


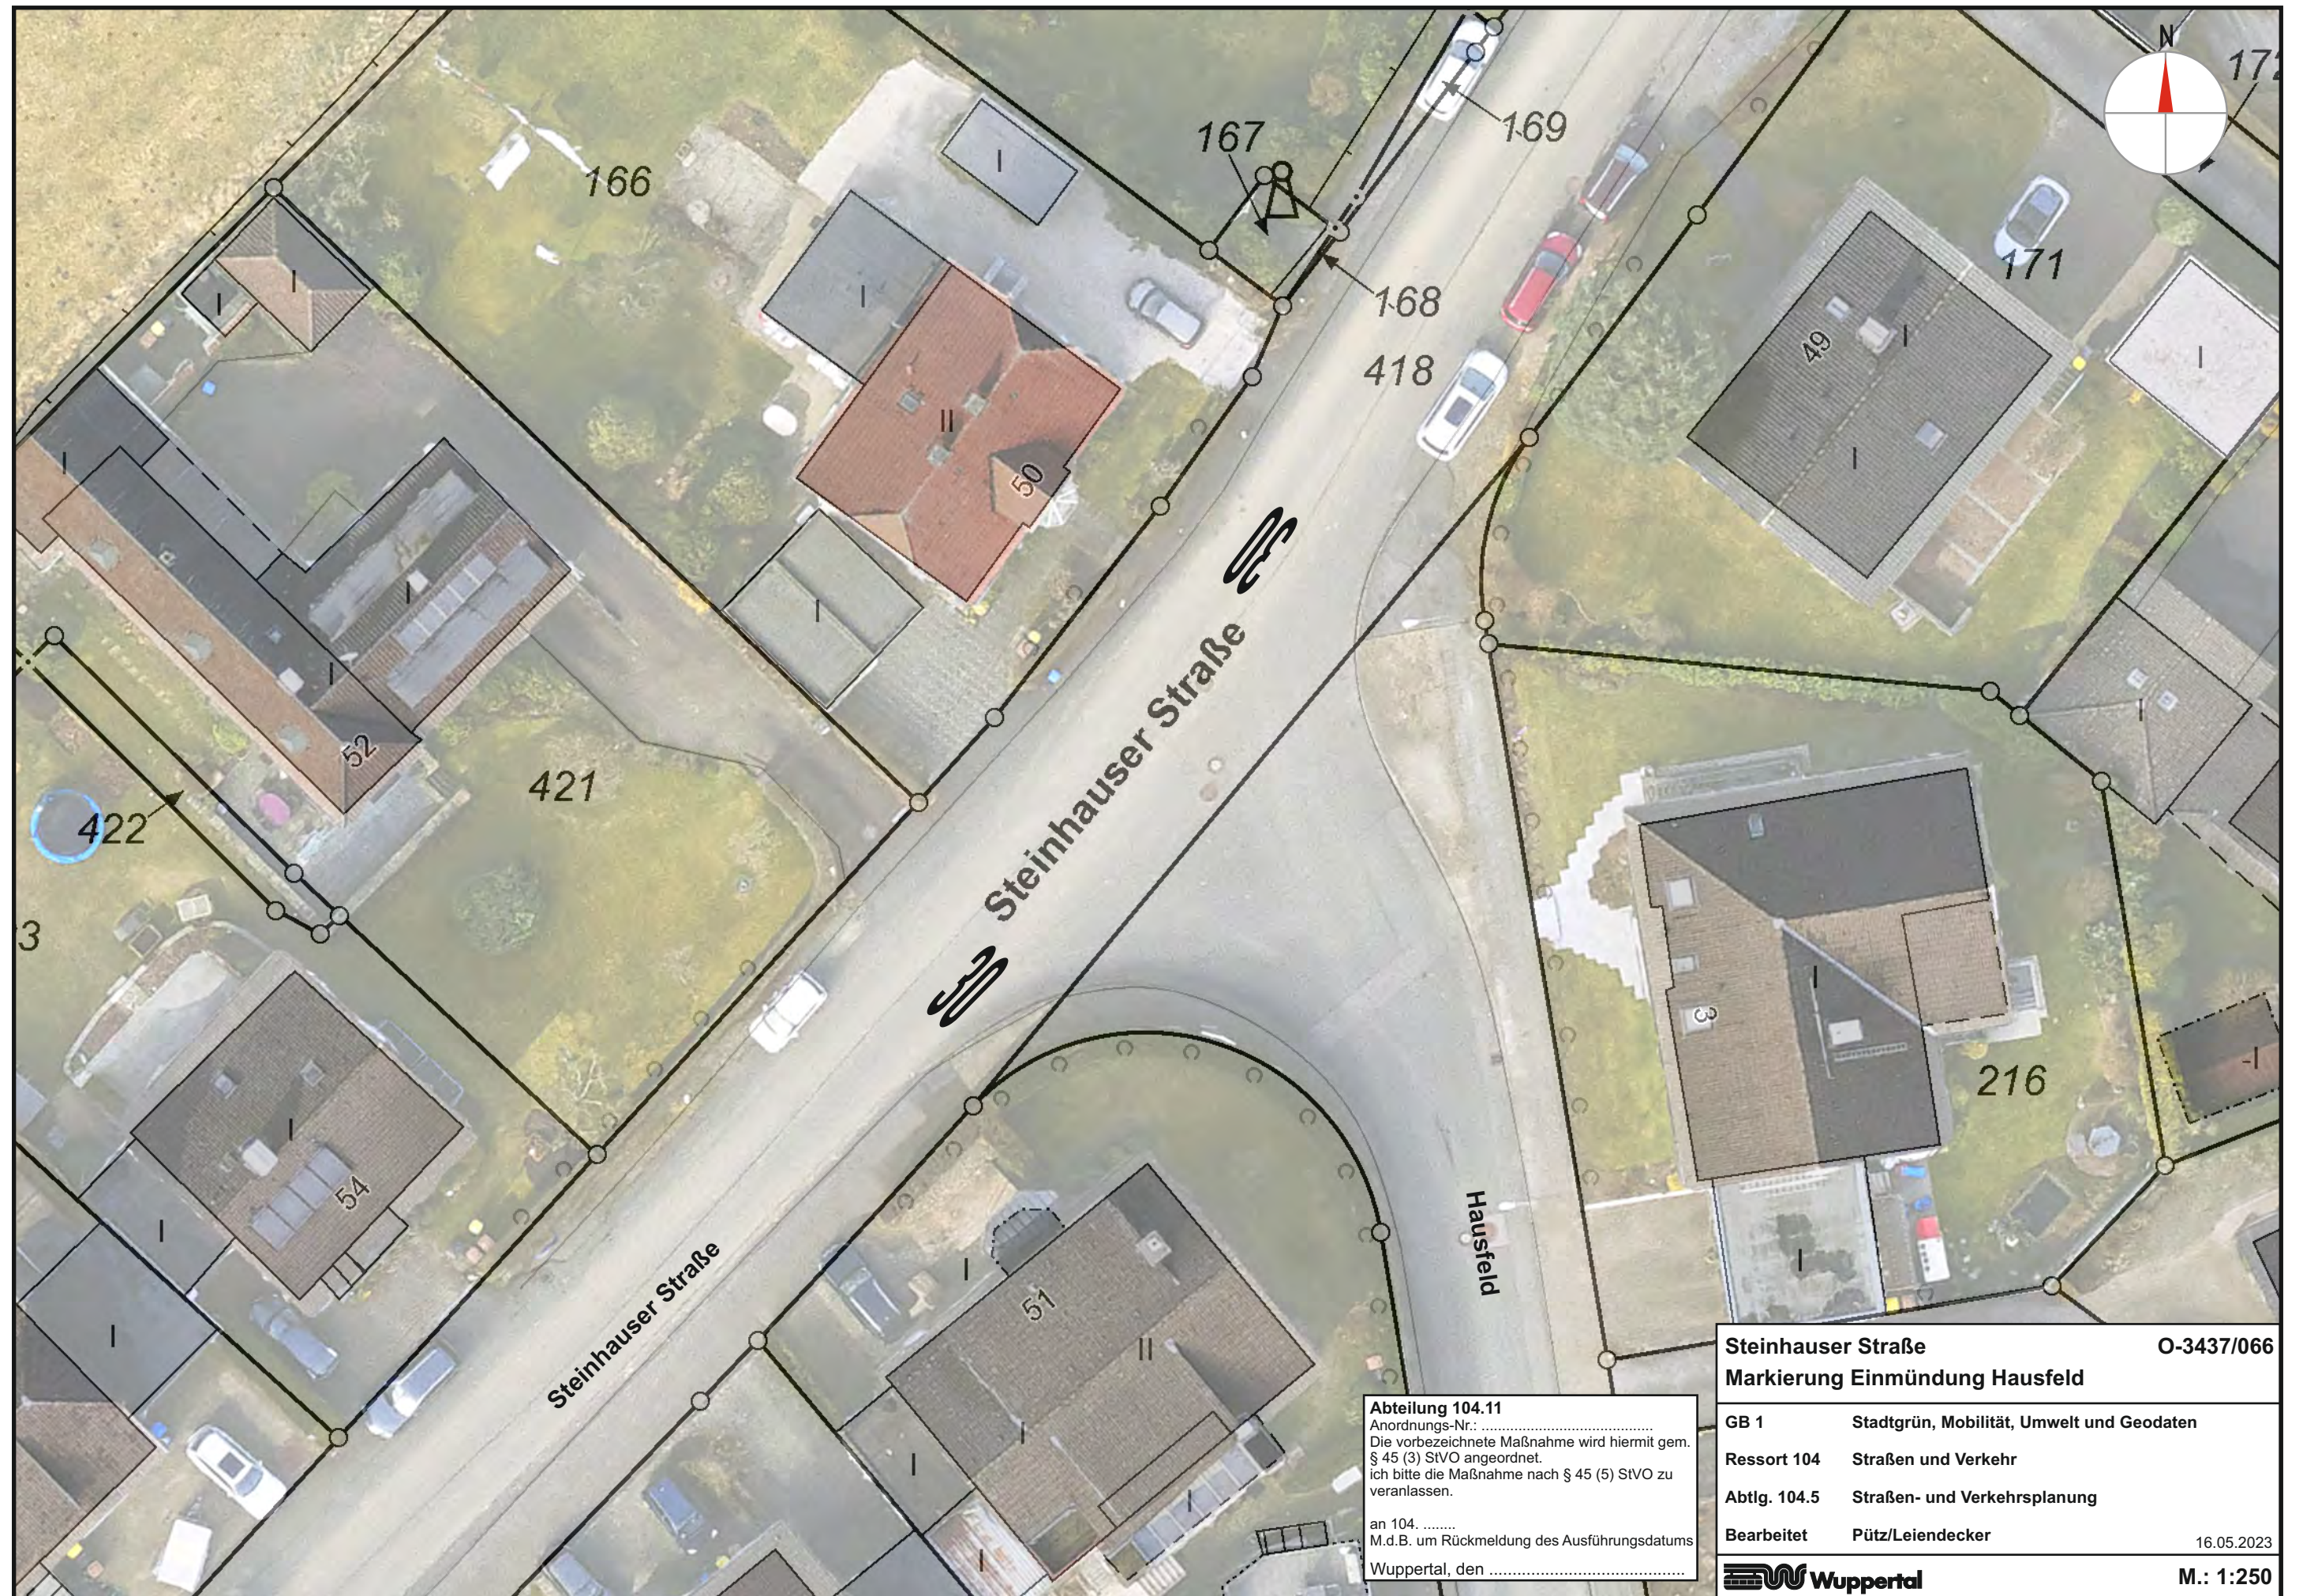

Abteilung 104.11
Anordnungs-Nr.:
Die vorbezeichnete Maßnahme wird hiermit gem.
§ 45 (3) StVO angeordnet.
Ich bitte die Maßnahme nach § 45 (5) StVO zu
veranlassen.
an 104.
M.d.B. um Rückmeldung des Ausführungsdatums
Wuppertal, den

Steinhauser Straße		O-3437/066
Markierung Einmündung Hausfeld		
GB 1	Stadtgrün, Mobilität, Umwelt und Geodaten	
Ressort 104	Straßen und Verkehr	
Abtlg. 104.5	Straßen- und Verkehrsplanung	
Bearbeitet	Pütz/Leierendecker	16.05.2023
 Wuppertal		M.: 1:250