


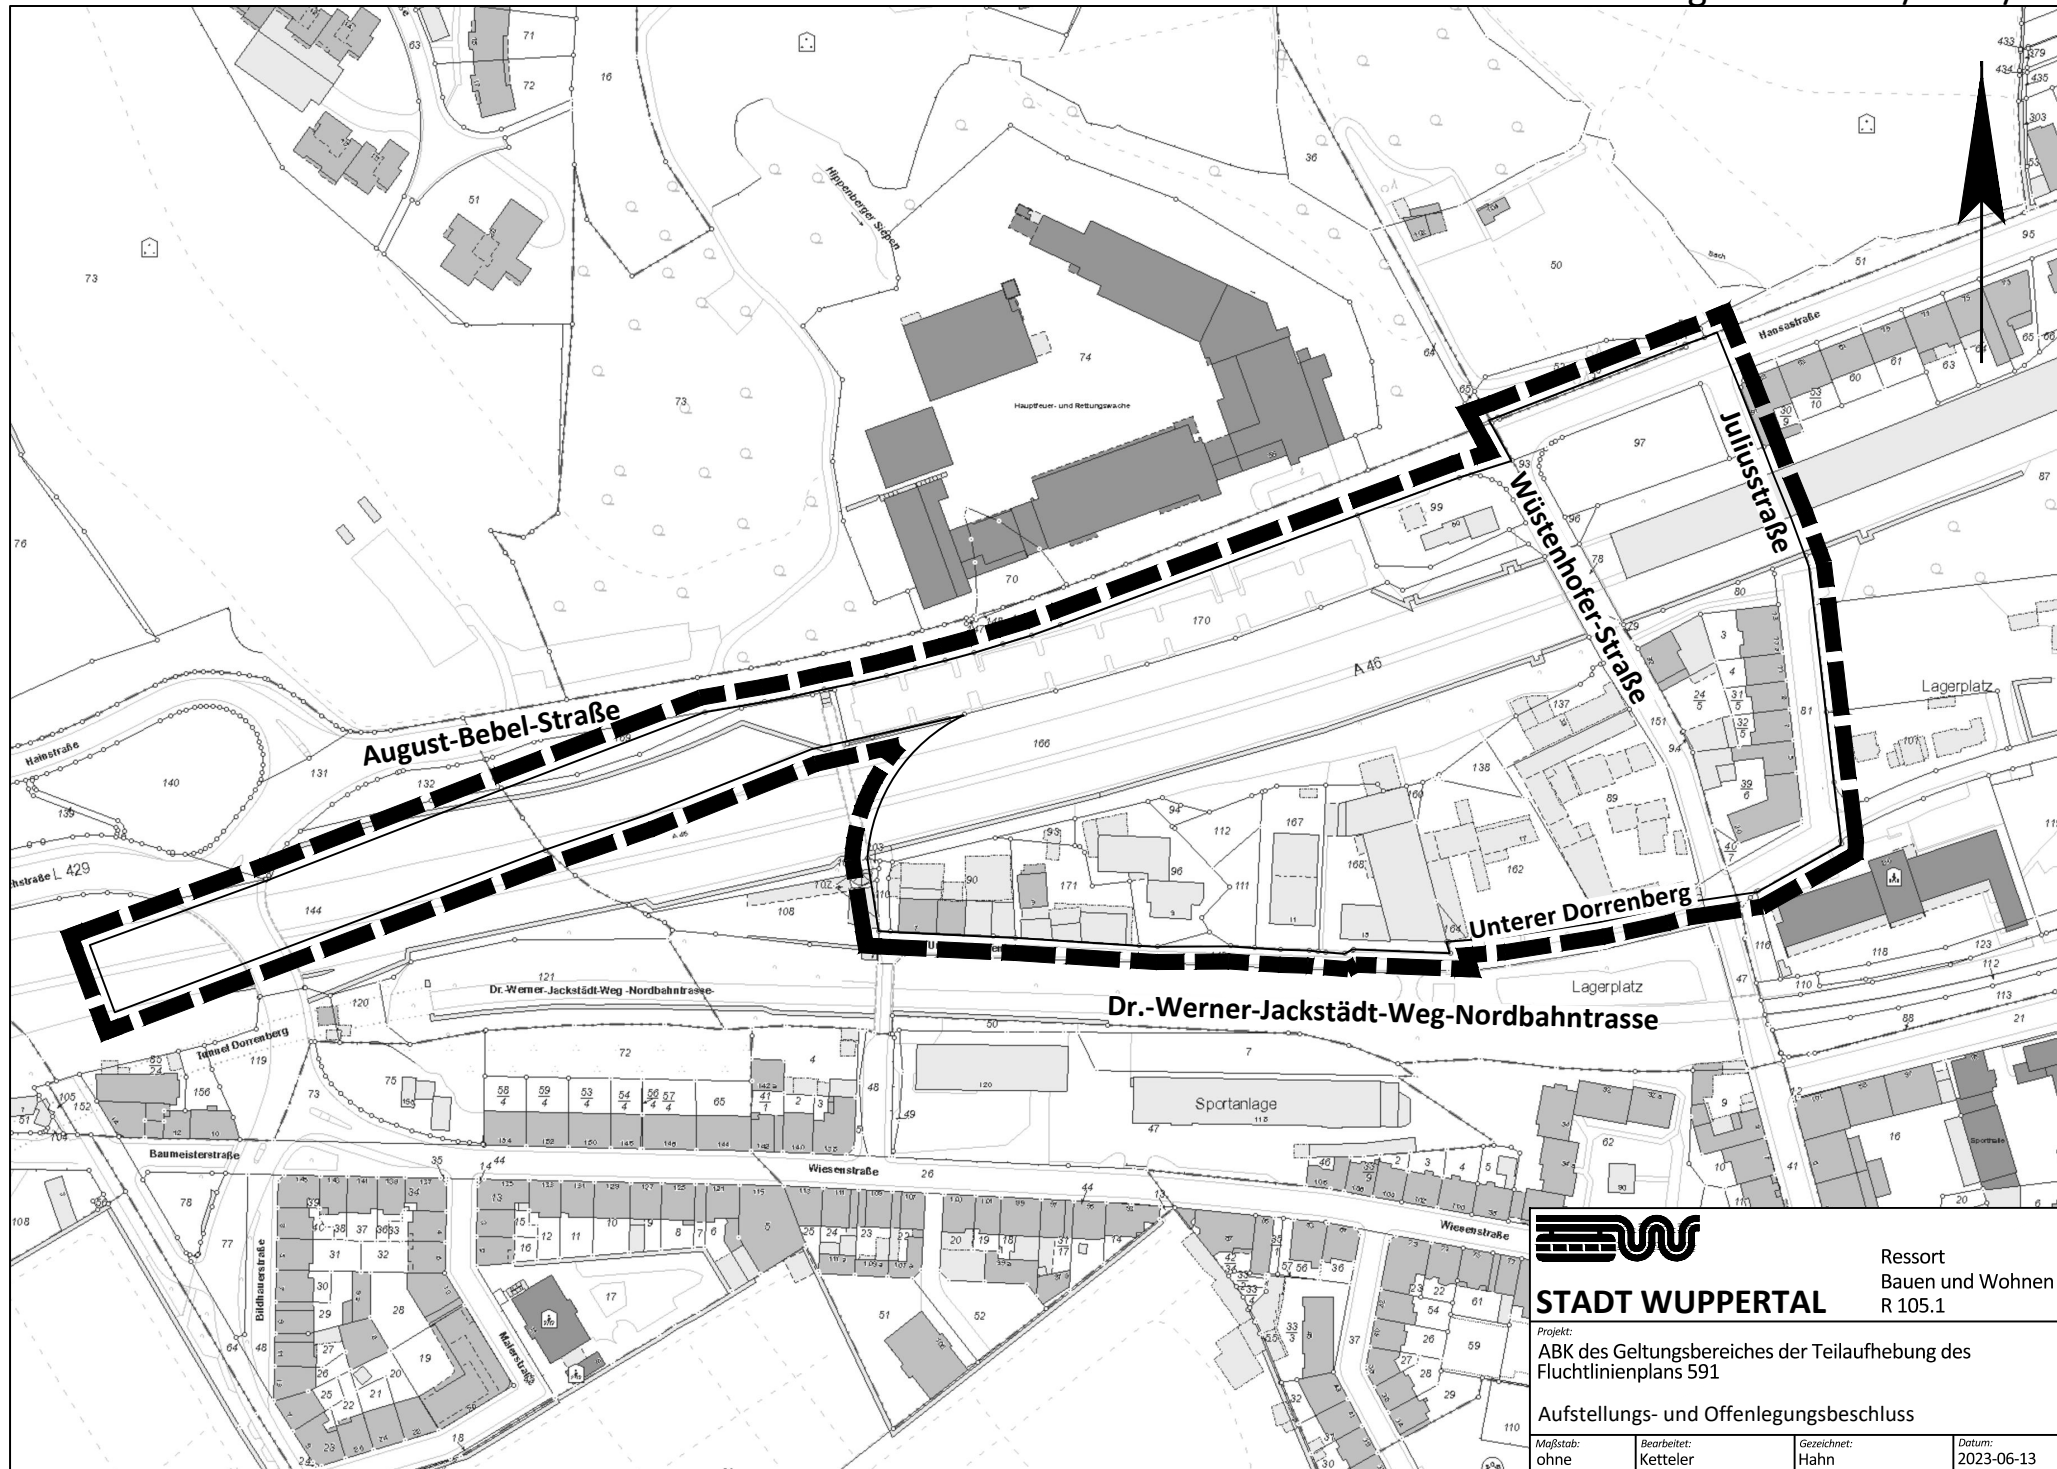

STADT WUPPERTAL

Ressort
Bauen und Wohnen
R 105.1

Projekt:
ABK des Geltungsbereiches der Teilaufhebung des
Fluchtlinienplans 591

Aufstellungs- und Offenlegungsbeschluss

Maßstab: ohne	Bearbeitet: Ketteler	Gezeichnet: Hahn	Datum: 2023-06-13
------------------	-------------------------	---------------------	----------------------