


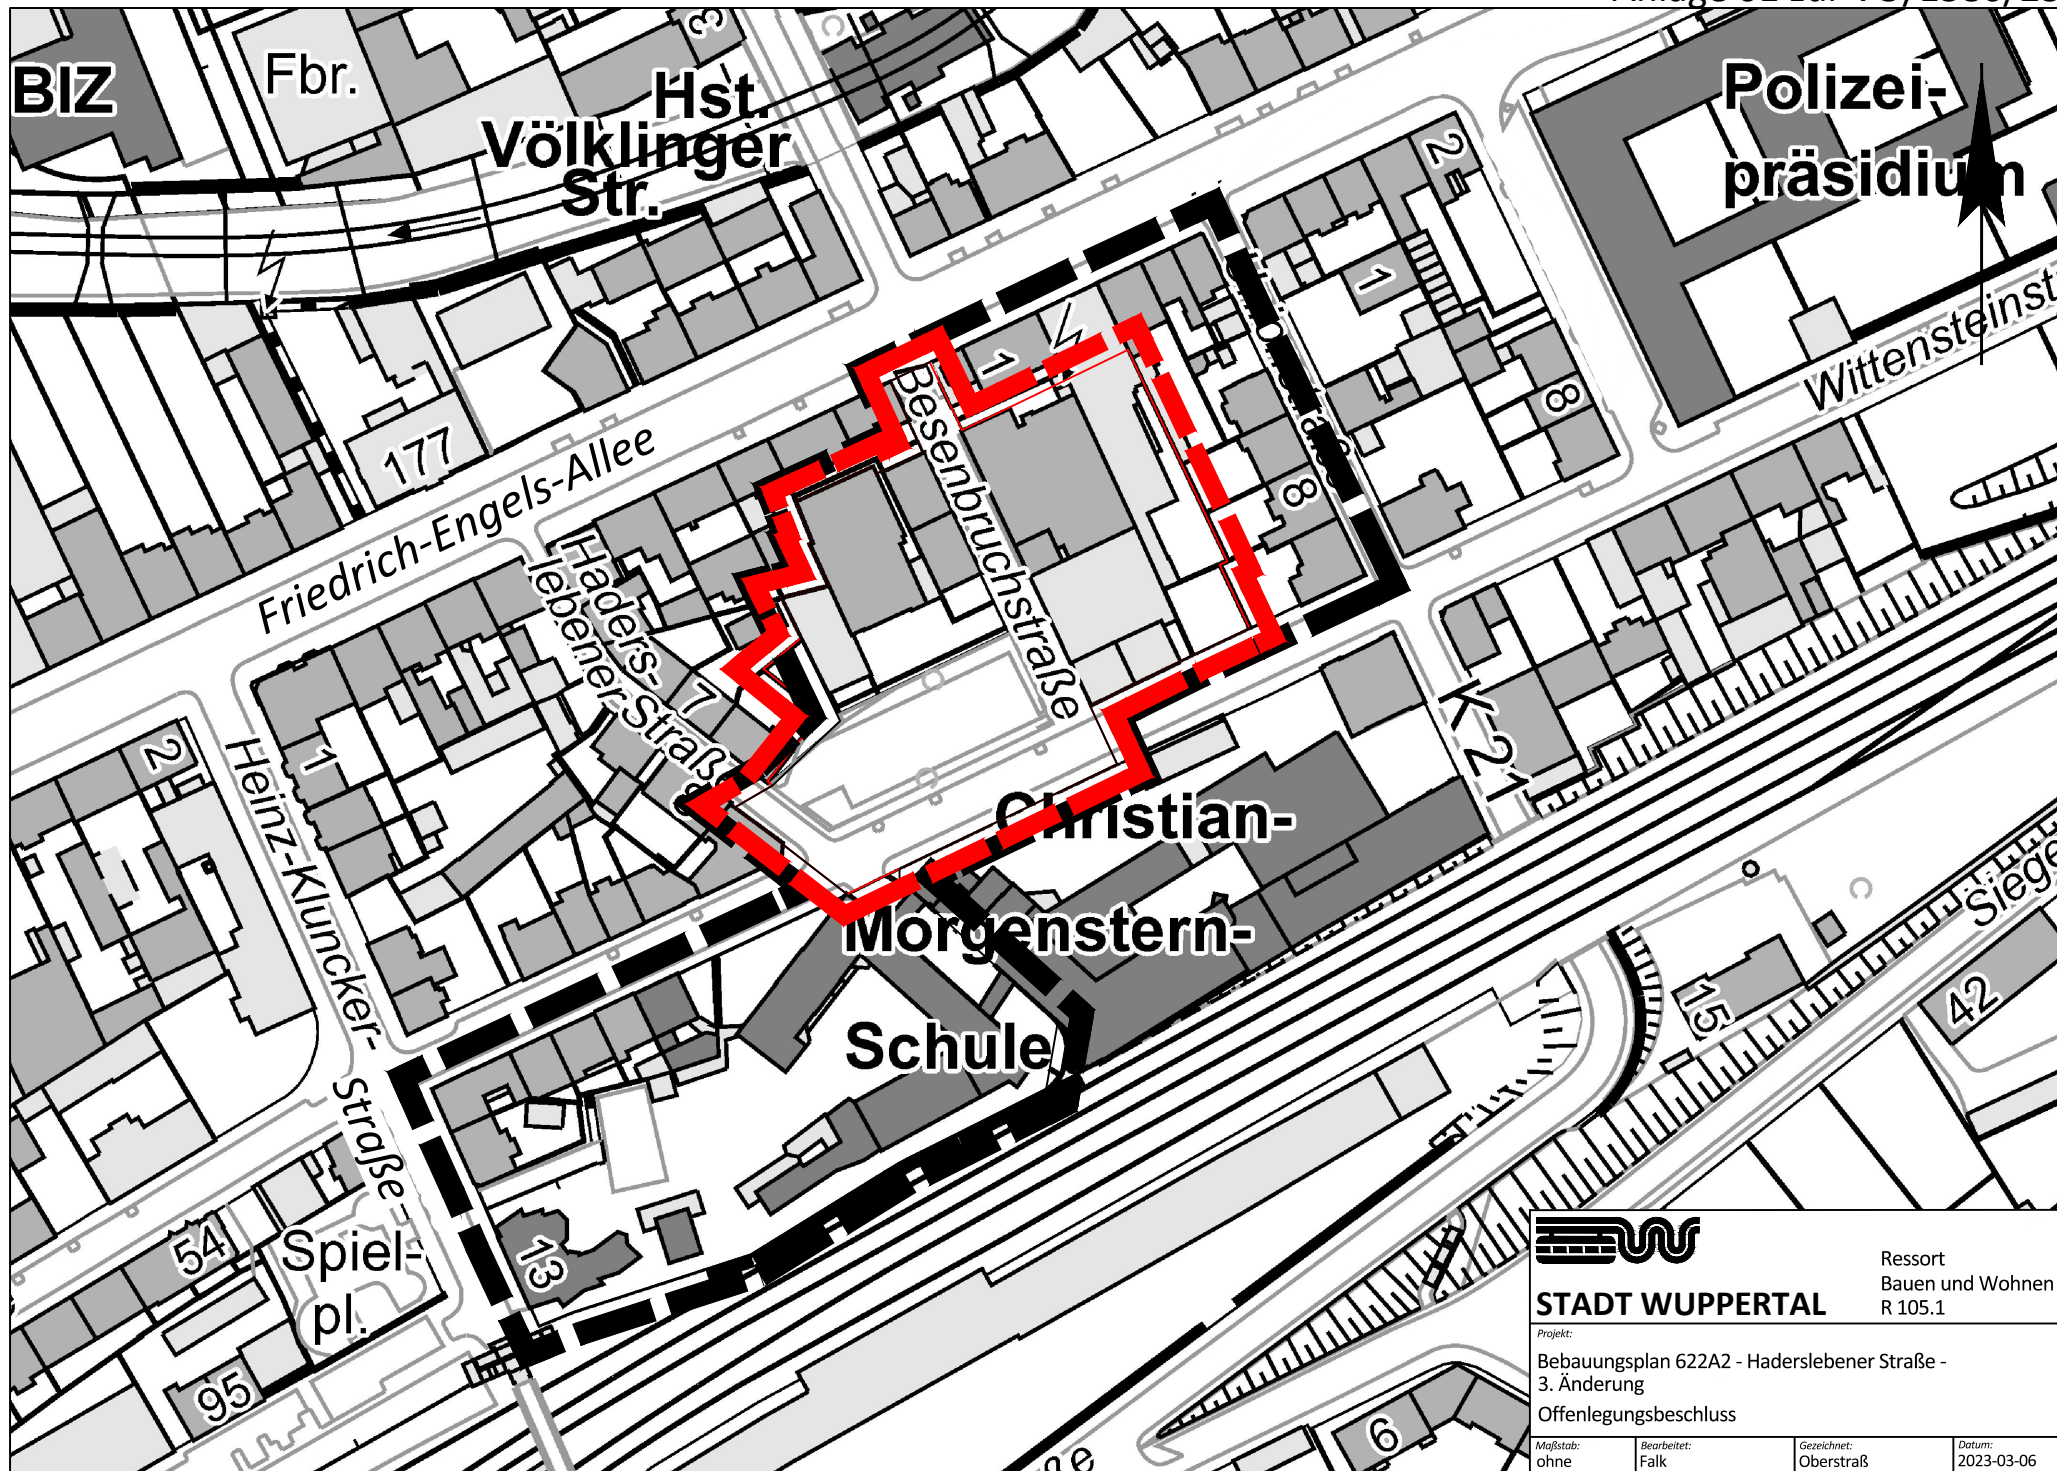

STADT WUPPERTAL

Ressort
Bauen und Wohnen
R 105.1

Projekt:

Bebauungsplan 622A2 - Haderslebener Straße -
3. Änderung

Offenlegungsbeschluss

Maßstab:
ohne

Bearbeitet:
Falk

Gezeichnet:
Oberstraß

Datum:
2023-03-06