



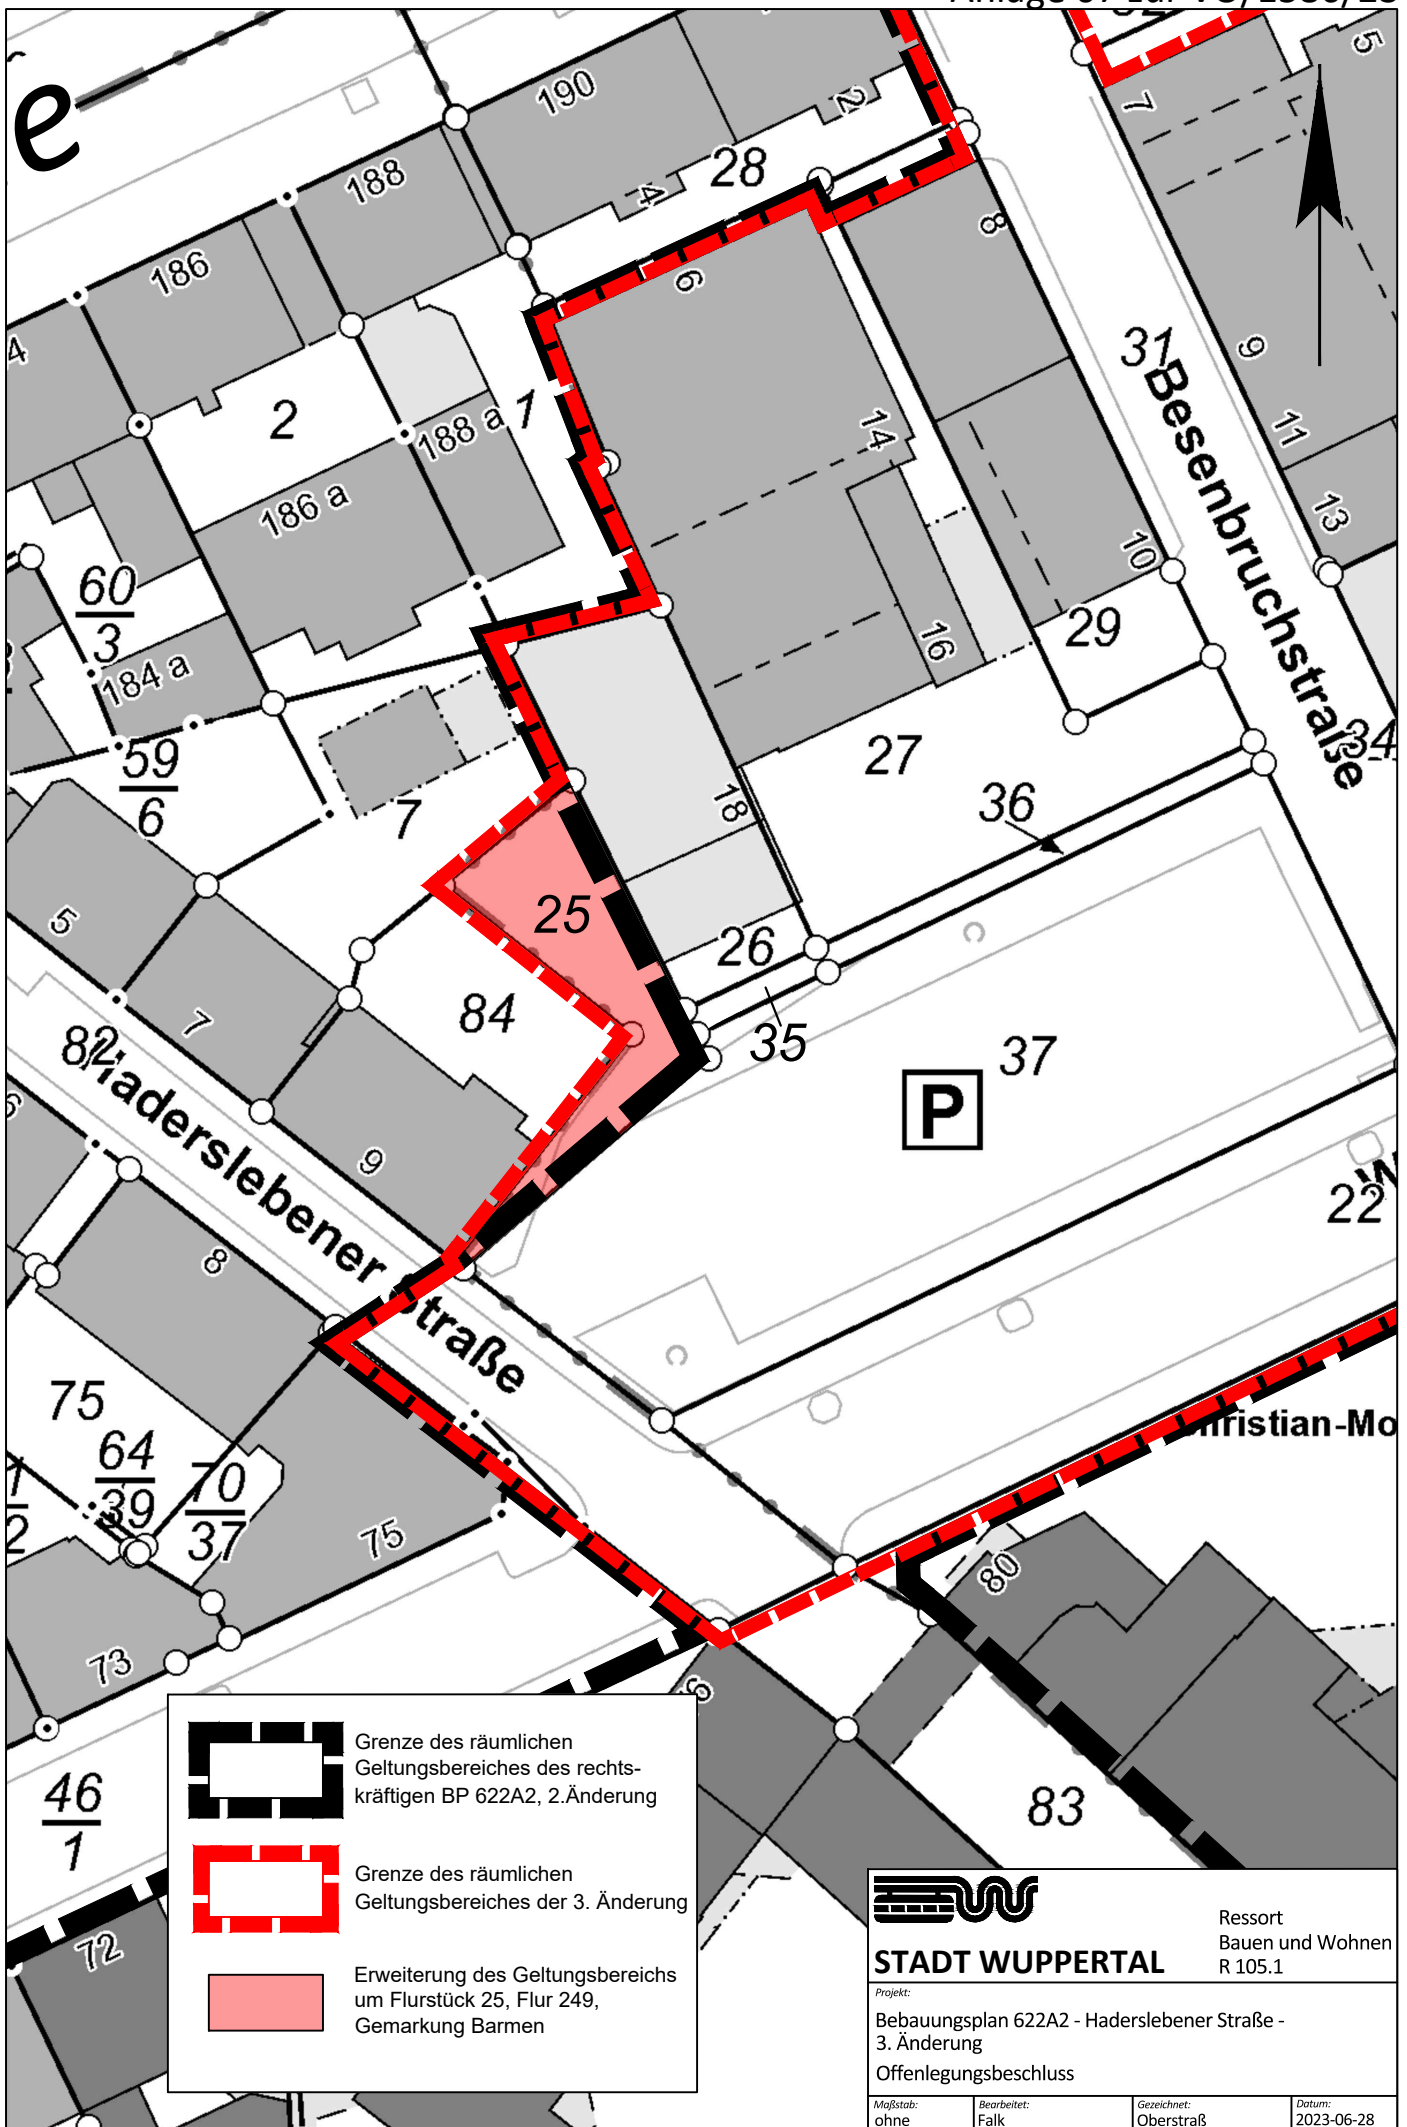

-  Grenze des räumlichen Geltungsbereiches des rechtskräftigen BP 622A2, 2. Änderung
-  Grenze des räumlichen Geltungsbereiches der 3. Änderung
-  Erweiterung des Geltungsbereichs um Flurstück 25, Flur 249, Gemarkung Barmen

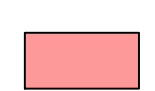

STADT WUPPERTAL

Projekt:
Bebauungsplan 622A2 - Haderslebener Straße -
3. Änderung
Offenlegungsbeschluss

Ressort
Bauen und Wohnen
R 105.1

Maßstab: ohne	Bearbeitet: Falk	Gezeichnet: Oberstraß	Datum: 2023-06-28
------------------	---------------------	--------------------------	----------------------