


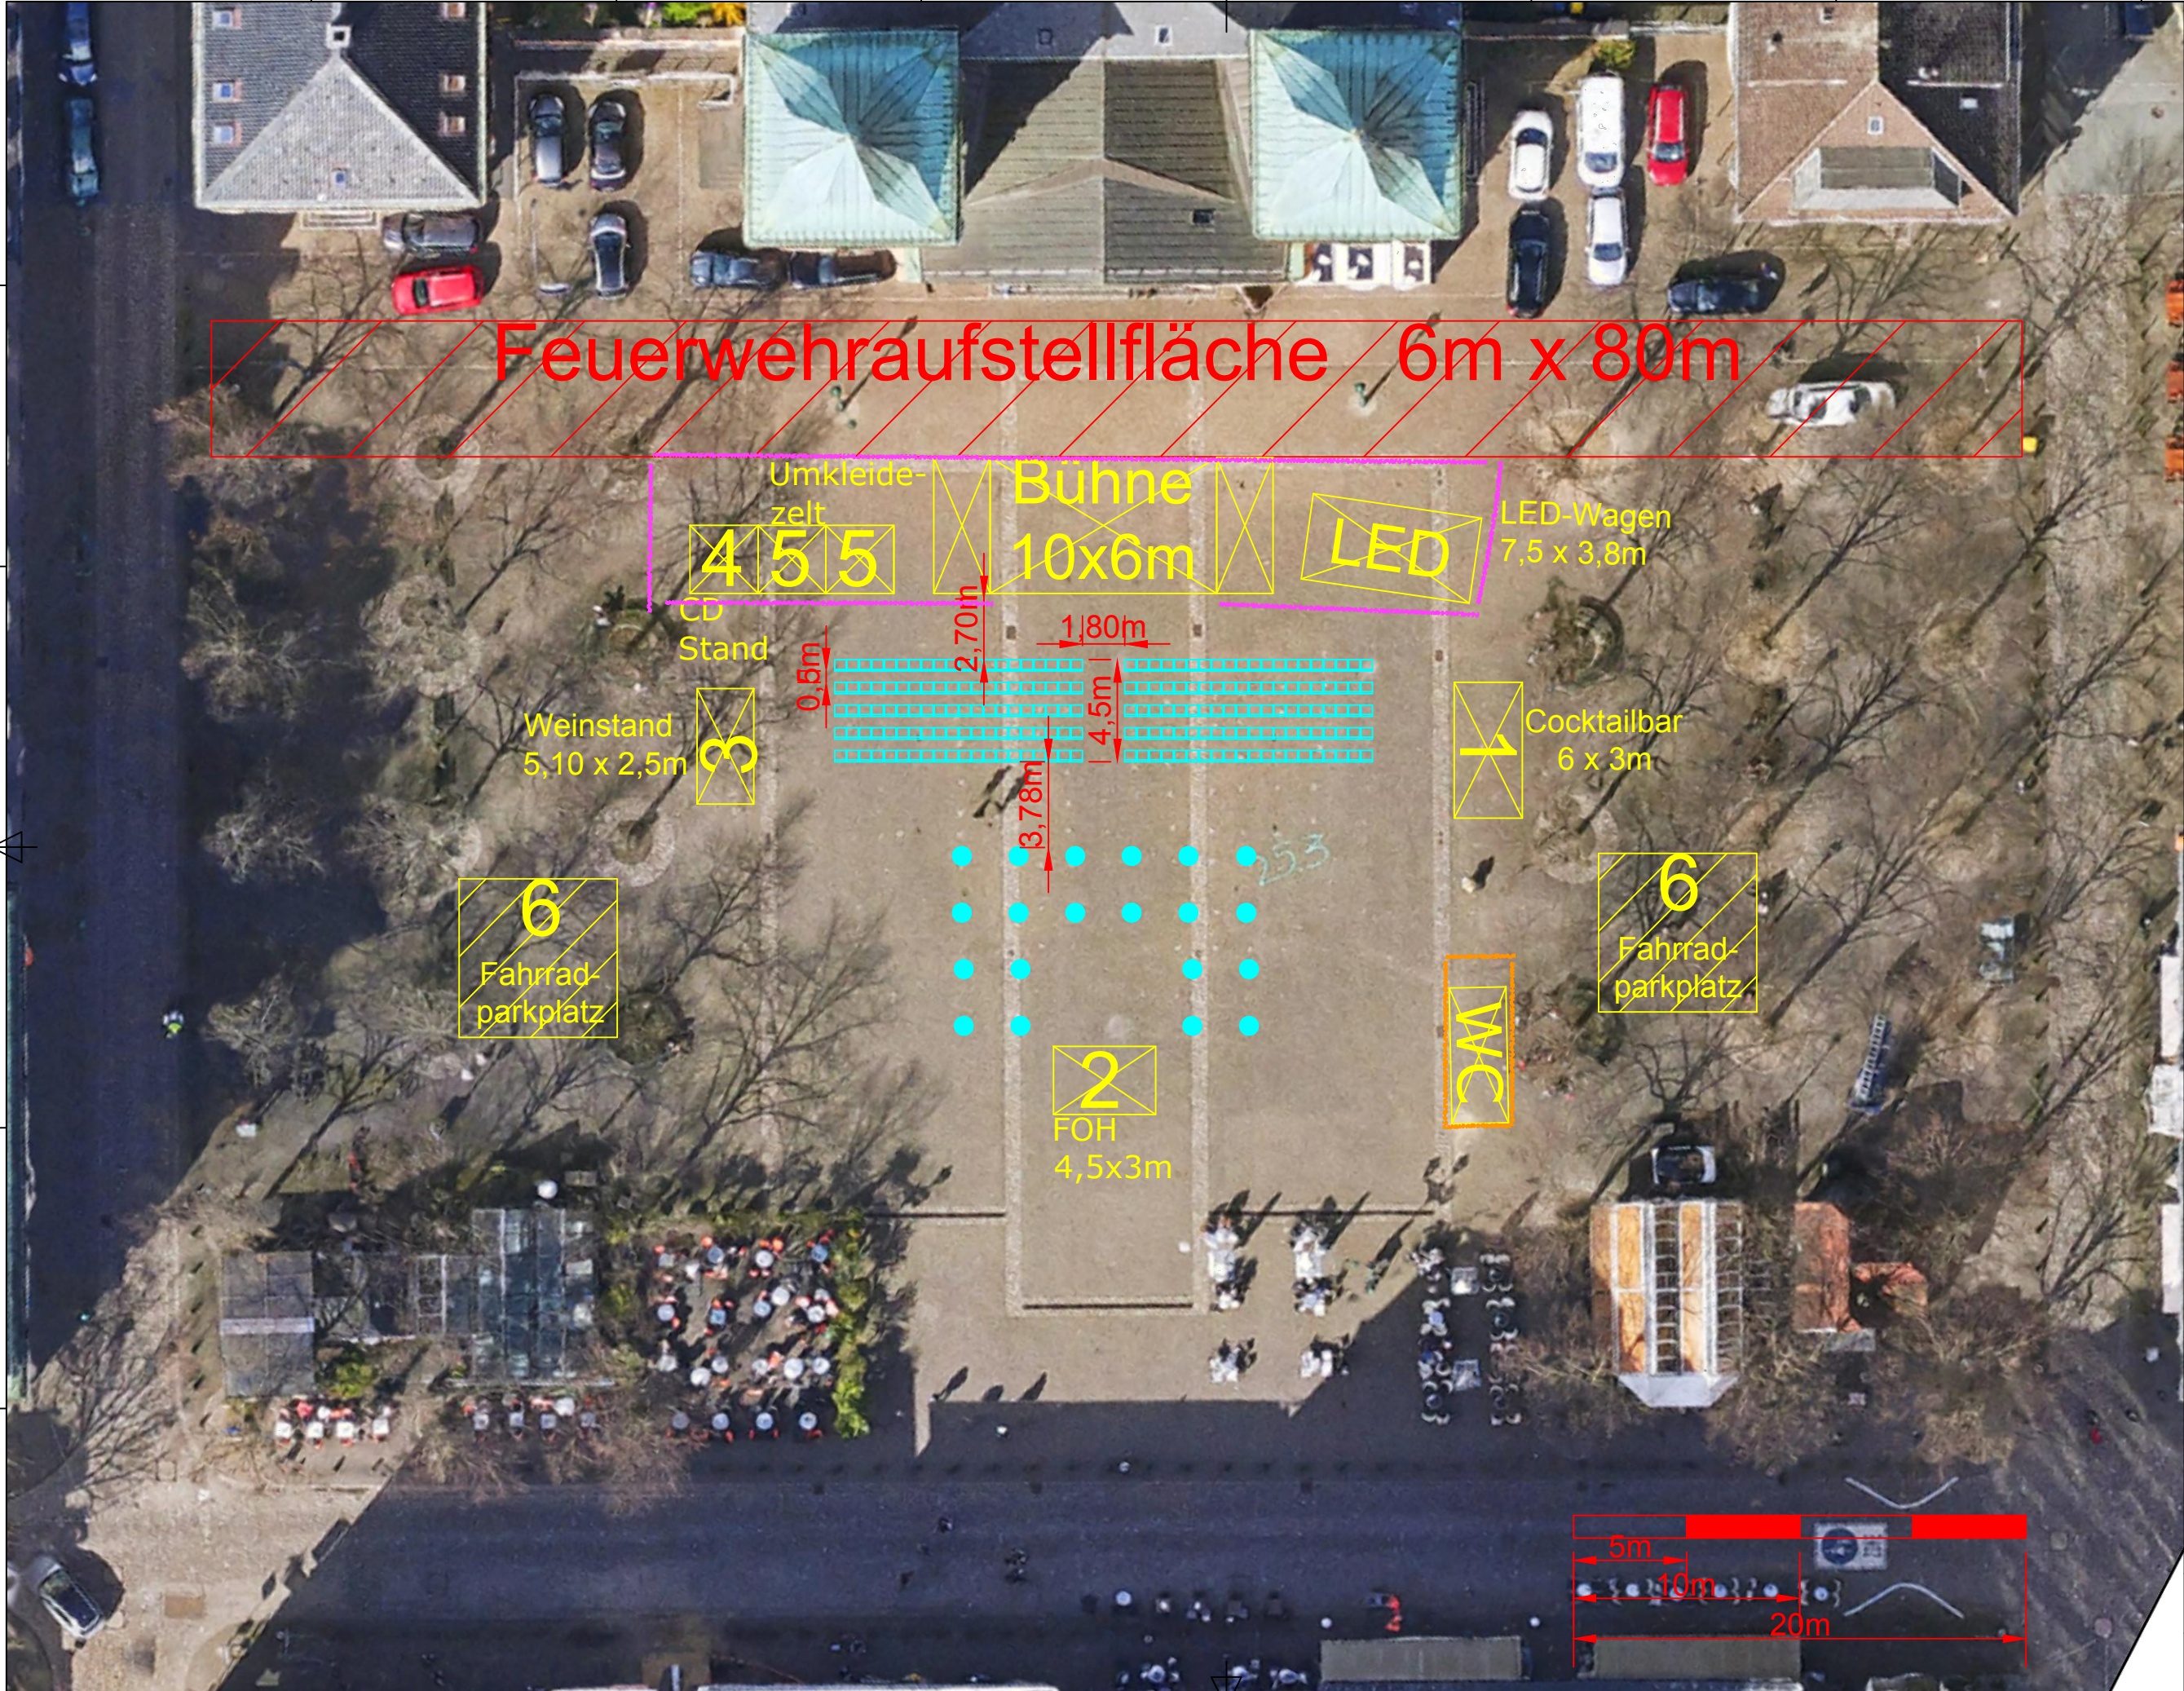

LEGENDE

- Bestuhlung
50x50cm, 400PAX
- Stehtisch 80cm
80 PAX
- 1 = Cocktailbar, 6x3m
- 2 = FOH-Platz, 4,5x3m
- 3 = Weinstand, 5,1x2,5m
- 4 = CD-Stand 3x3m
- 5 = Umkleidezelt, 6x3m
- 6 = Fahrradparkplatz, 7x7m

Projekt Fr, 25.08.2023, HALLO WUPPERTAL	
Kunde ...	
Gezeichnet Bela Königes Meister für Veranstaltungstechnik Hürther Strasse 10 50354 Hürth	
Planinhalt Laurentiusplatz Übersicht	
Blatt 006-A3	Maßstab 1:xx bei A3
Datei Laurentius platz	Datum 15.06.2023