


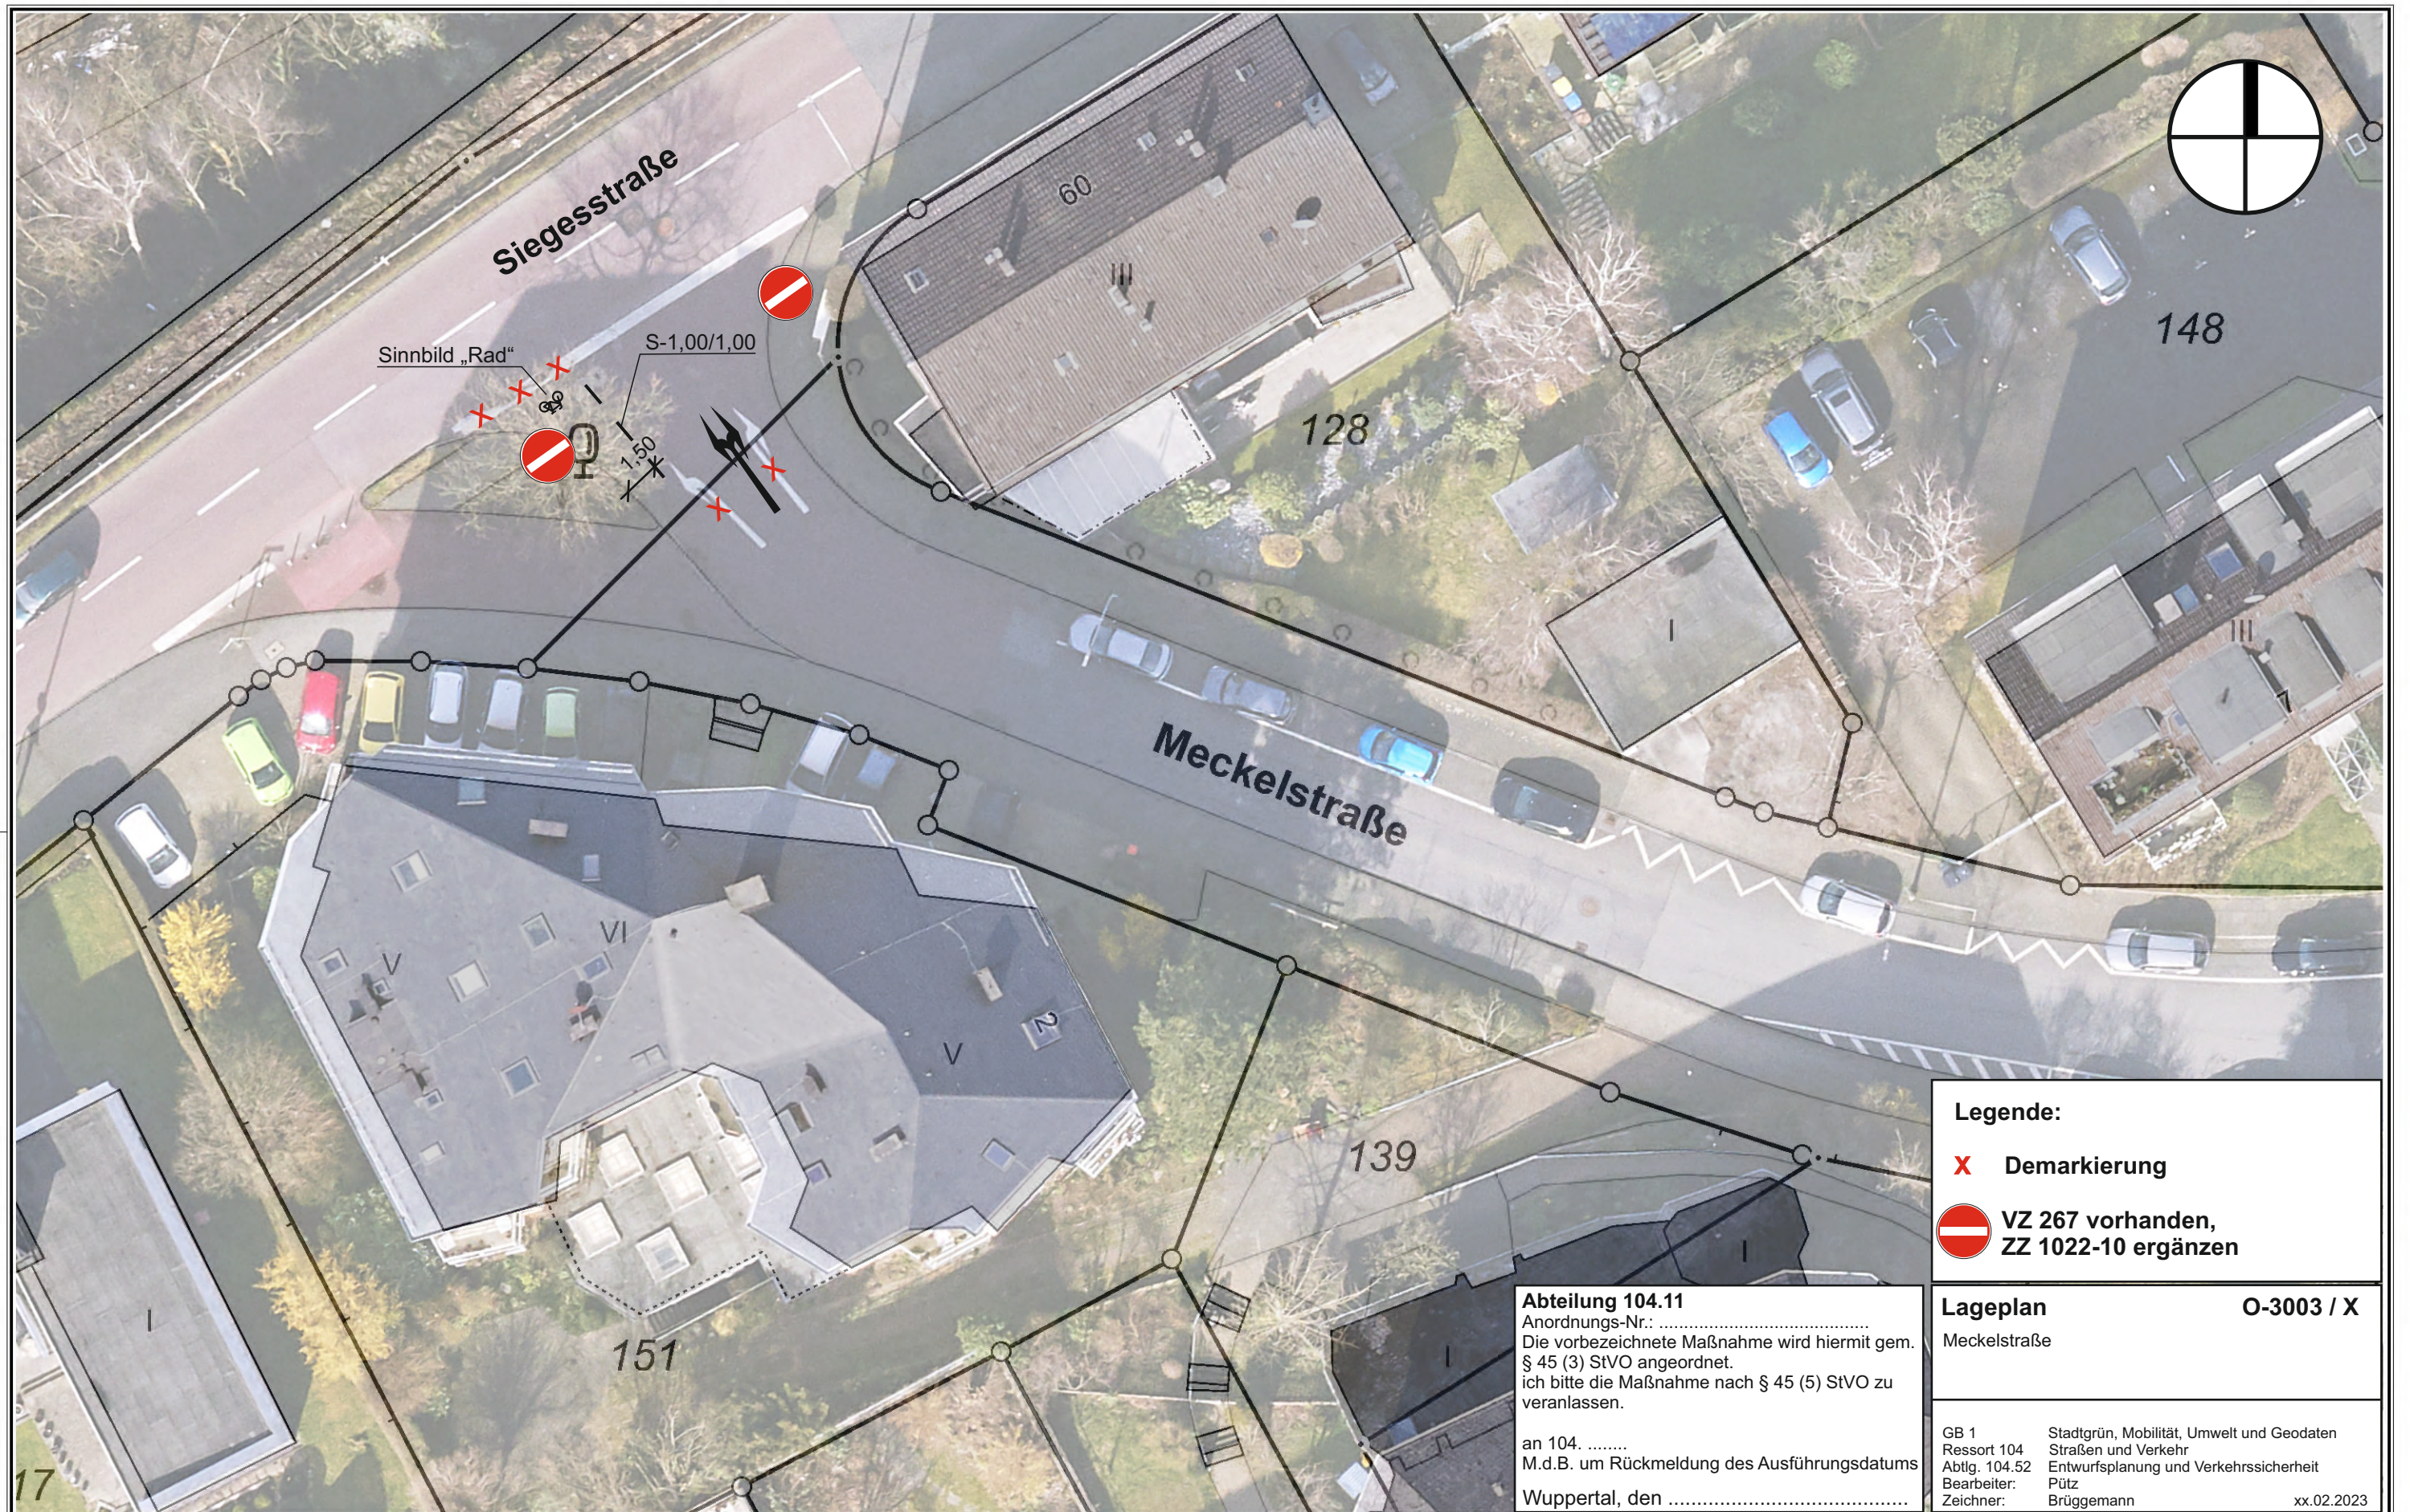

Legende:

X Demarkierung

 **VZ 267 vorhanden, ZZ 1022-10 ergänzen**

Lageplan **O-3003 / X**

Meckelstraße

GB 1 Stadtgrün, Mobilität, Umwelt und Geodaten
Ressort 104 Straßen und Verkehr
Abtlg. 104.52 Entwurfsplanung und Verkehrssicherheit
Bearbeiter: Pütz
Zeichner: Brüggemann xx.02.2023

Abteilung 104.11
Anordnungs-Nr.:
Die vorbezeichnete Maßnahme wird hiermit gem. § 45 (3) StVO angeordnet.
ich bitte die Maßnahme nach § 45 (5) StVO zu veranlassen.

an 104.
M.d.B. um Rückmeldung des Ausführungsdatums

Wuppertal, den