


Schnitt Eingang Ost, M 1:100

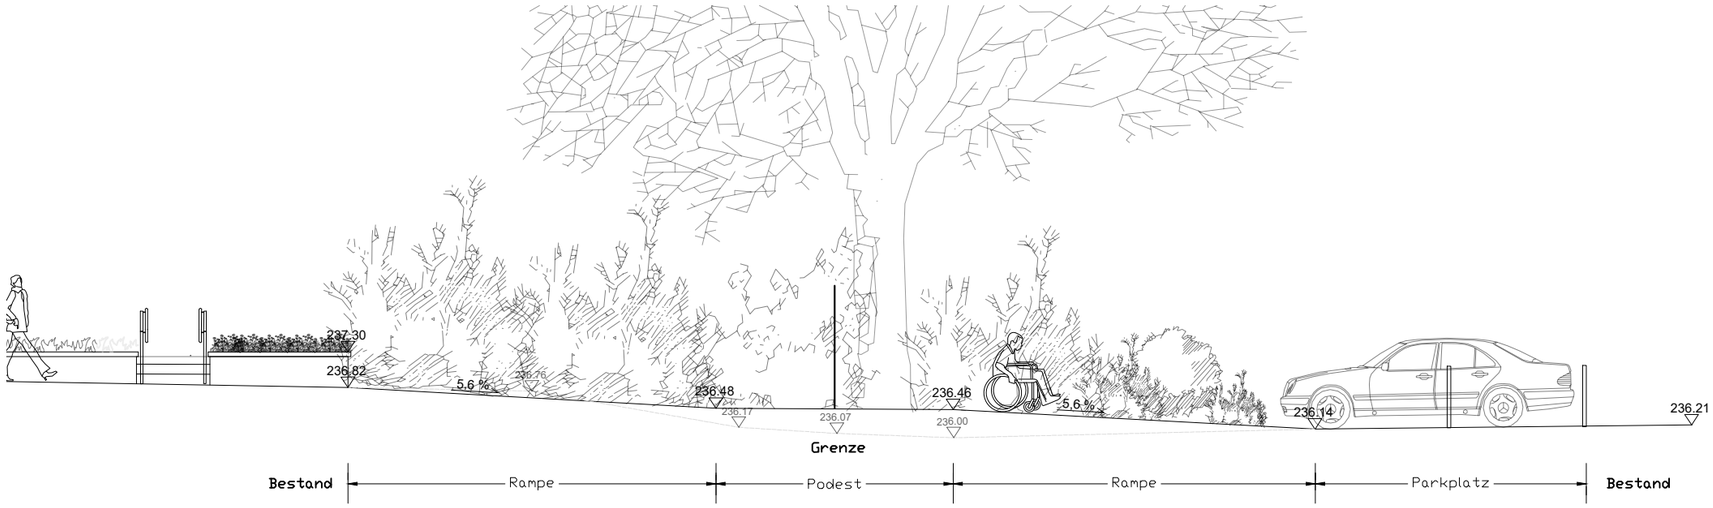


Übersicht Eingang Ost, M 1:100

N

**ÄNDERUNGEN:**

| DATUM: | GEÄNDERT: | NAME: |
|---|---|---|
| | | |
| | | |
| | | |
| | | |
| | | |

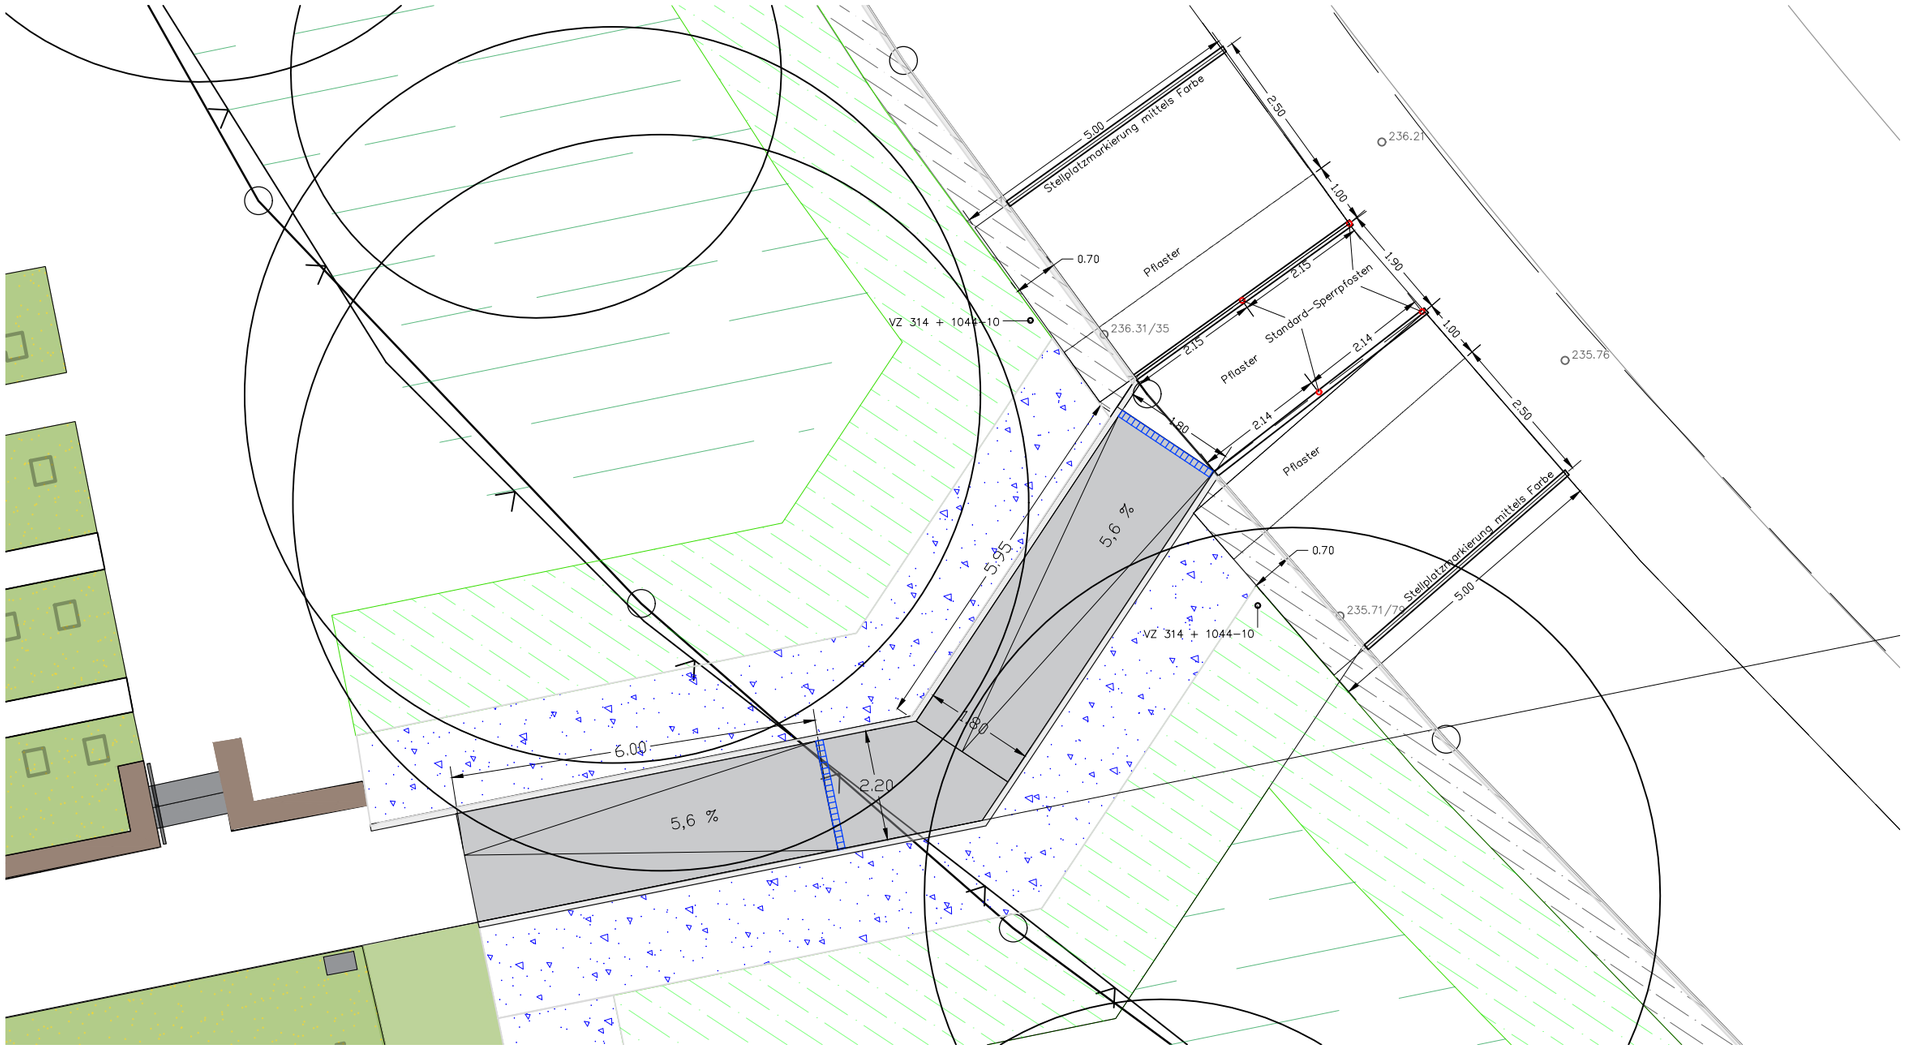**AB-/ ZUGESTIMMT:**

| DATUM: | RESSORT/ STADTBETRIEB: | NAME: |
|---|---|---|
| | | |
| | | |
| | | |

DER OBERBÜRGERMEISTER

WUPPERTAL

RESSORT 103
GRÜNFLÄCHEN U. FORSTEN
103.51 AUSSCHREIBUNG GRÜNFLÄCHENVERWALTUNG

PROJEKT: Kriegsgräber Uellendahl
Wegesanierung

BAUHERR: Ressort 103.52

UNTERSCHRIFT:

| | | |
|---|---|---|
| Eingang Ost | | M 1:100 |
| PLAN | | MASSSTAB |
| SCHMIDT | ARENS | akS |
| PLANVERFASSER | ABTEILUNGSL. | GEZ. |
| 29.03.2023 | | 3-003 |
| DATUM | | REGISTRIER NR. |

DRUCKDATUM: 29.03.2023