



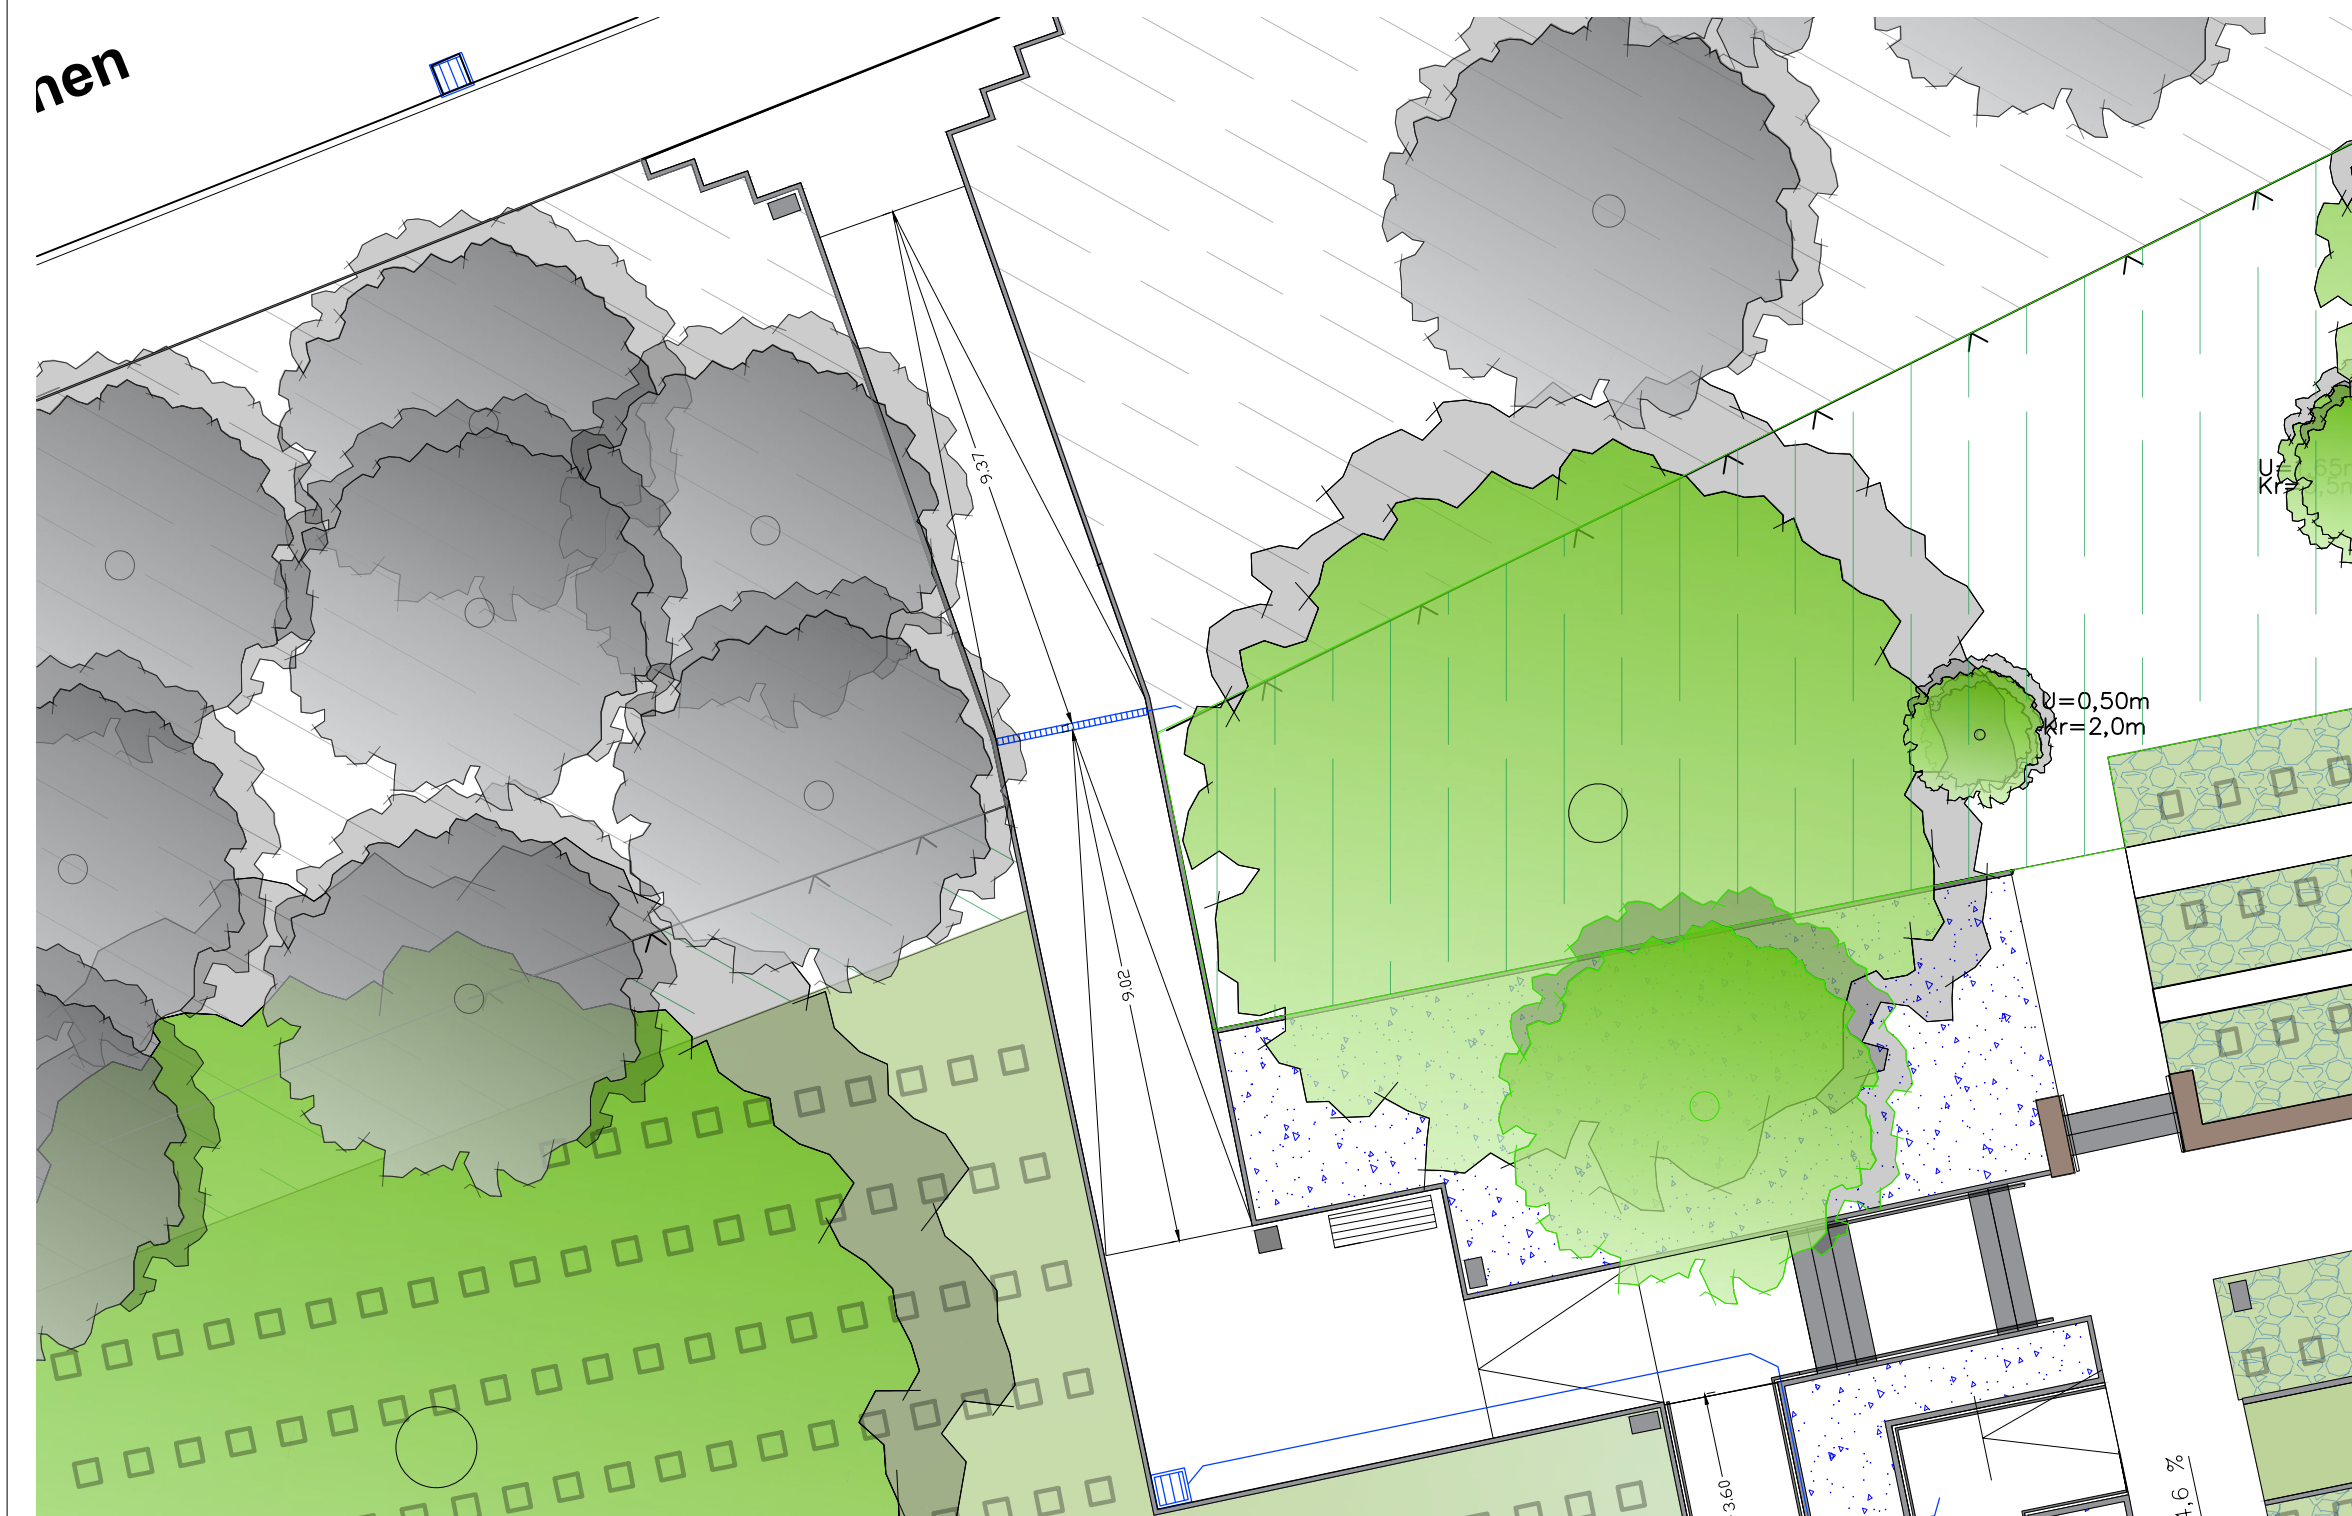

Übersicht Eingang Nord, o.M.

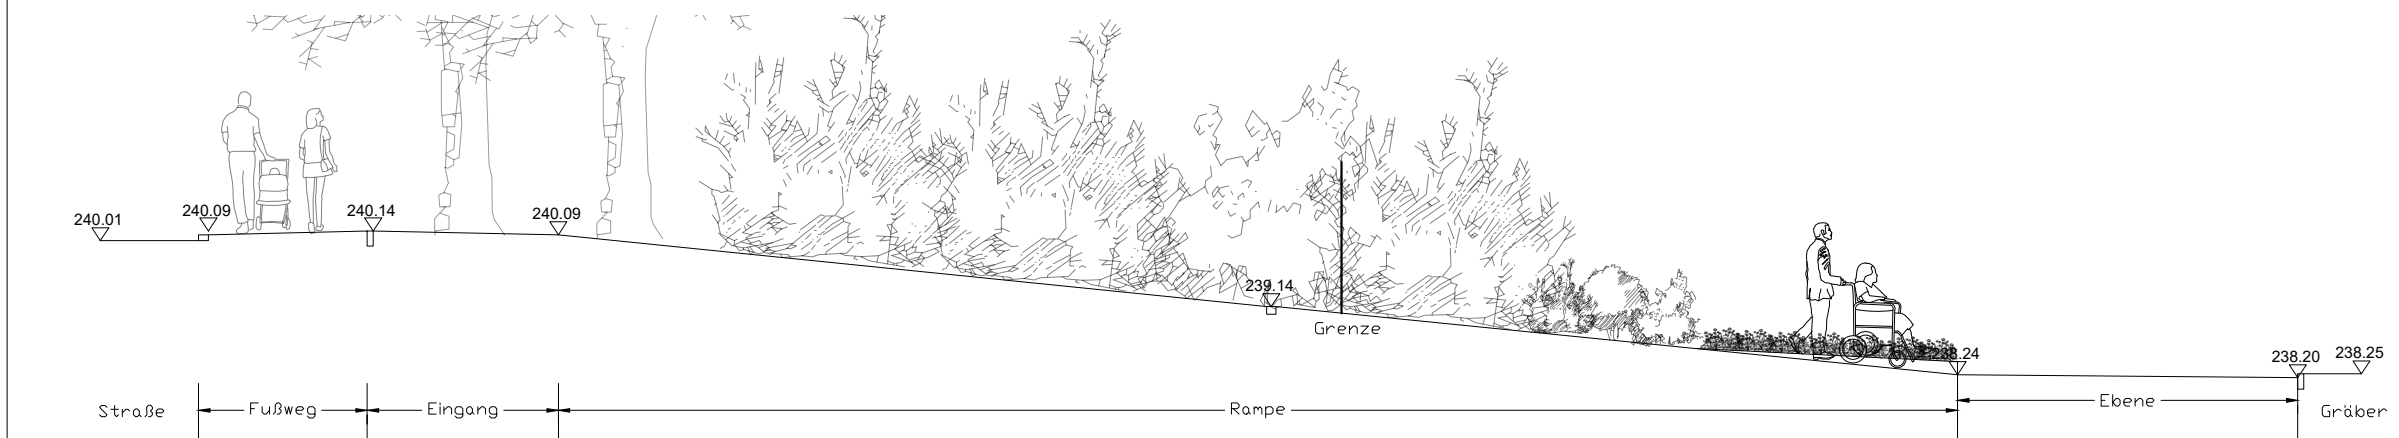

Schnitt Eingang Nord, M 1:100

ÄNDERUNGEN:		
DATUM:	GEÄNDERT:	NAME:

AB-/ ZUGESTIMMT:		
DATUM:	RESSORT/ STADTBETRIEB:	NAME:

DER OBERBÜRGERMEISTER

SWWUPPERTAL

RESSORT 103
GRÜNFLÄCHEN U. FÖRSTEN

103.51 AUSSCHREIBUNG GRÜNFLÄCHENVERWALTUNG

PROJEKT:

Kriegsgräber Uellendahl
Wegesanierung

BAUHERR:

Ressort 103.52

UNTERSCHRIFT:

Eingang Nord

PLAN

SCHMIDT

PLANVERFASSER

29.03.2023

DATUM

M 1:100

MASSTAB

ARENS

ABTEILUNGSL.

3-003

REGISTRIER NR.

a.k.s.

GEZ.