





- 3 Radbügel mit Platz für bis zu 6 Fahrräder
- Gehwegbreite bleibt erhalten
- 1,50 m Abstand zwischen den Radbügeln
- Entfall von 6m Parkfläche zugunsten des Radverkehrs
- Schmalstrichmarkierung 2m x 6m

Visuelle Darstellung

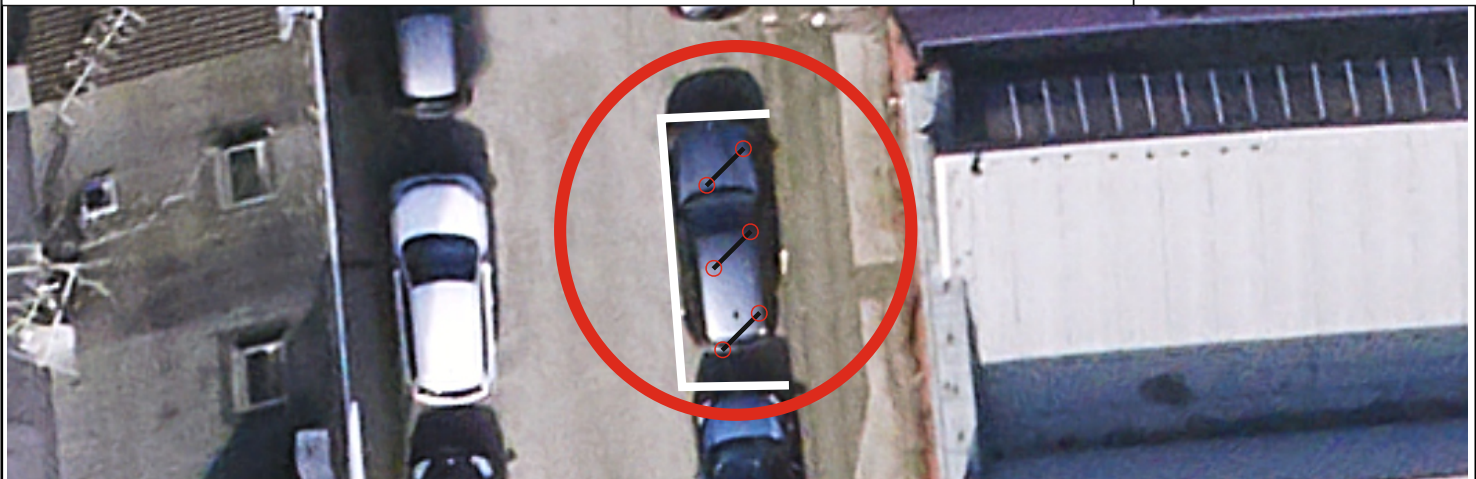

Aufstellskizze und Bemaßung

Gehweg

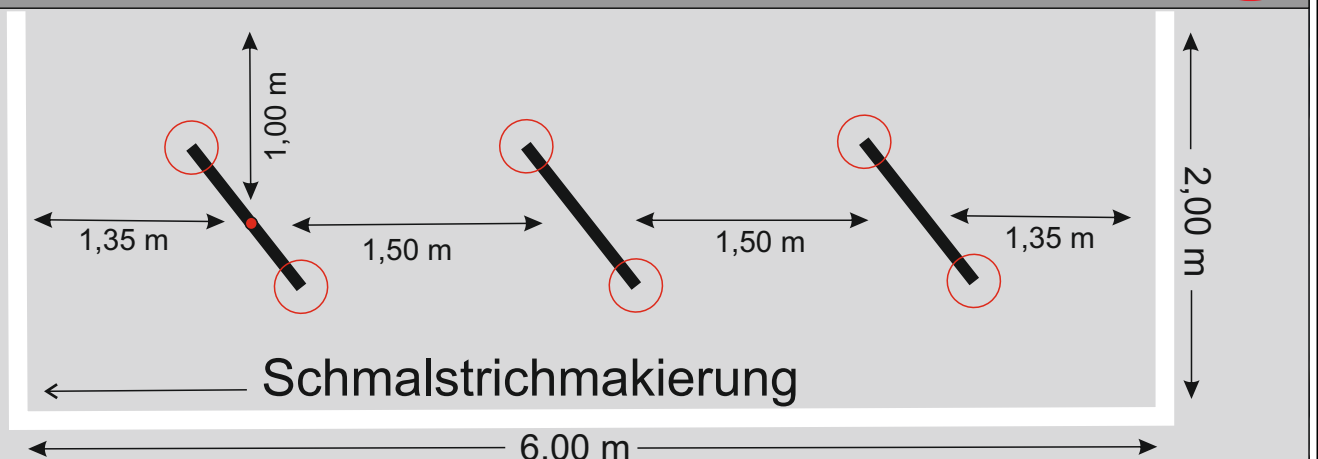

Herausgeber:
Stadt Wuppertal
Resort Vermessung, Katasteramt und Geodaten

Radbügel Froweinstraße 3
Marvin Schlieper

Maßstab 1:150

Erstellt am 03.08.2023

Dieser Ausdruck ist gesetzlich geschützt!

Vervielfältigungen, Umarbeiten, Veröffentlichungen oder die Weitergabe an Dritte nur mit Zustimmung des Herausgebers, ausgenommen Vervielfältigungen und Umarbeiten zur innerbetrieblichen Verwendung bei Behörden oder zum eigenen Gebrauch.