




- 1 Radbügel mit Platz für 2 Fahrräder
- Gehwegbreite bleibt erhalten
- Halbrunde Schmalstrichmarkierung ca. 3m x 2m
- Verhinderung von zu parken der Garage durch Pkw

visuelle Darstellung



Aufstellskizze und Bemaßung Gehweg

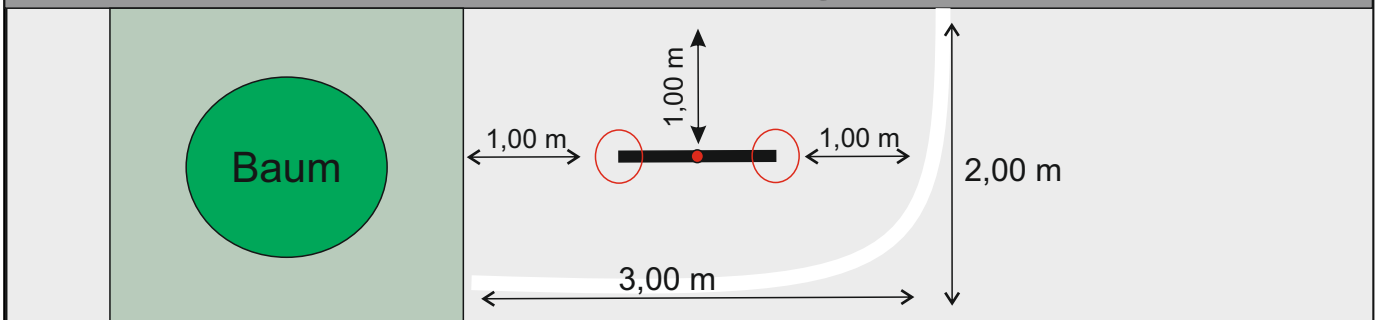

Herausgeber:
Stadt Wuppertal
Ressort Vermessung, Katasteramt und Geodaten

Radbügel Nibelungenstraße 27
Marvin Schlieper

Maßstab 1:150

Erstellt am 10.08.2023

Dieser Ausdruck ist gesetzlich geschützt!

Vervielfältigungen, Umarbeiten, Veröffentlichungen oder die Weitergabe an Dritte nur mit Zustimmung des Herausgebers, ausgenommen Vervielfältigungen und Umarbeitungen zur innerbetrieblichen Verwendung bei Behörden oder zum eigenen Gebrauch.