




- 2 Radbügel mit Platz für bis zu 4 Fahrräder
- Gehwegbreite bleibt erhalten
- 1,40m Abstand zwischen den Radabstellanlagen

**visuelle Darstellung**



## Aufstellskizze und Bemaßung

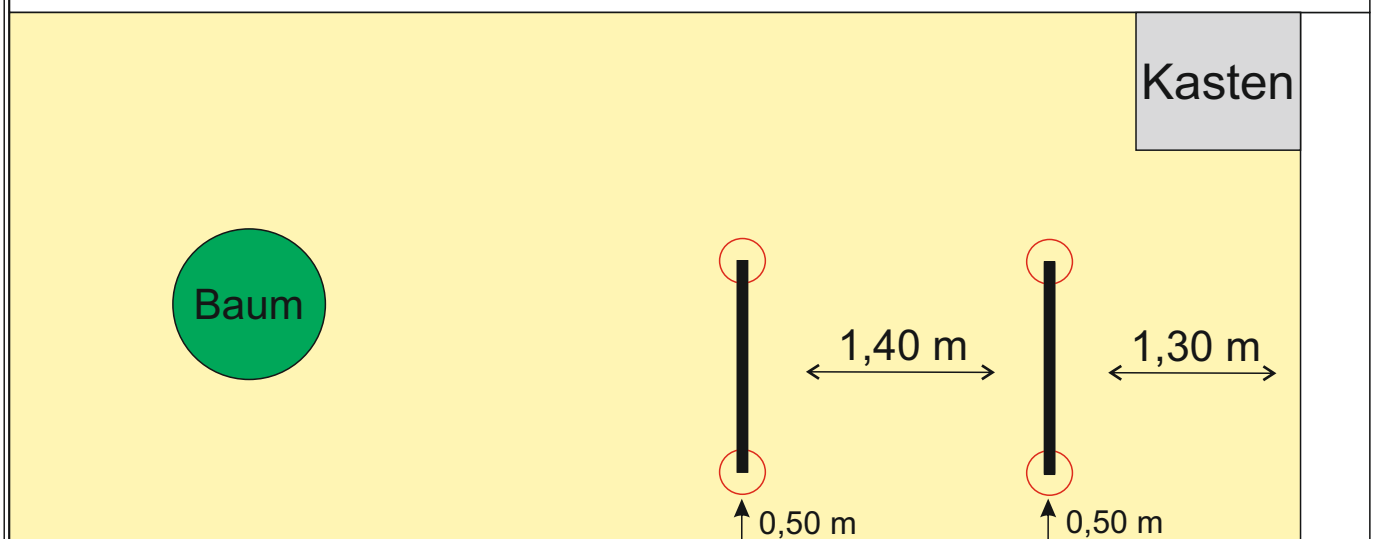

Herausgeber:  
Stadt Wuppertal  
Ressort Vermessung, Katasteramt und Geodaten

**Radbügel Völklingerstraße 10**  
Marvin Schlieper

**Maßstab 1:150**

Erstellt am 21.06.2023

Dieser Ausdruck ist gesetzlich geschützt!

Vervielfältigungen, Umarbeiten, Veröffentlichungen oder die Weitergabe an Dritte nur mit Zustimmung des Herausgebers, ausgenommen Vervielfältigungen und Umarbeitungen zur innerbetrieblichen Verwendung bei Behörden oder zum eigenen Gebrauch.