


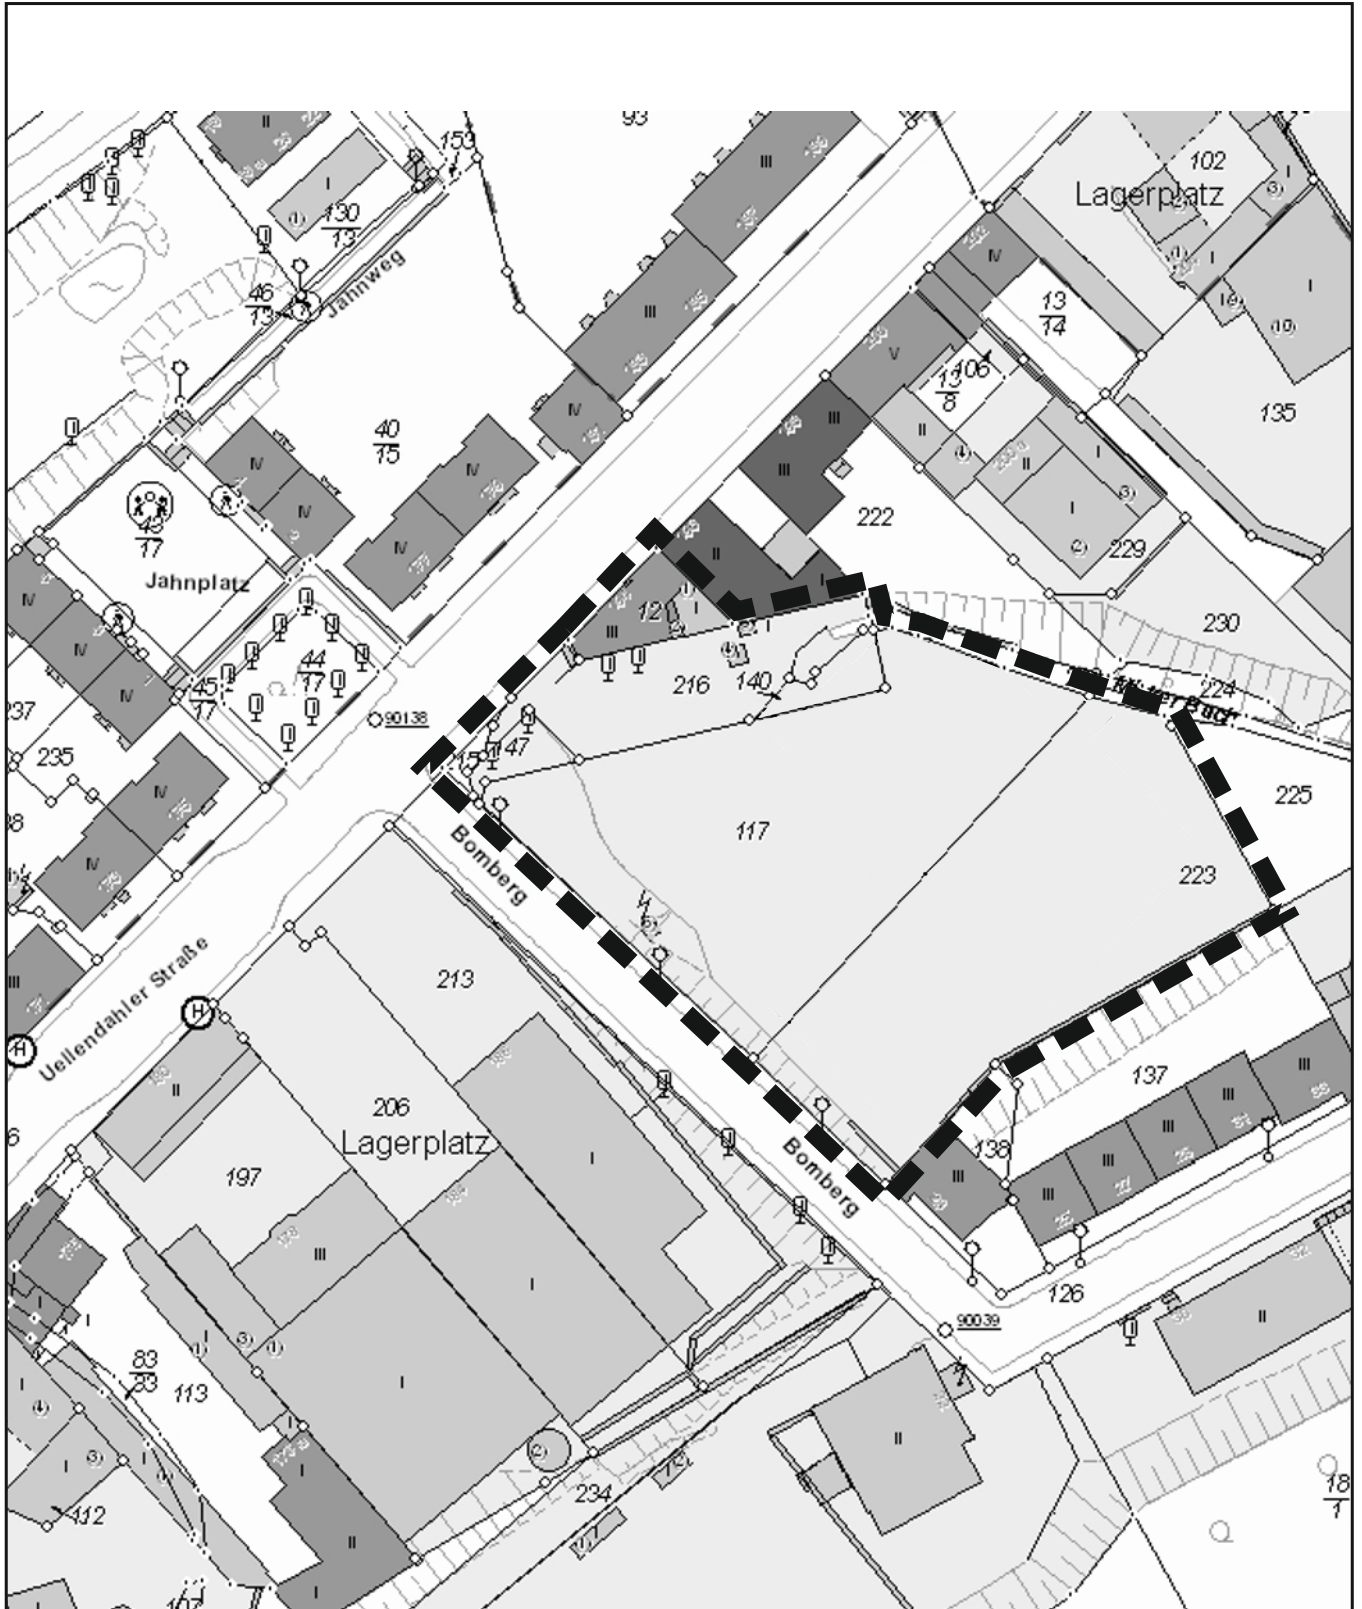

STADT WUPPERTAL

Ressort
Bauen und Wohnen
R 105.1

Projekt:
Bebauungsplan Nummer 1195
Uellendahler Straße / Bornberg
Aufhebung des Aufstellungsbeschlusses

Maßstab: ohne	Bearbeitet: Ketteler	Gezeichnet: Hahn	Datum: 2023-09-20
Plan-Nr.: 1195_Aufhebung_2023-09-20.cdr			

