Maßstab 1:200

L 726

359

VI

Übersicht
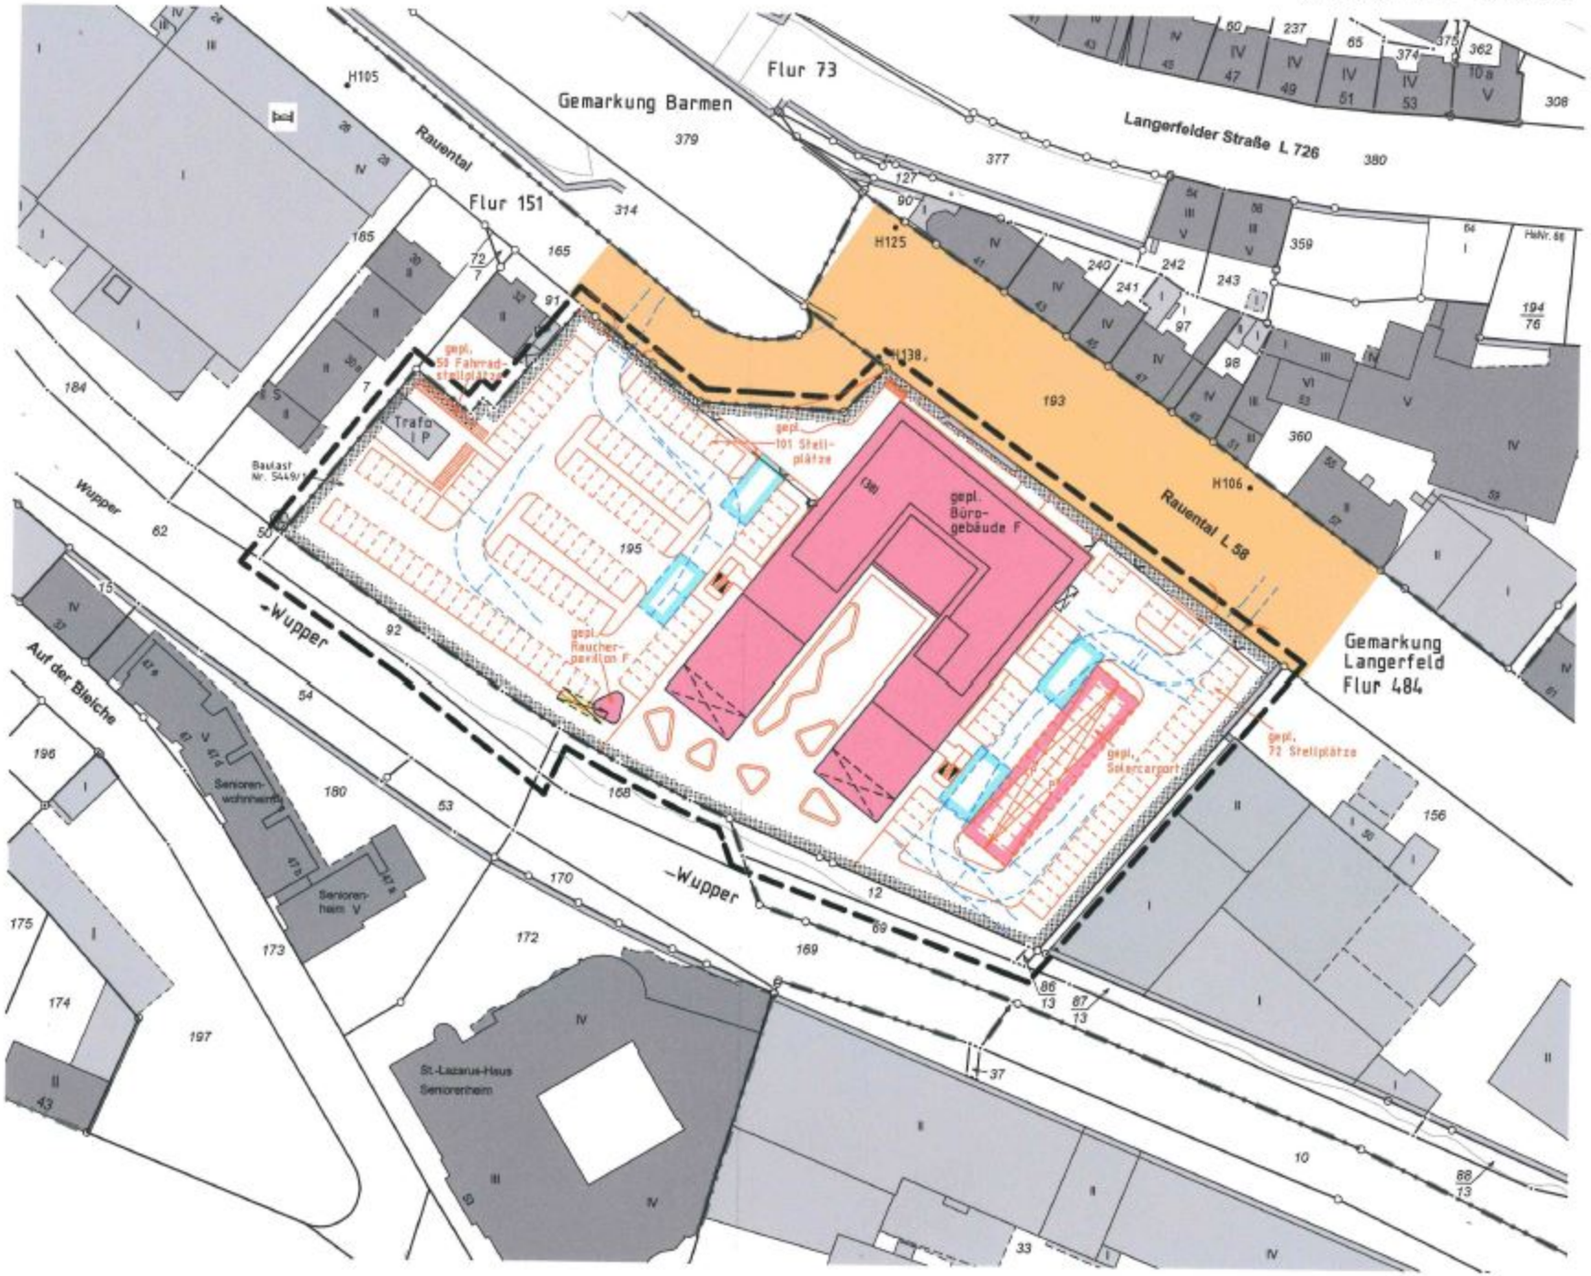
Maßstab 1:1000