


● Potentieller Standort für Radabstellanlage  
Ende Sambatrasse/ Spielplatz Eddastraße  
(Hindenburgstraße)

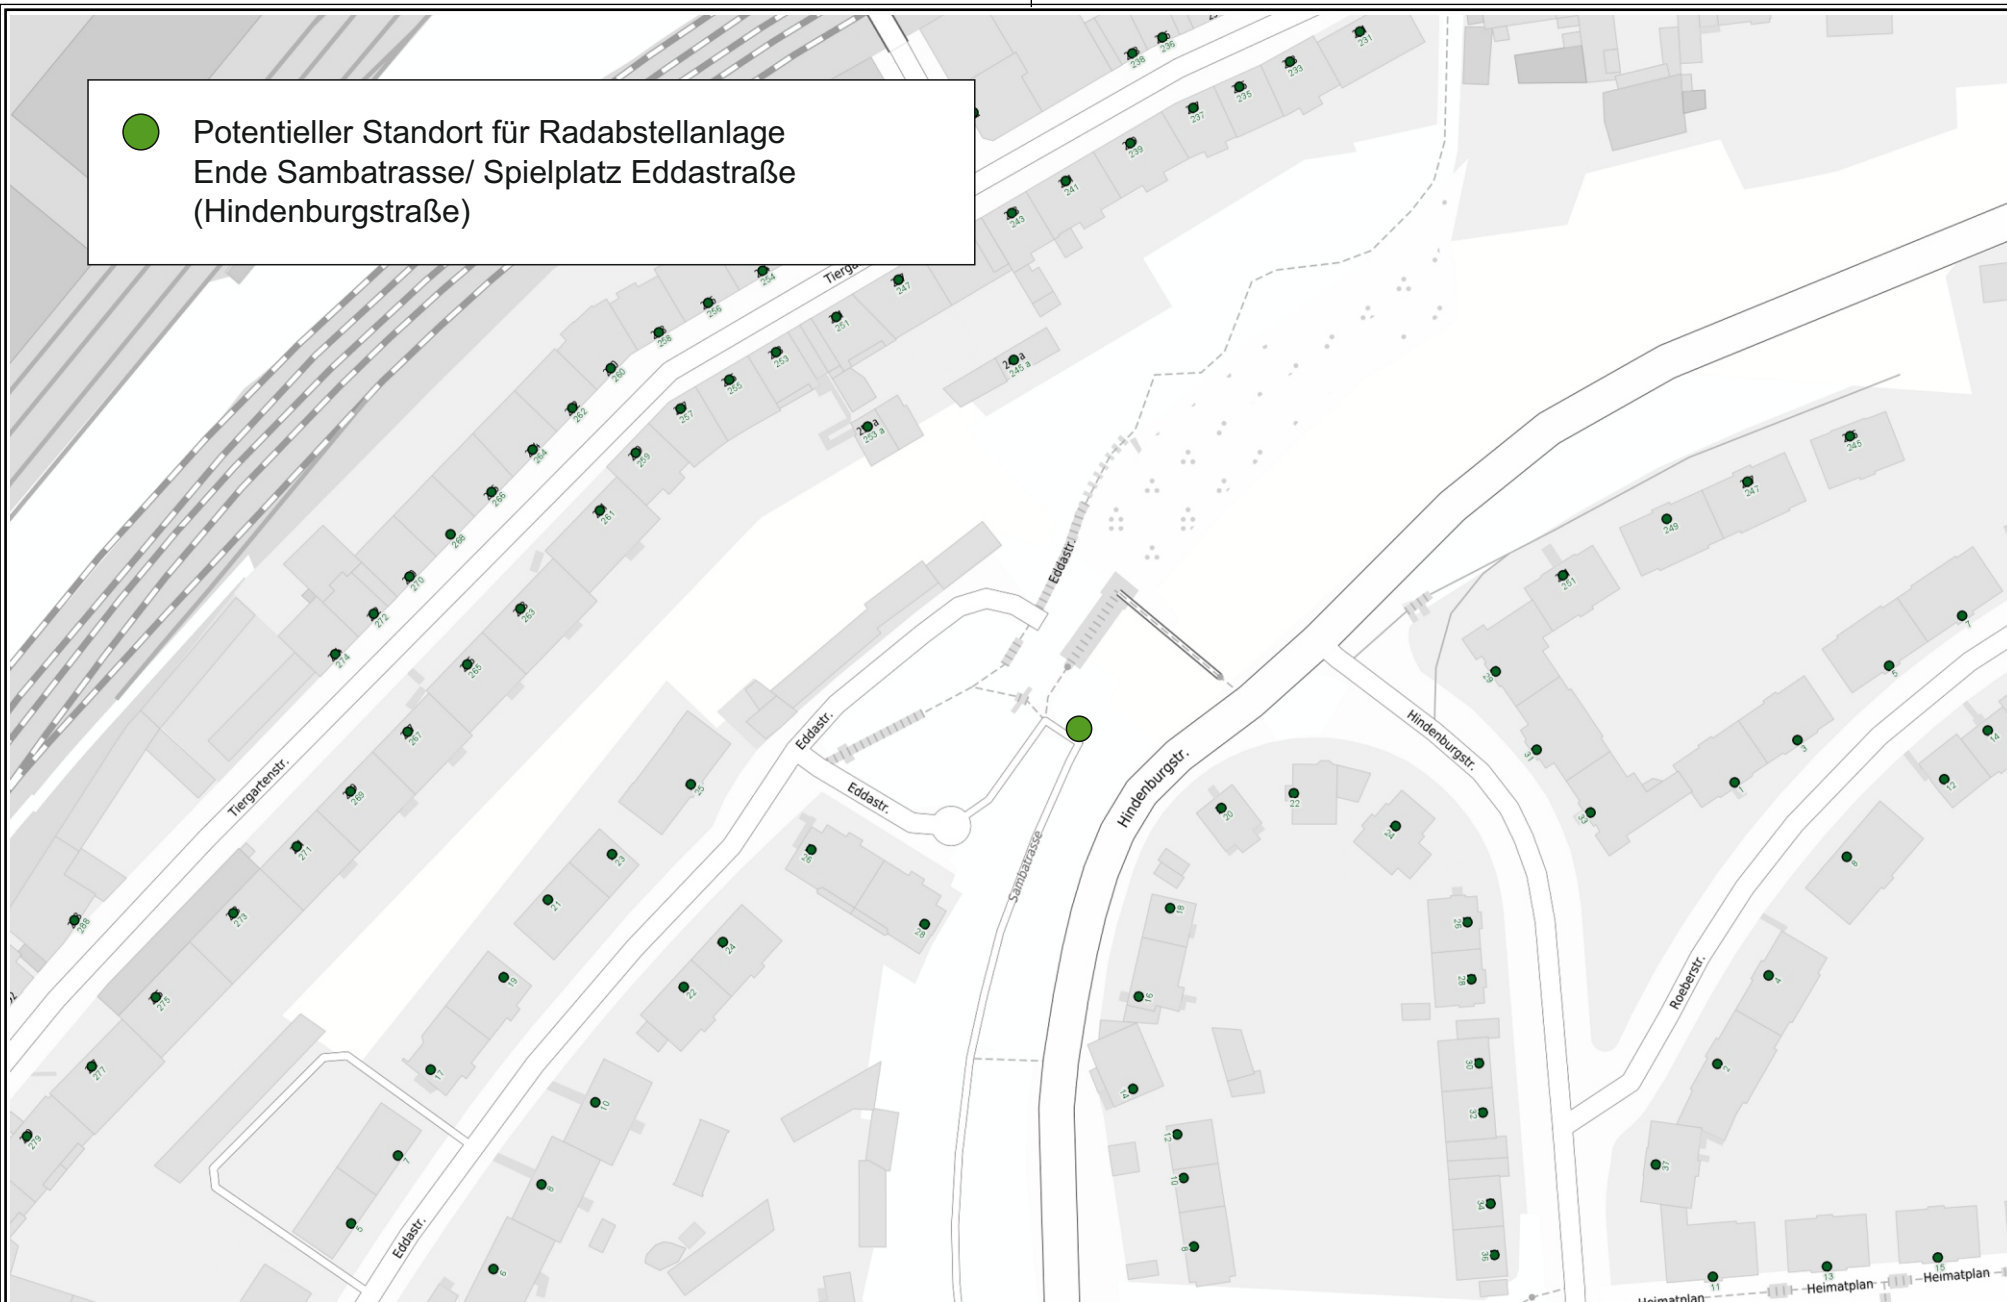

Herausgeber:  
Stadt Wuppertal  
Ressort Vermessung, Katasteramt und Geodaten

**Radabstellanlage - Ende Sambatrasse/ Spielplatz Eddastraße (Hindenburgstraße)**  
104.54

**Maßstab 1:1500**

Erstellt am 25.11.2022

**Dieser Ausdruck ist gesetzlich geschützt!**


Vervielfältigungen, Umarbeiten, Veröffentlichungen oder die Weitergabe an Dritte nur mit Zustimmung des Herausgebers, ausgenommen Vervielfältigungen und Umarbeitungen zur innerbetrieblichen Verwendung bei Behörden oder zum eigenen Gebrauch.




### Möglicher Standort:

#### Abstände:

- Bügel orthogonal und mit 50 cm Abstand zur Grünfläche
- 140 cm zwischen den parallelliegenden Bügeln

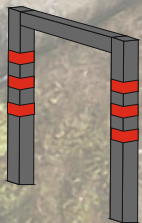

**zusätzlich retroreflektierende Folie anbringen**

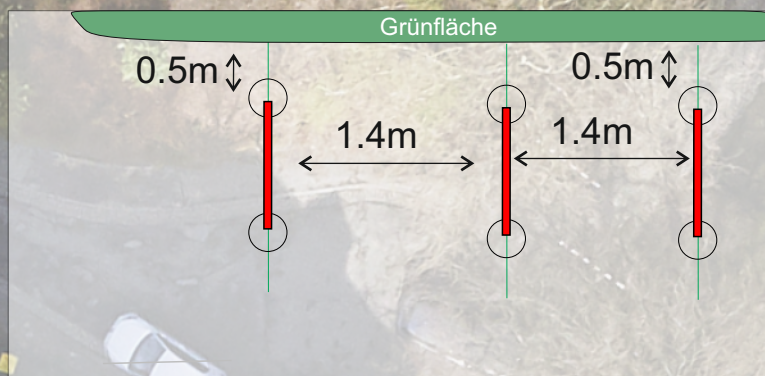

Herausgeber:  
Stadt Wuppertal  
Ressort Vermessung, Katasteramt und Geodaten

**Radabstellanlage Sambatrasse/ Eddastr**  
Velin Wagner

**Maßstab 1:250**

Erstellt am 16.08.2023

**Dieser Ausdruck ist gesetzlich geschützt!**

Vervielfältigungen, Umarbeiten, Veröffentlichungen oder die Weitergabe an Dritte nur mit Zustimmung des Herausgebers, ausgenommen Vervielfältigungen und Umarbeitungen zur innerbetrieblichen Verwendung bei Behörden oder zum eigenen Gebrauch.