



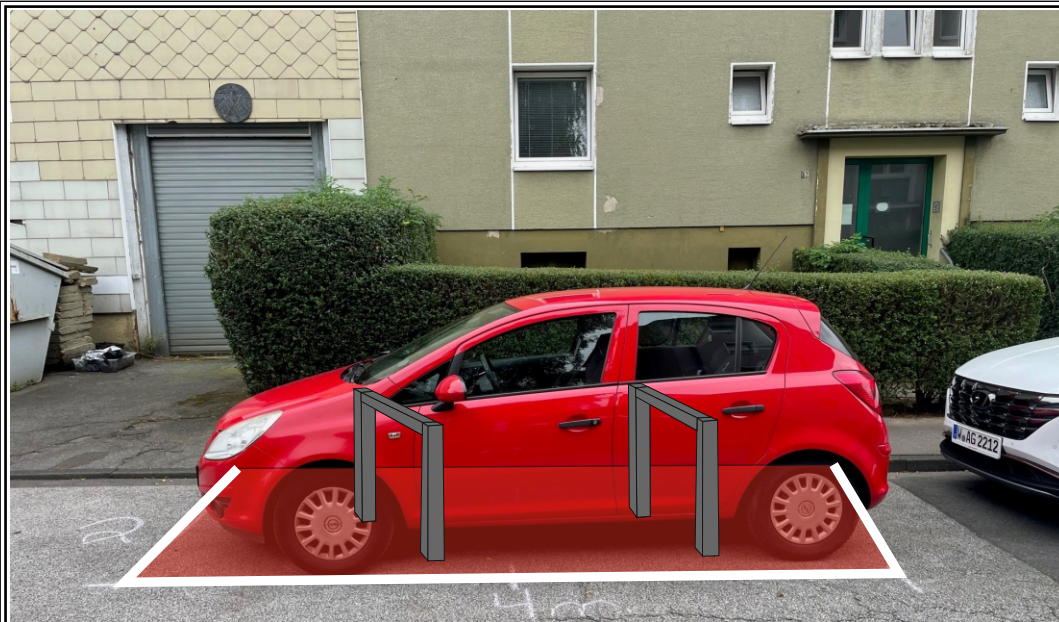


- 2 Radbügel mit Platz für bis zu 4 Fahrräder
- Gehwegbreite bleibt erhalten
- Schmalstrichmarkierung 1,90 m x 4 m
- Entfall von ca. 4 m Parkfläche zugunsten des Radverkehrs

visuelle Darstellung

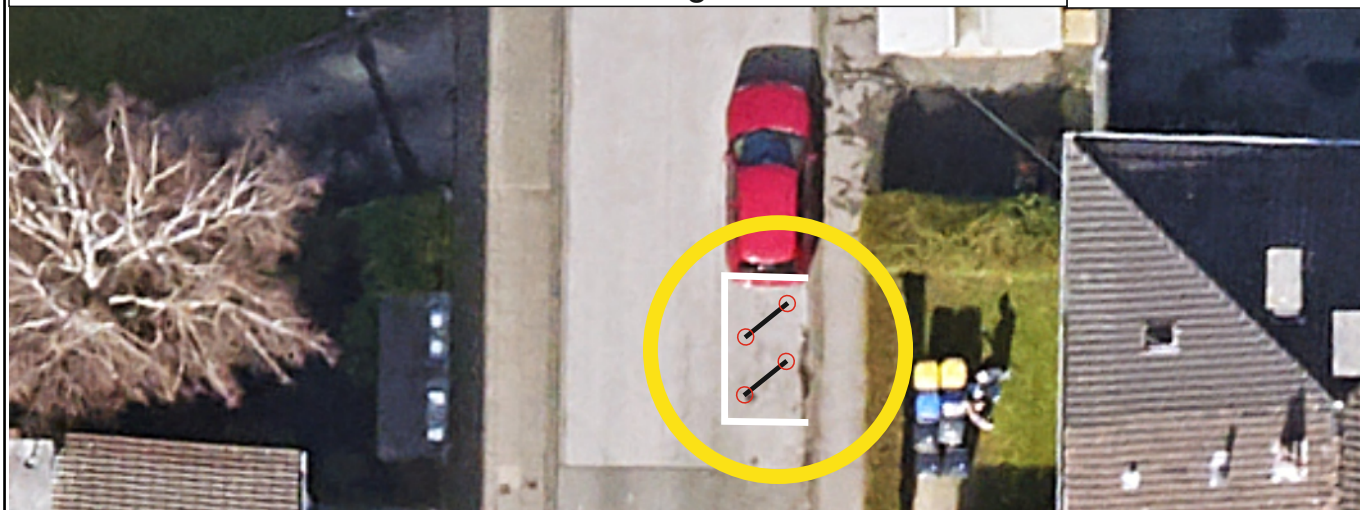

Aufstellskizze und Bemaßung

Gehweg

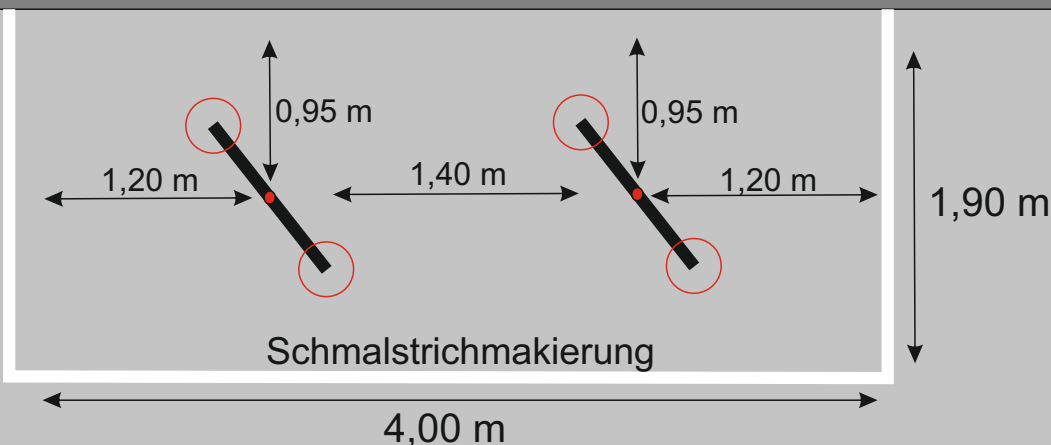

Herausgeber:
Stadt Wuppertal
Ressort Vermessung, Katasteramt und Geodaten

Radbügel Veilchenstraße 12
Marvin Schlieper

Maßstab 1:150

Erstellt am 12.10.2023

Dieser Ausdruck ist gesetzlich geschützt!

Vervielfältigungen, Umarbeiten, Veröffentlichungen oder die Weitergabe an Dritte nur mit Zustimmung des Herausgebers, ausgenommen Vervielfältigungen und Umarbeiten zur innerbetrieblichen Verwendung bei Behörden oder zum eigenen Gebrauch.