


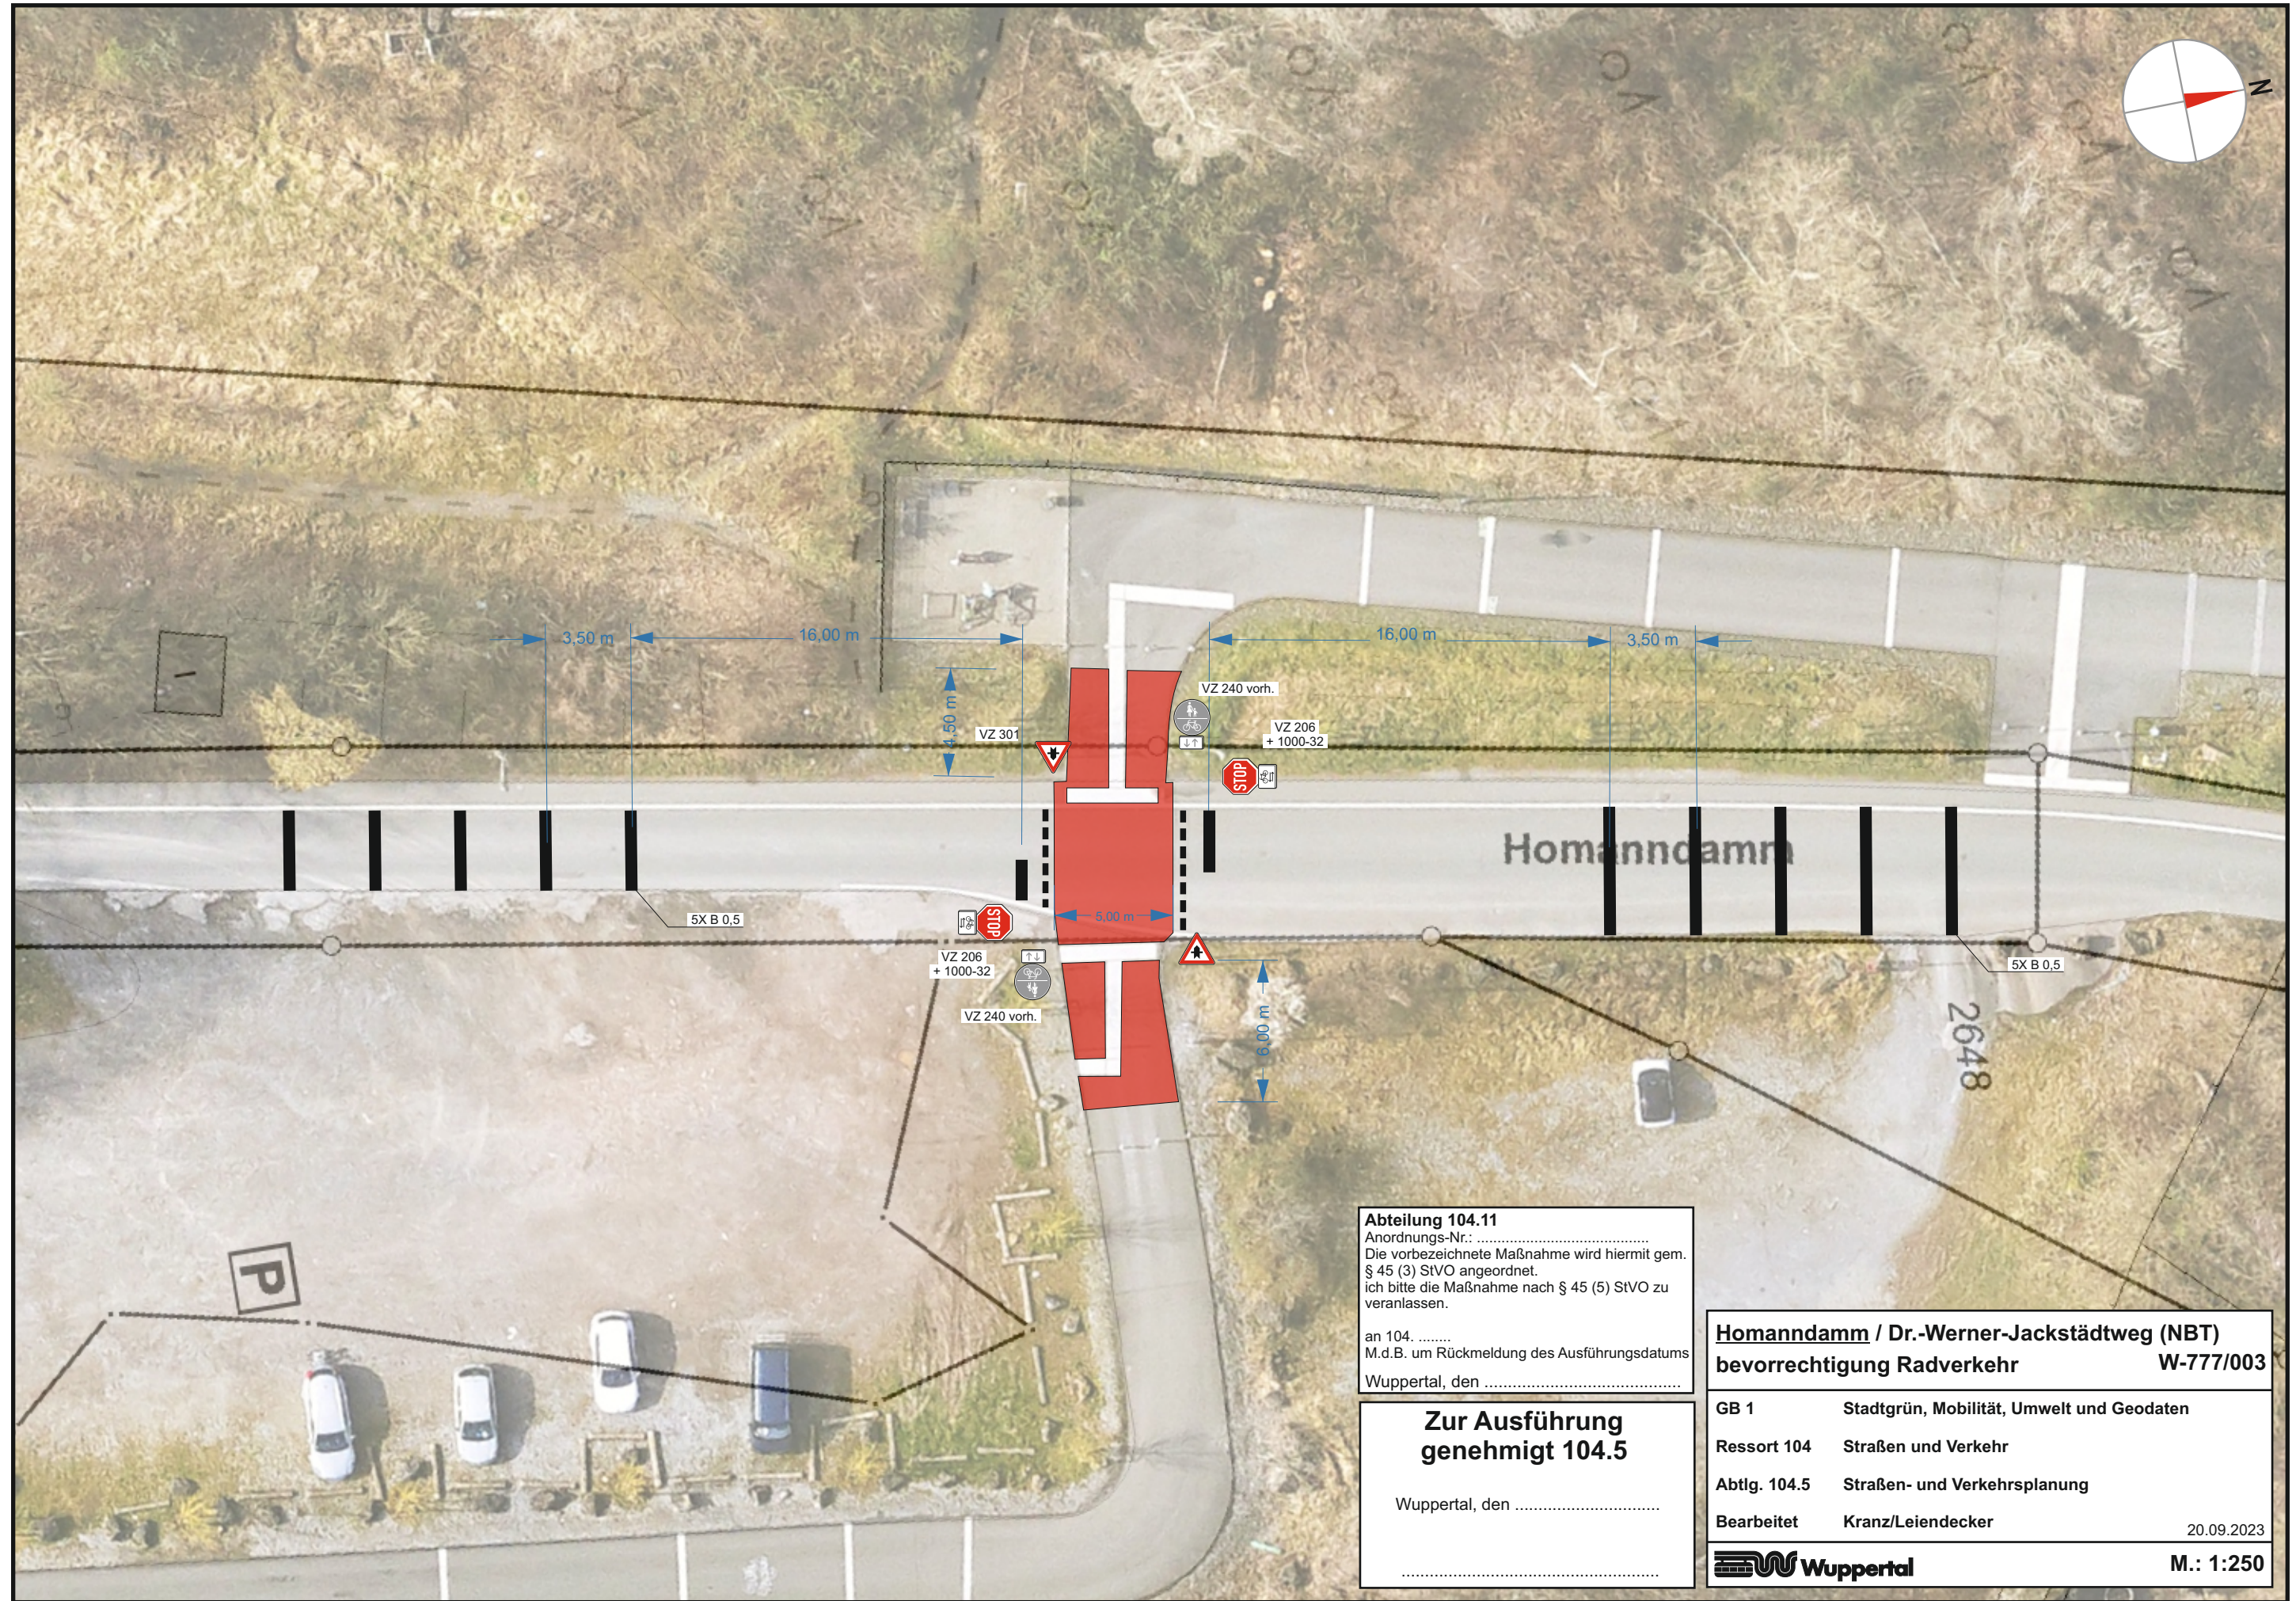

Abteilung 104.11
Anordnungs-Nr.:
Die vorbezeichnete Maßnahme wird hiermit gem.
§ 45 (3) StVO angeordnet.
Ich bitte die Maßnahme nach § 45 (5) StVO zu
veranlassen.

an 104.
M.d.B. um Rückmeldung des Ausführungsdatums
Wuppertal, den

**Zur Ausführung
genehmigt 104.5**

Wuppertal, den
.....

Homanndamm / Dr.-Werner-Jackstädtweg (NBT)	
bevorrechtigung Radverkehr	
W-777/003	
GB 1	Stadtgrün, Mobilität, Umwelt und Geodaten
Ressort 104	Straßen und Verkehr
Abtlg. 104.5	Straßen- und Verkehrsplanung
Bearbeitet	Kranz/Leiendecker
20.09.2023	
 Wuppertal	
M.: 1:250	