


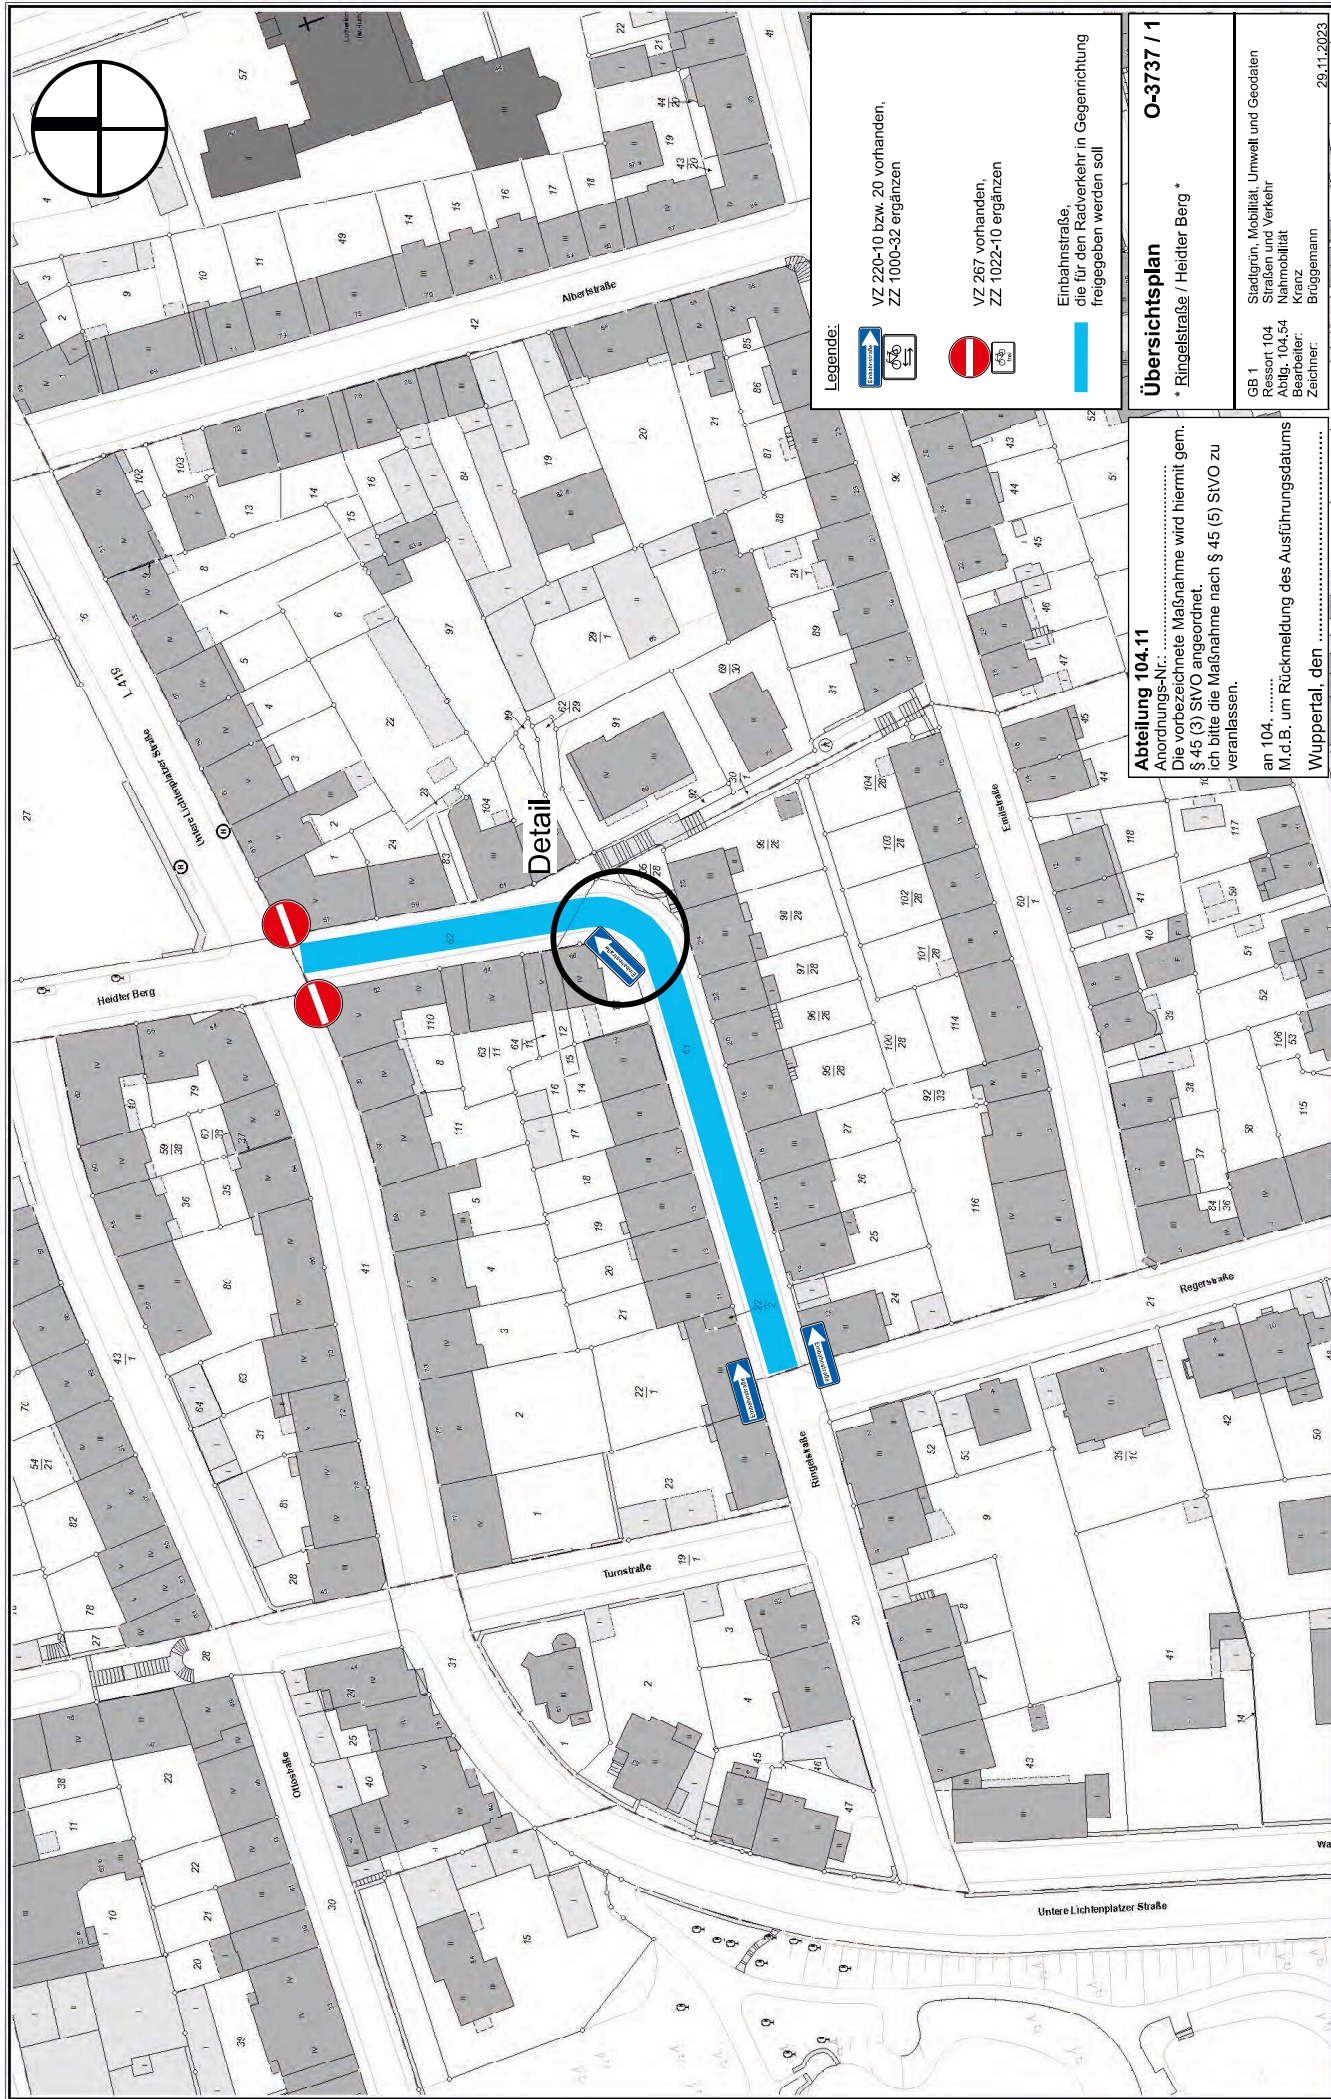

Legende:

VZ 220-10 bzw. 20 vorhanden,
ZZ 1000-32 ergänzen

VZ 267 vorhanden,
ZZ 1022-10 ergänzen

Einbahnstraße,
die für den Kadverkehr in Gegenrichtung
freigegeben werden soll

Übersichtsplan
O-3737 / 1

* Ringelstraße / Heider Berg *

GB 1 - 104
Ressort und Verkehr
MgS 104.54
Baujahr:
Zeichner: Brüggenmann
29.11.2023

Abteilung 104.11
Anordnungs-Nr.:
Die vorbezeichnete Maßnahme wird hiermit gem.
§ 45 (3) SVO angeordnet.
Ich bitte die Maßnahme nach § 45 (5) SVO zu
veranlassen.

an 104
M.d.B. um Rückmeldung des Ausführungsdatums
Wuppertal, den

Maßstab 1:1000
Erstellt am 08.11.2023

Anlage 06 - Ringelstraße / Heider Berg
VO/1150/23

Herausgeber:
Stadt Wuppertal
Ressort Vermessung, Katasteramt und Geodaten

Dieser Ausdruck ist gesetzlich geschützt!
Verbreitung, Vervielfältigung oder das Weitergeben an Dritte ist ohne schriftliche Zustimmung des Herausgebers ausgenommen Vervielfältigungen und Vervielfältigungen zur individuellen Verwendung bei Behörden oder zum eigenen Gebrauch.