


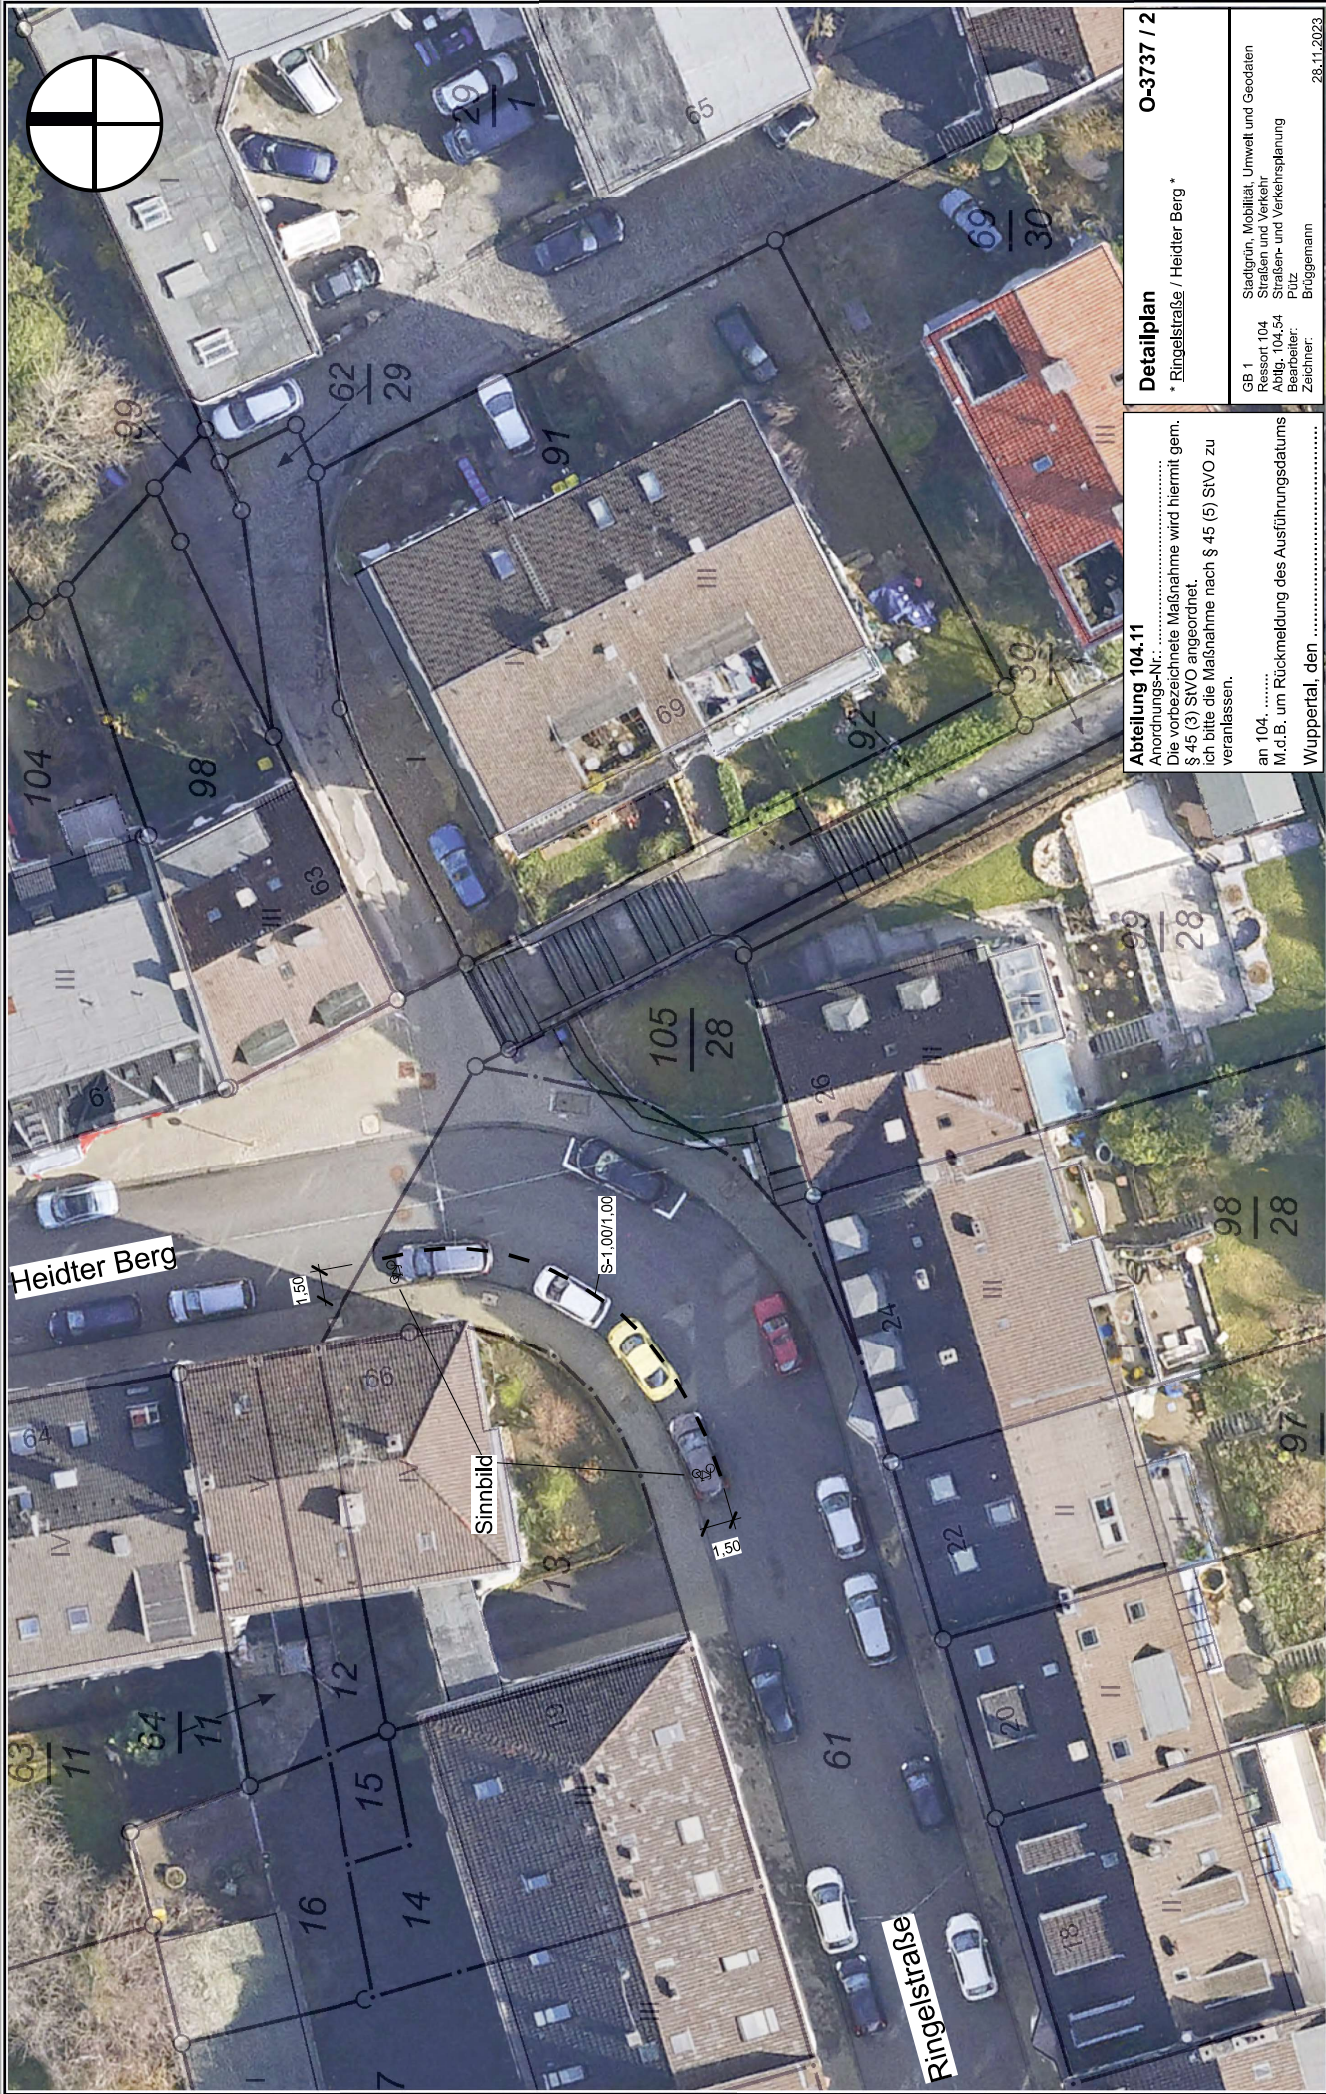

Detailplan

O-3737 / 2

* Ringelstraße / Heidter Berg *

GB 1 - 104

Kessort 104

Ringelstraße 104,54

Plan- und Verkehrsplanung

Beauftragter: Brüggenmann

Zeichner: Brüggenmann

28.11.2023

Abteilung 104.11
Anordnungs-Nr.:
Die vorbezeichnete Maßnahme wird hiermit gem.
§ 45 (3) StVO angeordnet.
Ich bitte die Maßnahme nach § 45 (5) StVO zu
veranlassen.
an 104
M.d.B. um Rückmeldung des Ausführungsdatums
Wuppertal, den