


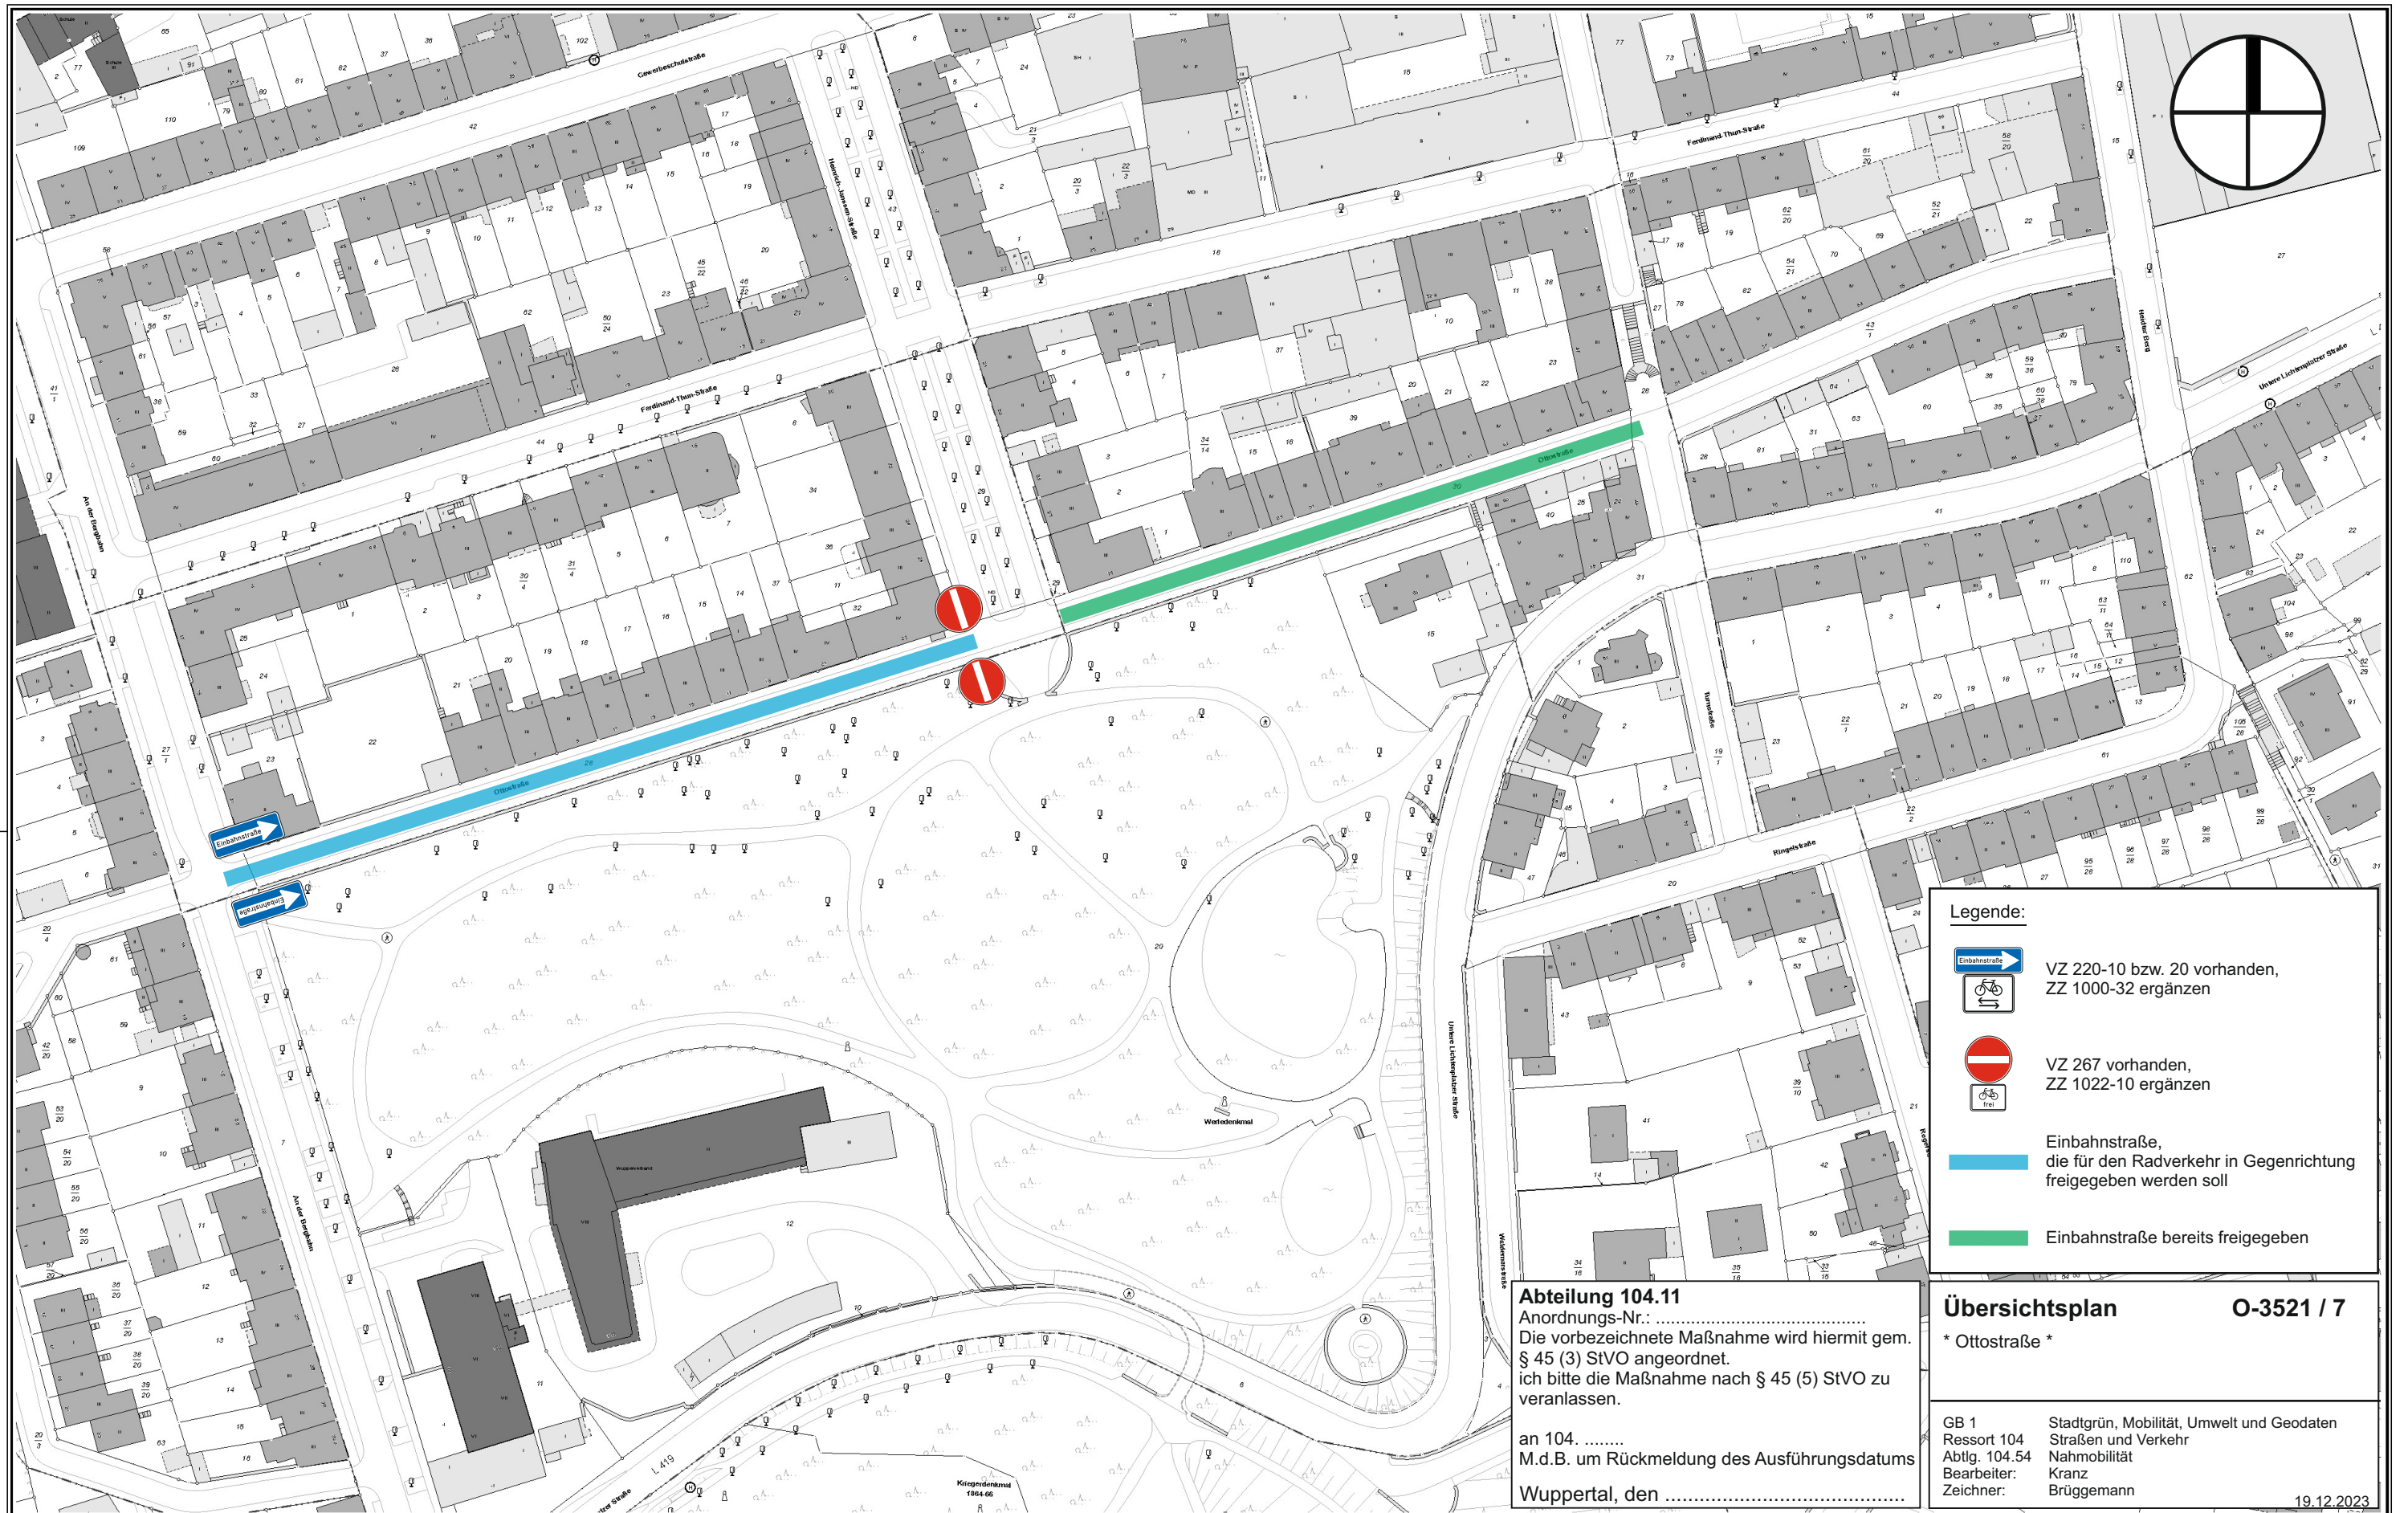

Legende:



VZ 220-10 bzw. 20 vorhanden,
ZZ 1000-32 ergänzen



VZ 267 vorhanden,
ZZ 1022-10 ergänzen



Einbahnstraße,
die für den Radverkehr in Gegenrichtung
freigegeben werden soll



Einbahnstraße bereits freigegeben

Abteilung 104.11
Anordnungs-Nr.:
Die vorbezeichnete Maßnahme wird hiermit gem.
§ 45 (3) StVO angeordnet.
Ich bitte die Maßnahme nach § 45 (5) StVO zu
veranlassen.

an 104.
M.d.B. um Rückmeldung des Ausführungsdatums

Wuppertal, den

Übersichtsplan

* Ottostraße *

GB 1 Stadtgrün, Mobilität, Umwelt und Geodaten
Ressort 104 Straßen und Verkehr
Abtlg. 104.54 Nahmobilität
Bearbeiter: Kranz
Zeichner: Brüggemann

19.12.2023