


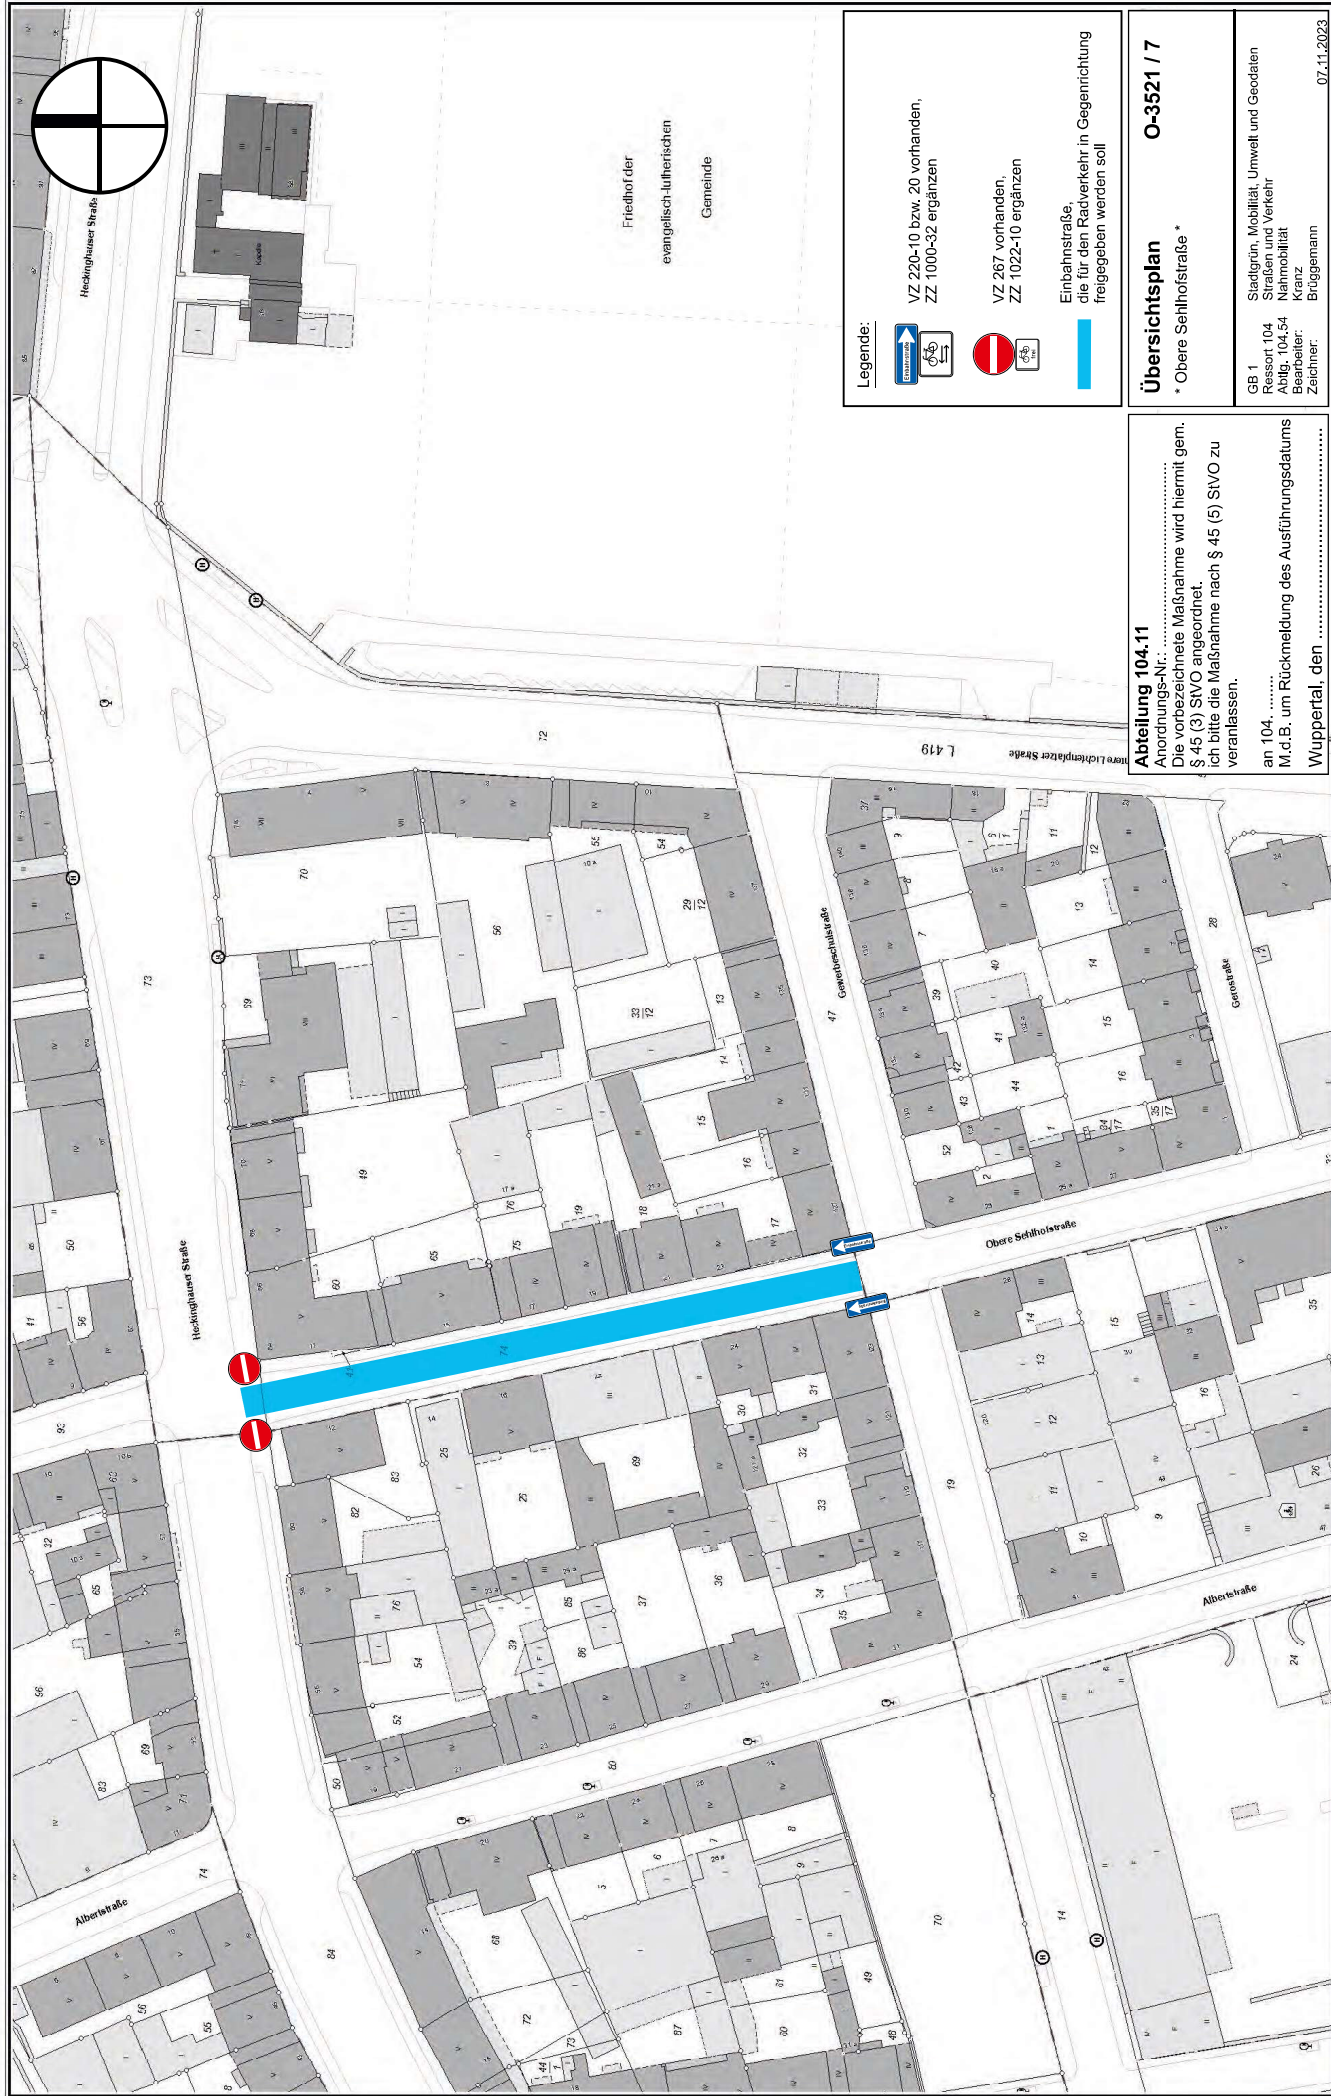

Legende:



VZ 220-10 bzw. 20 vorhanden,
ZZ 1000-32 ergänzen



VZ 267 vorhanden,
ZZ 1022-10 ergänzen

Einbahnstraße,
die für den Radverkehr in Gegenrichtung
freigegeben werden soll

Abteilung 104.11

Anordnungs-Nr.:
Die vorbezeichnete Maßnahme wird hiermit gem.
§ 45 (3) SVO angeordnet.
Ich bitte die Maßnahme nach § 45 (5) SVO zu
veranlassen.

an 104.
M.d.B. um Rückmeldung des Ausführungsdatums
Wuppertal, den

Übersichtsplan

* Obere Sehlhofstraße *

O-3521 / 7

GB 1 - 104
Ressort und Verkehr
Planung 104.54
Bauabschnitt:
Zeichner:
07.11.2023