


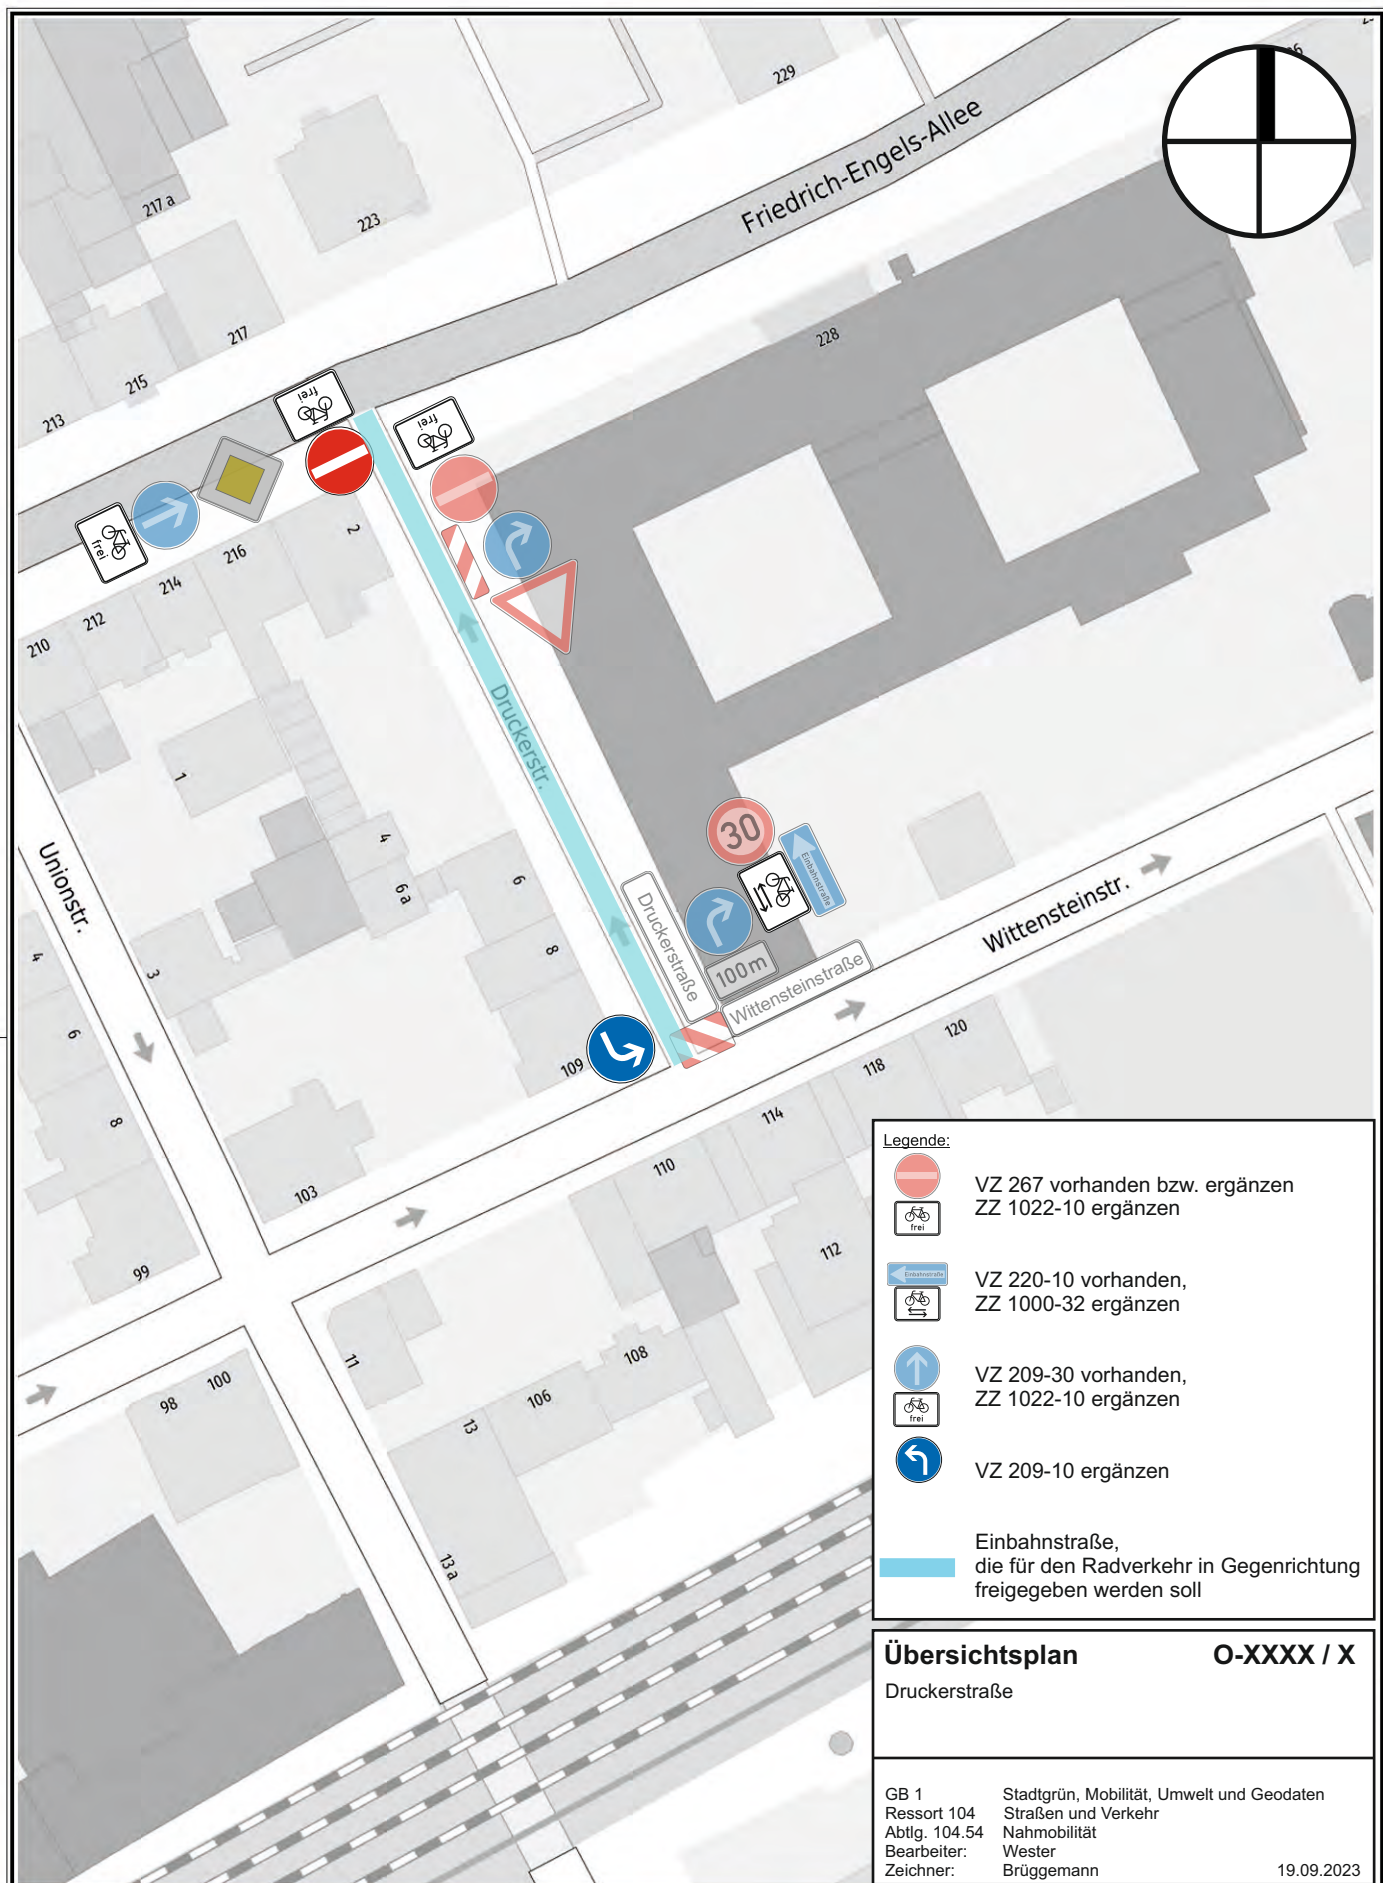

Herausgeber:
Stadt Wuppertal
Ressort Vermessung, Katasteramt und Geodaten


Anlage XX - Druckerstraße
VO/0000/23

Maßstab 1:1000

Erstellt am 19.09.2023

Dieser Ausdruck ist gesetzlich geschützt!

Vervielfältigungen, Umarbeiten, Veröffentlichungen oder die Weitergabe an Dritte nur mit Zustimmung des Herausgebers, ausgenommen Vervielfältigungen und Umarbeiten zur innerbetrieblichen Verwendung bei Behörden oder zum eigenen Gebrauch.

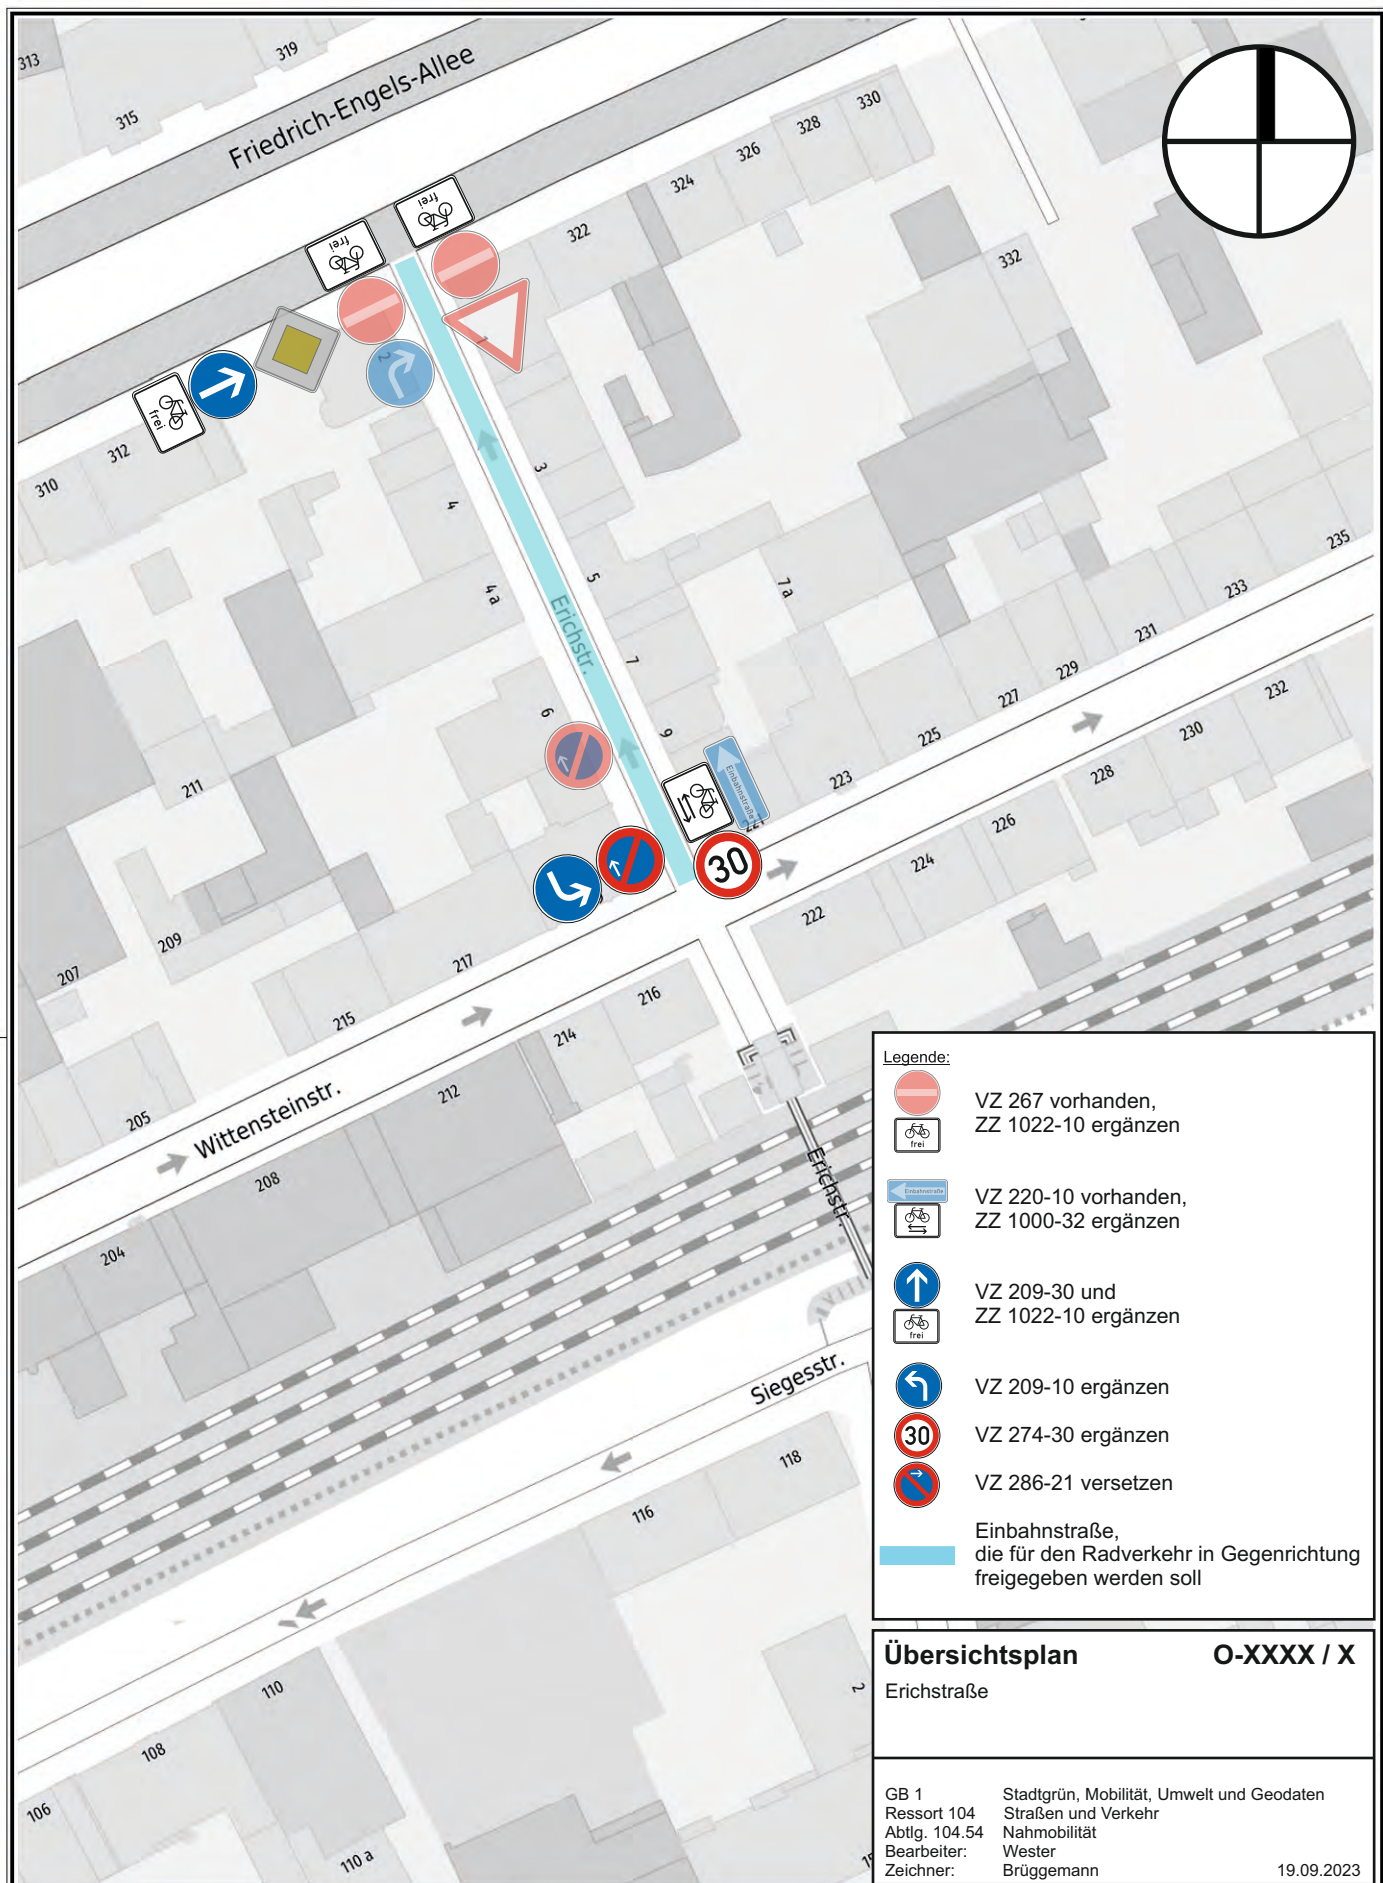

Legende:



VZ 267 vorhanden,
ZZ 1022-10 ergänzen



VZ 220-10 vorhanden,
ZZ 1000-32 ergänzen



VZ 209-30 und
ZZ 1022-10 ergänzen



VZ 209-10 ergänzen



VZ 274-30 ergänzen



VZ 286-21 versetzen

Einbahnstraße,
die für den Radverkehr in Gegenrichtung
freigegeben werden soll

Übersichtsplan

O-XXXX / X

Erichstraße

GB 1 Stadtgrün, Mobilität, Umwelt und Geodaten
Ressort 104 Straßen und Verkehr
Abtlg. 104.54 Nahmobilität
Bearbeiter: Wester
Zeichner: Brüggemann 19.09.2023



Herausgeber:
Stadt Wuppertal
Ressort Vermessung, Katasteramt und Geodaten

Anlage XX - Erichstraße


VO/0000/23

Maßstab 1:1000

Erstellt am 19.09.2023

Dieser Ausdruck ist gesetzlich geschützt!

Vervielfältigungen, Umarbeiten, Veröffentlichungen oder die Weitergabe an Dritte nur mit Zustimmung des Herausgebers, ausgenommen Vervielfältigungen und Umarbeitungen zur innerbetrieblichen Verwendung bei Behörden oder zum eigenen Gebrauch.

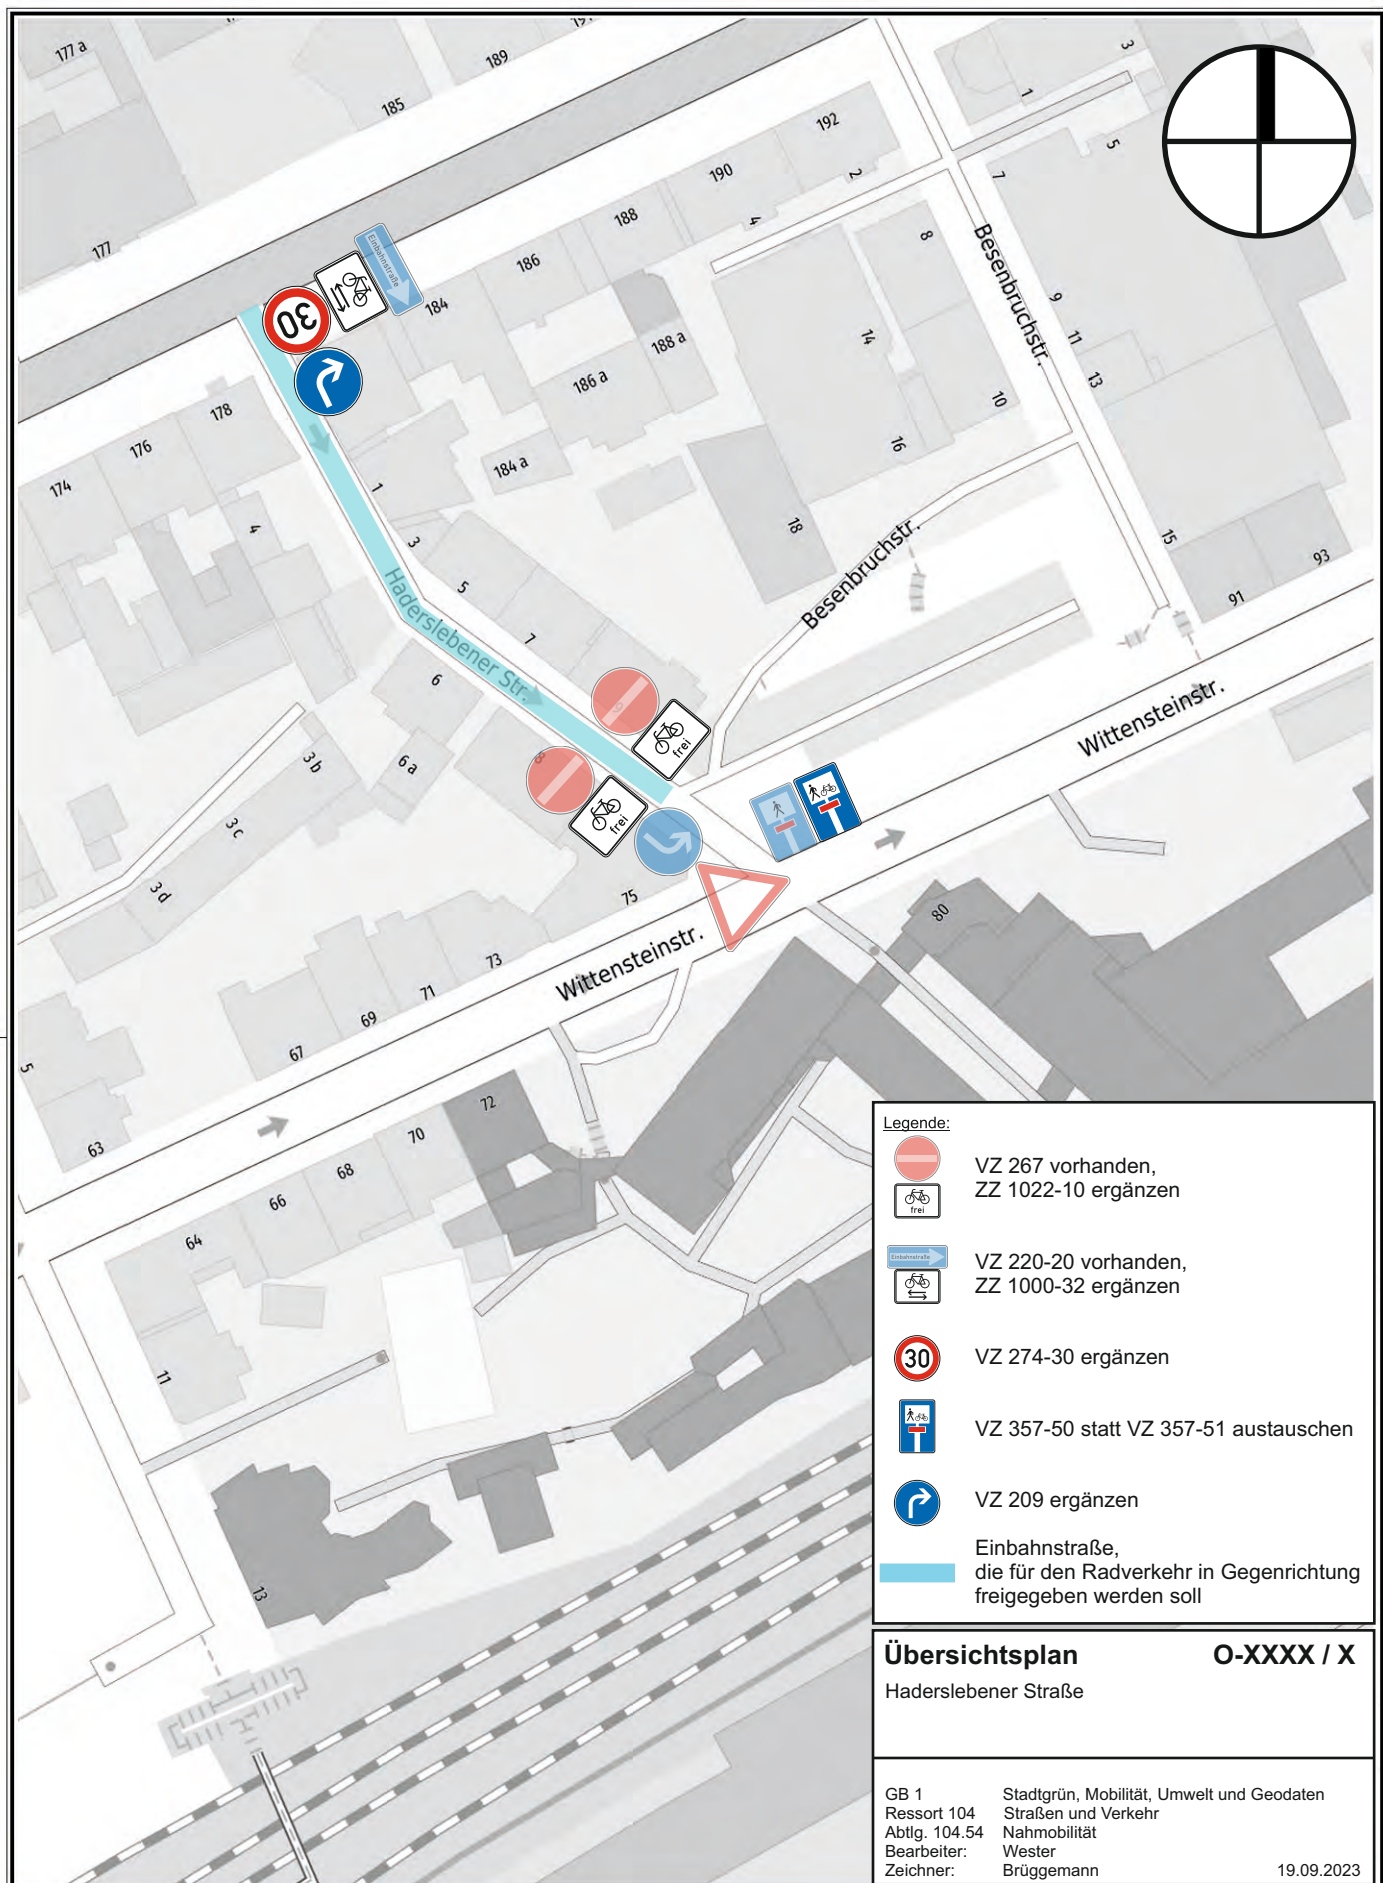

Legende:



VZ 267 vorhanden,
ZZ 1022-10 ergänzen



VZ 220-20 vorhanden,
ZZ 1000-32 ergänzen



VZ 274-30 ergänzen



VZ 357-50 statt VZ 357-51 austauschen



VZ 209 ergänzen

Einbahnstraße,
die für den Radverkehr in Gegenrichtung
freigegeben werden soll

Übersichtsplan

O-XXXX / X

Haderslebener Straße

GB 1 Stadtgrün, Mobilität, Umwelt und Geodaten
Ressort 104 Straßen und Verkehr
Abtlg. 104.54 Nahmobilität
Bearbeiter: Wester
Zeichner: Brüggemann 19.09.2023



Herausgeber:
Stadt Wuppertal
Ressort Vermessung, Katasteramt und Geodaten


Anlage XX - Haderslebener Straße
VO/0000/23

Maßstab 1:1000

Erstellt am 19.09.2023

Dieser Ausdruck ist gesetzlich geschützt!

Vervielfältigungen, Umarbeiten, Veröffentlichungen oder die Weitergabe an Dritte nur mit Zustimmung des Herausgebers, ausgenommen Vervielfältigungen und Umarbeiten zur innerbetrieblichen Verwendung bei Behörden oder zum eigenen Gebrauch.

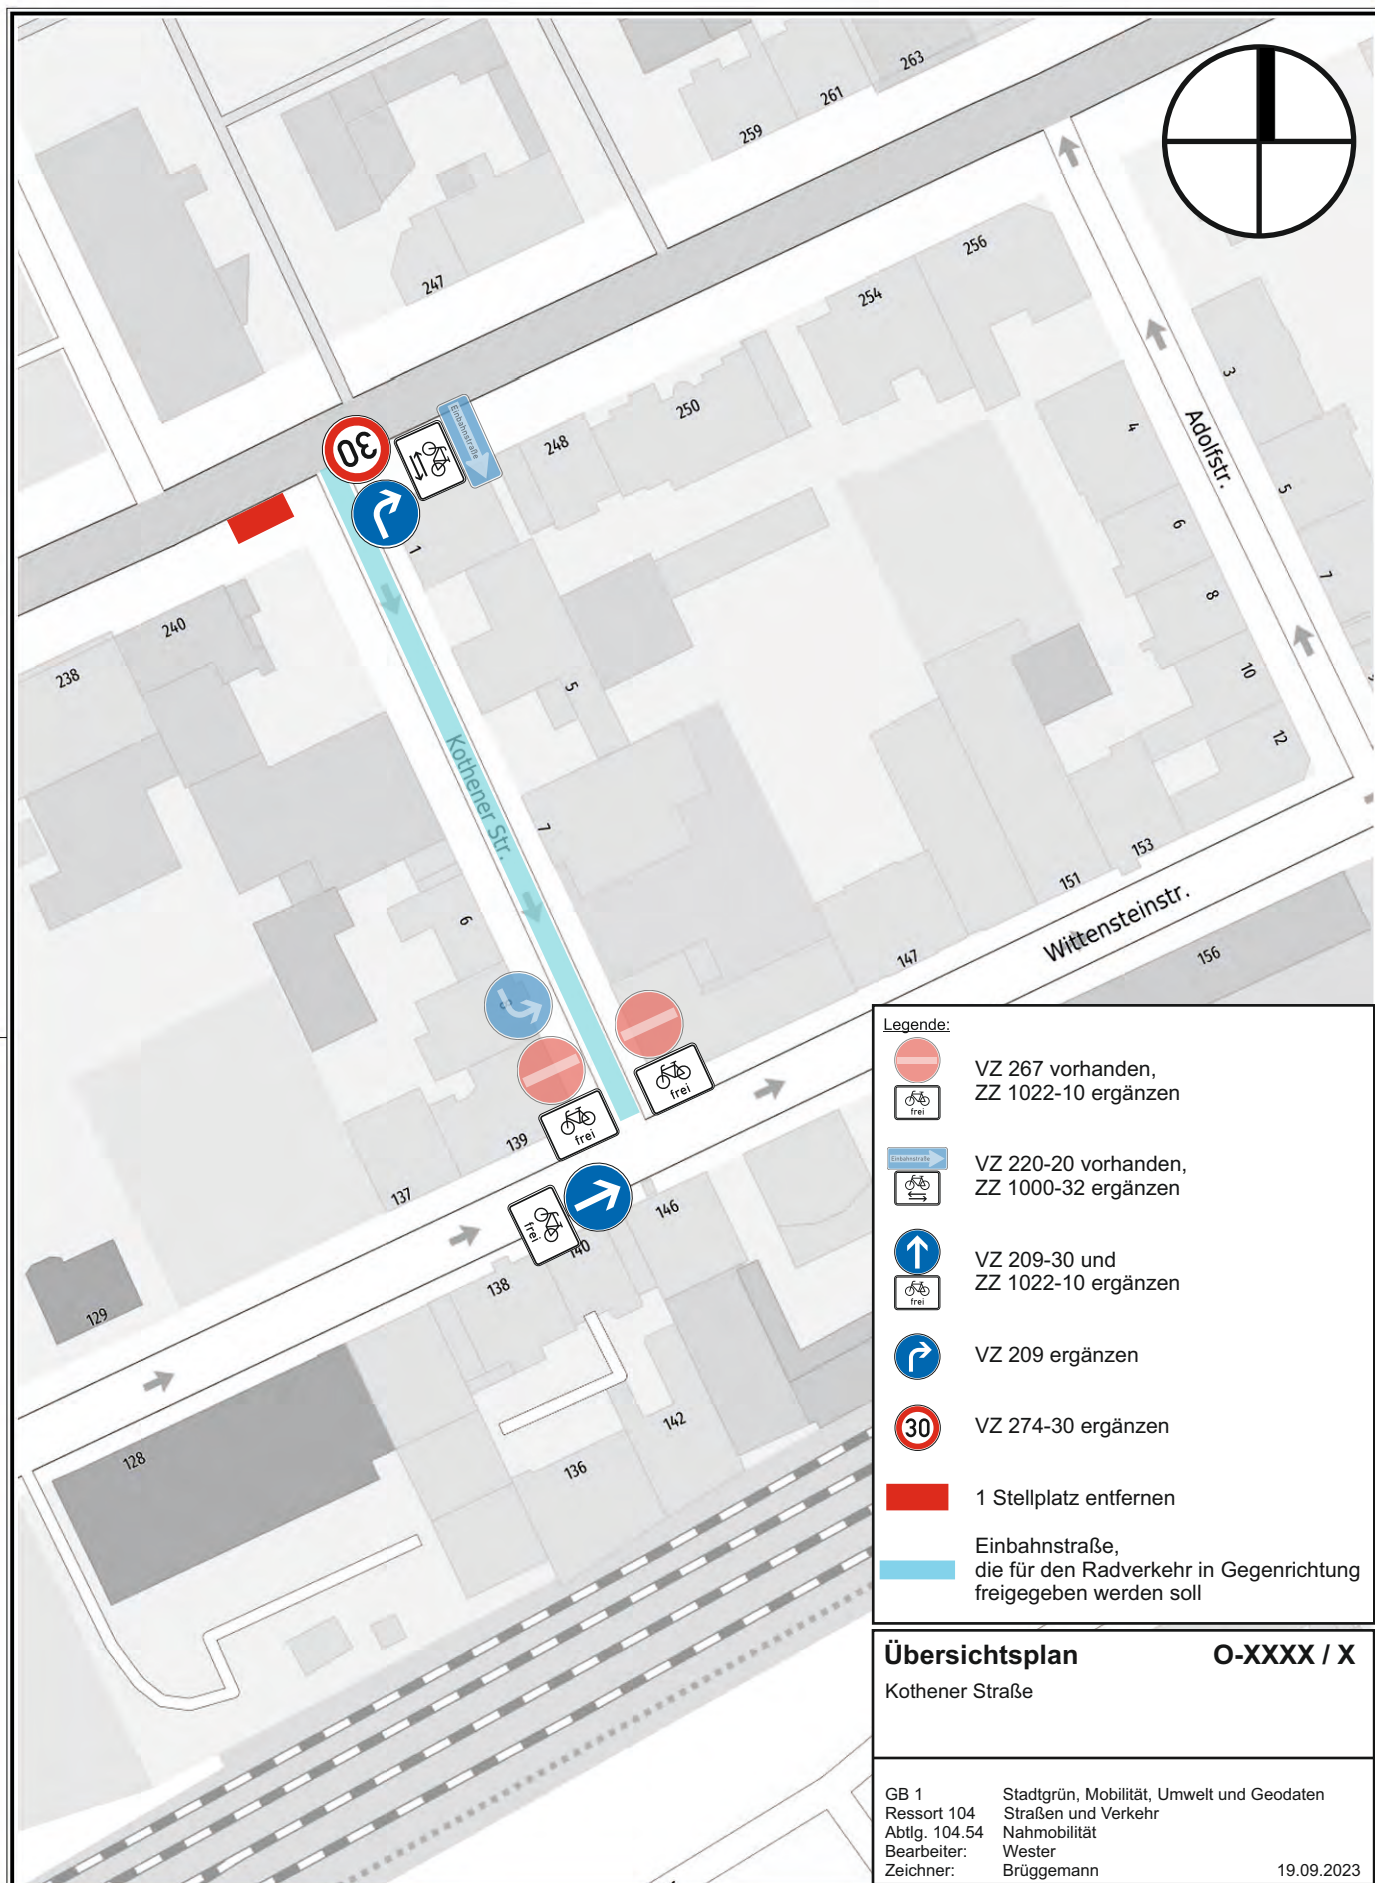

Herausgeber:
Stadt Wuppertal
Ressort Vermessung, Katasteramt und Geodaten


Anlage XX - Kothener Straße
VO/0000/23

Maßstab 1:1000

Erstellt am 19.09.2023

Dieser Ausdruck ist gesetzlich geschützt!

Vervielfältigungen, Umarbeiten, Veröffentlichungen oder die Weitergabe an Dritte nur mit Zustimmung des Herausgebers, ausgenommen Vervielfältigungen und Umarbeitungen zur innerbetrieblichen Verwendung bei Behörden oder zum eigenen Gebrauch.

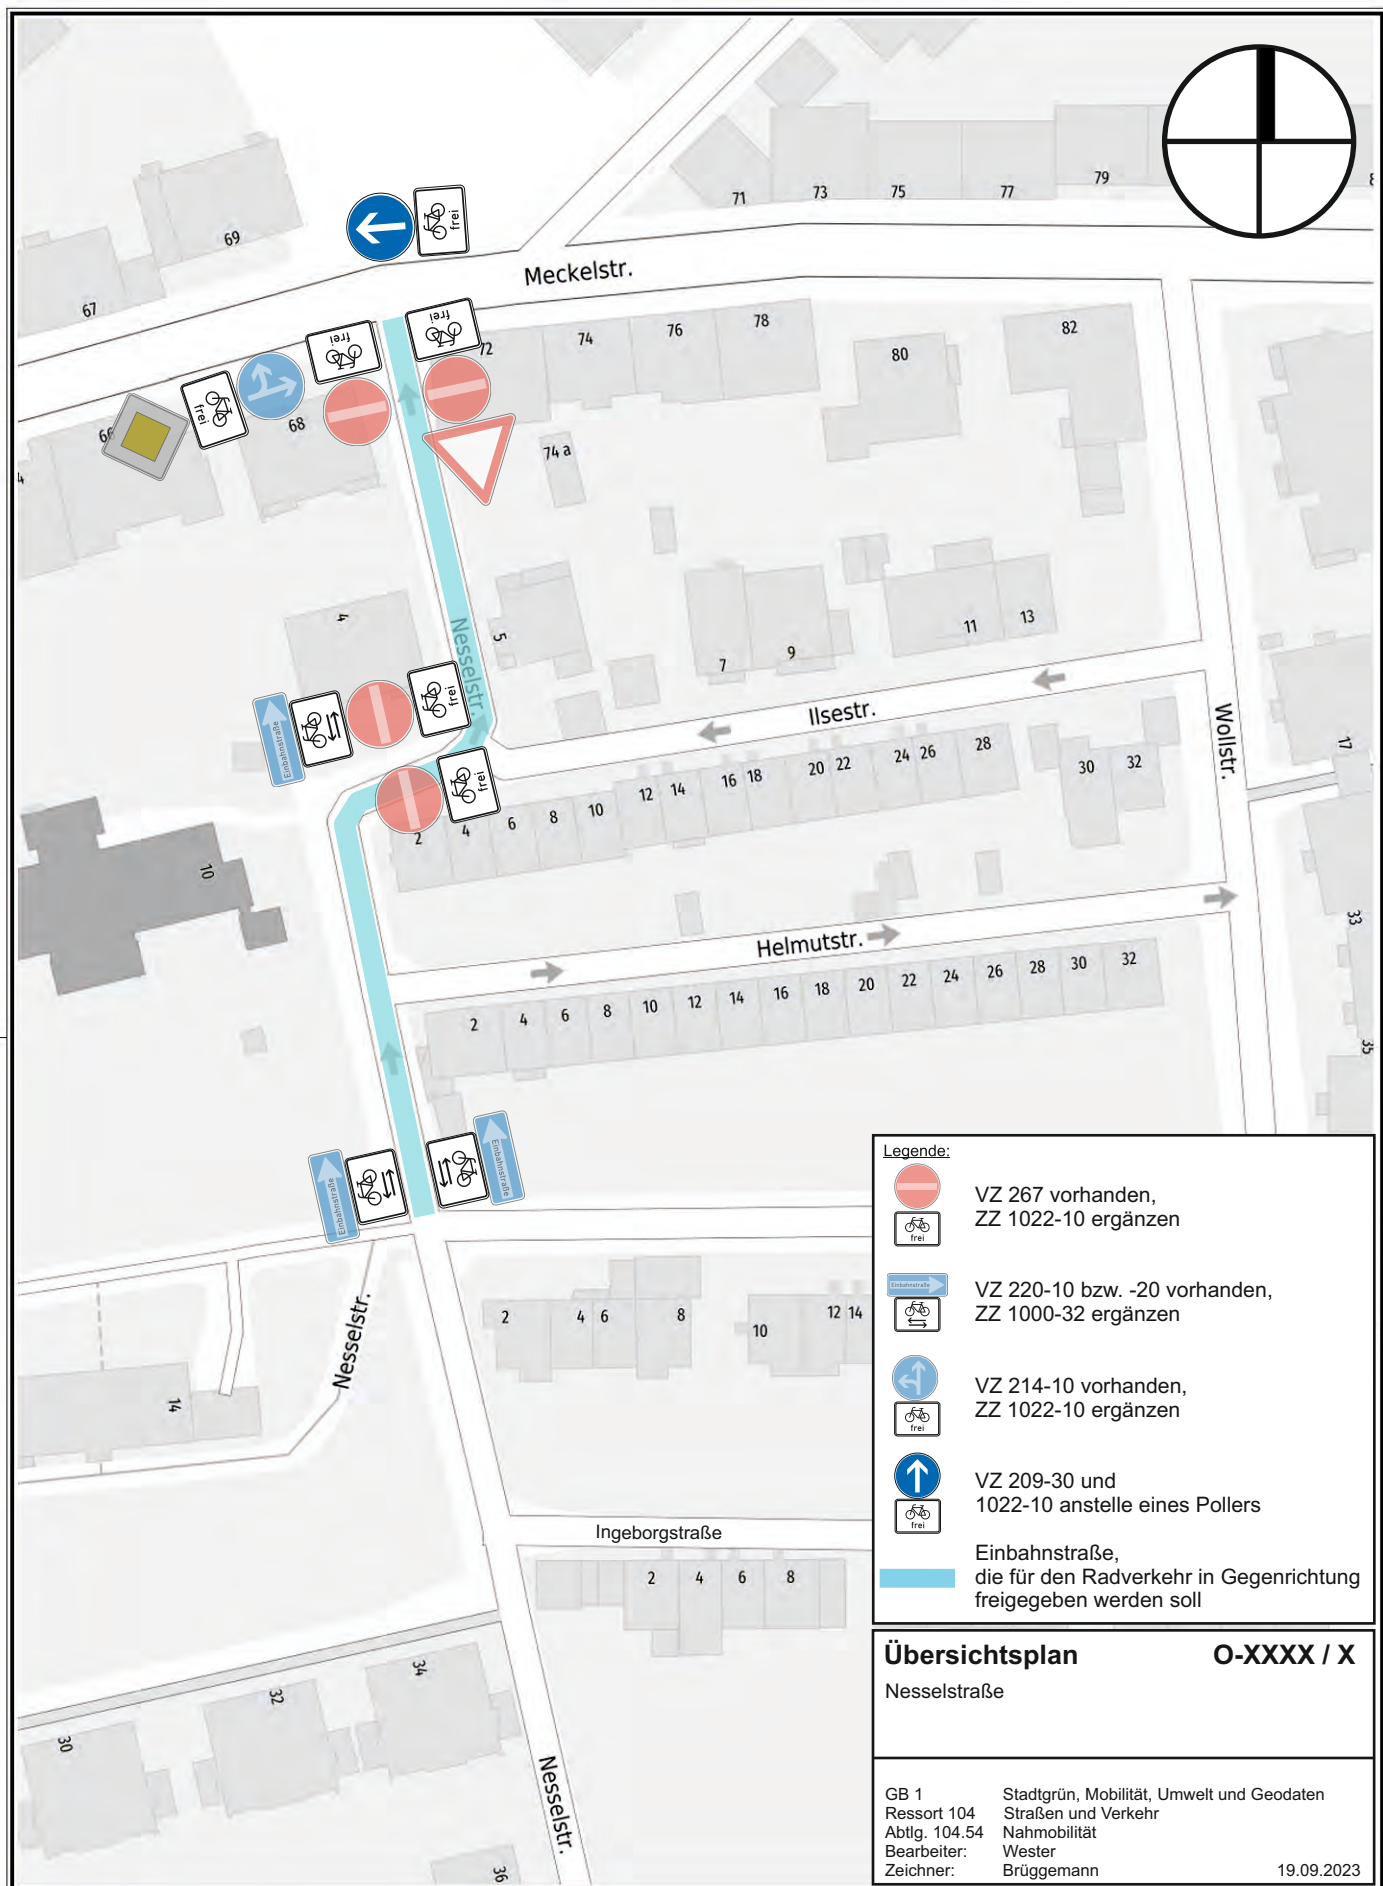

Herausgeber:
Stadt Wuppertal
Ressort Vermessung, Katasteramt und Geodaten


Anlage XX - Nesselstraße
VO/0000/23

Maßstab 1:1000

Erstellt am 19.09.2023

Dieser Ausdruck ist gesetzlich geschützt!

Vervielfältigungen, Umarbeiten, Veröffentlichungen oder die Weitergabe an Dritte nur mit Zustimmung des Herausgebers, ausgenommen Vervielfältigungen und Umarbeiten zur innerbetrieblichen Verwendung bei Behörden oder zum eigenen Gebrauch.

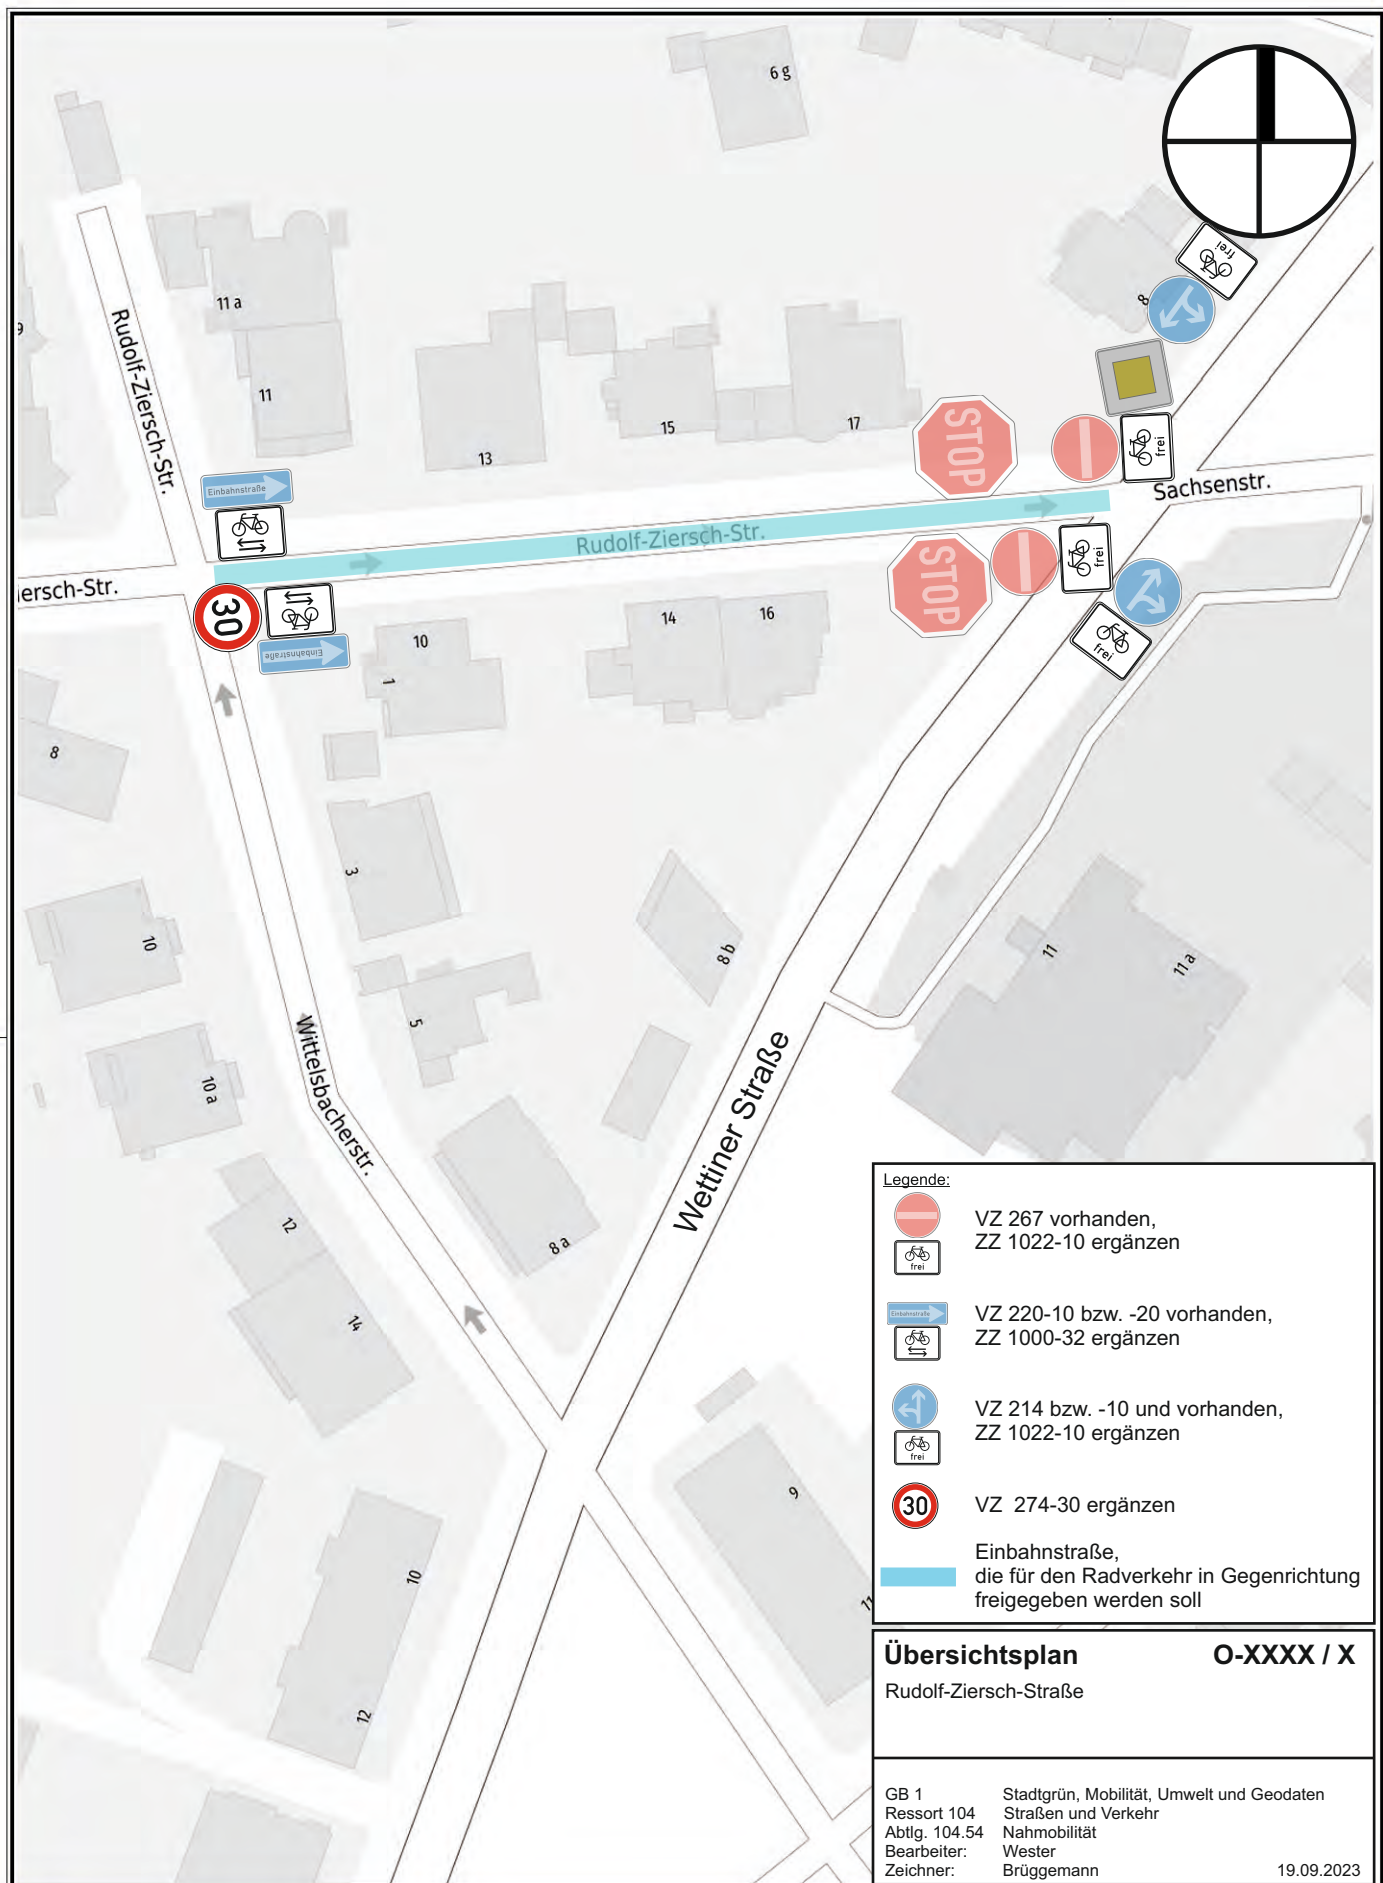

Herausgeber:
Stadt Wuppertal
Ressort Vermessung, Katasteramt und Geodaten


Anlage XX - Rudolf-Ziersch-Straße
VO/0000/23

Maßstab 1:1000

Erstellt am 19.09.2023

Dieser Ausdruck ist gesetzlich geschützt!

Vervielfältigungen, Umarbeiten, Veröffentlichungen oder die Weitergabe an Dritte nur mit Zustimmung des Herausgebers, ausgenommen Vervielfältigungen und Umarbeiten zur innerbetrieblichen Verwendung bei Behörden oder zum eigenen Gebrauch.

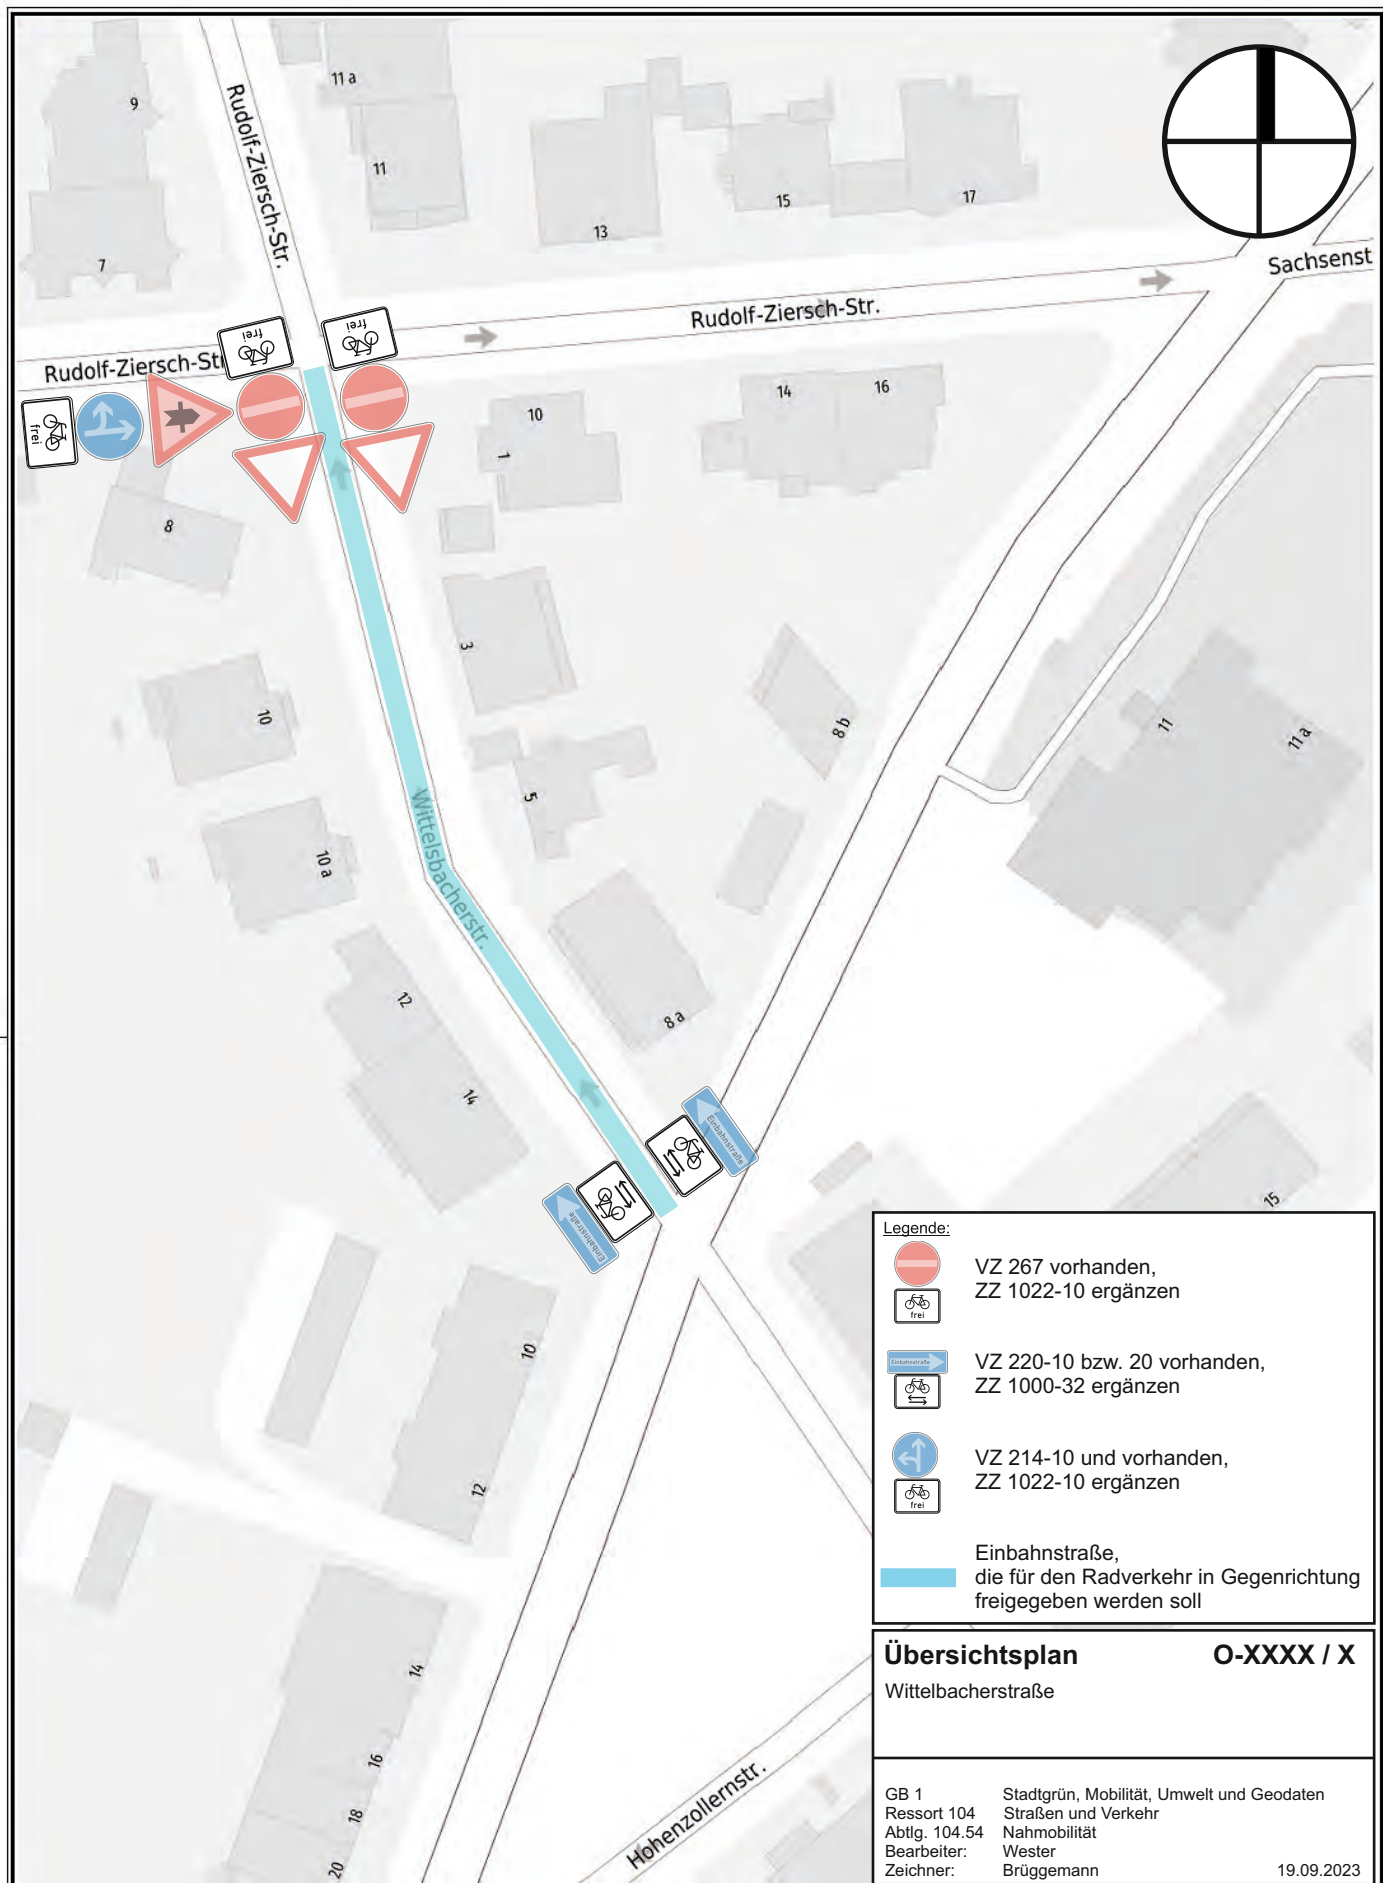

Herausgeber:
Stadt Wuppertal
Ressort Vermessung, Katasteramt und Geodaten

Anlage XX - Wittelbacherstraße
VO/0000/23

Maßstab 1:1000

Erstellt am 18.09.2023

Dieser Ausdruck ist gesetzlich geschützt!

Vervielfältigungen, Umarbeiten, Veröffentlichungen oder die Weitergabe an Dritte nur mit Zustimmung des Herausgebers, ausgenommen Vervielfältigungen und Umarbeitungen zur innerbetrieblichen Verwendung bei Behörden oder zum eigenen Gebrauch.