


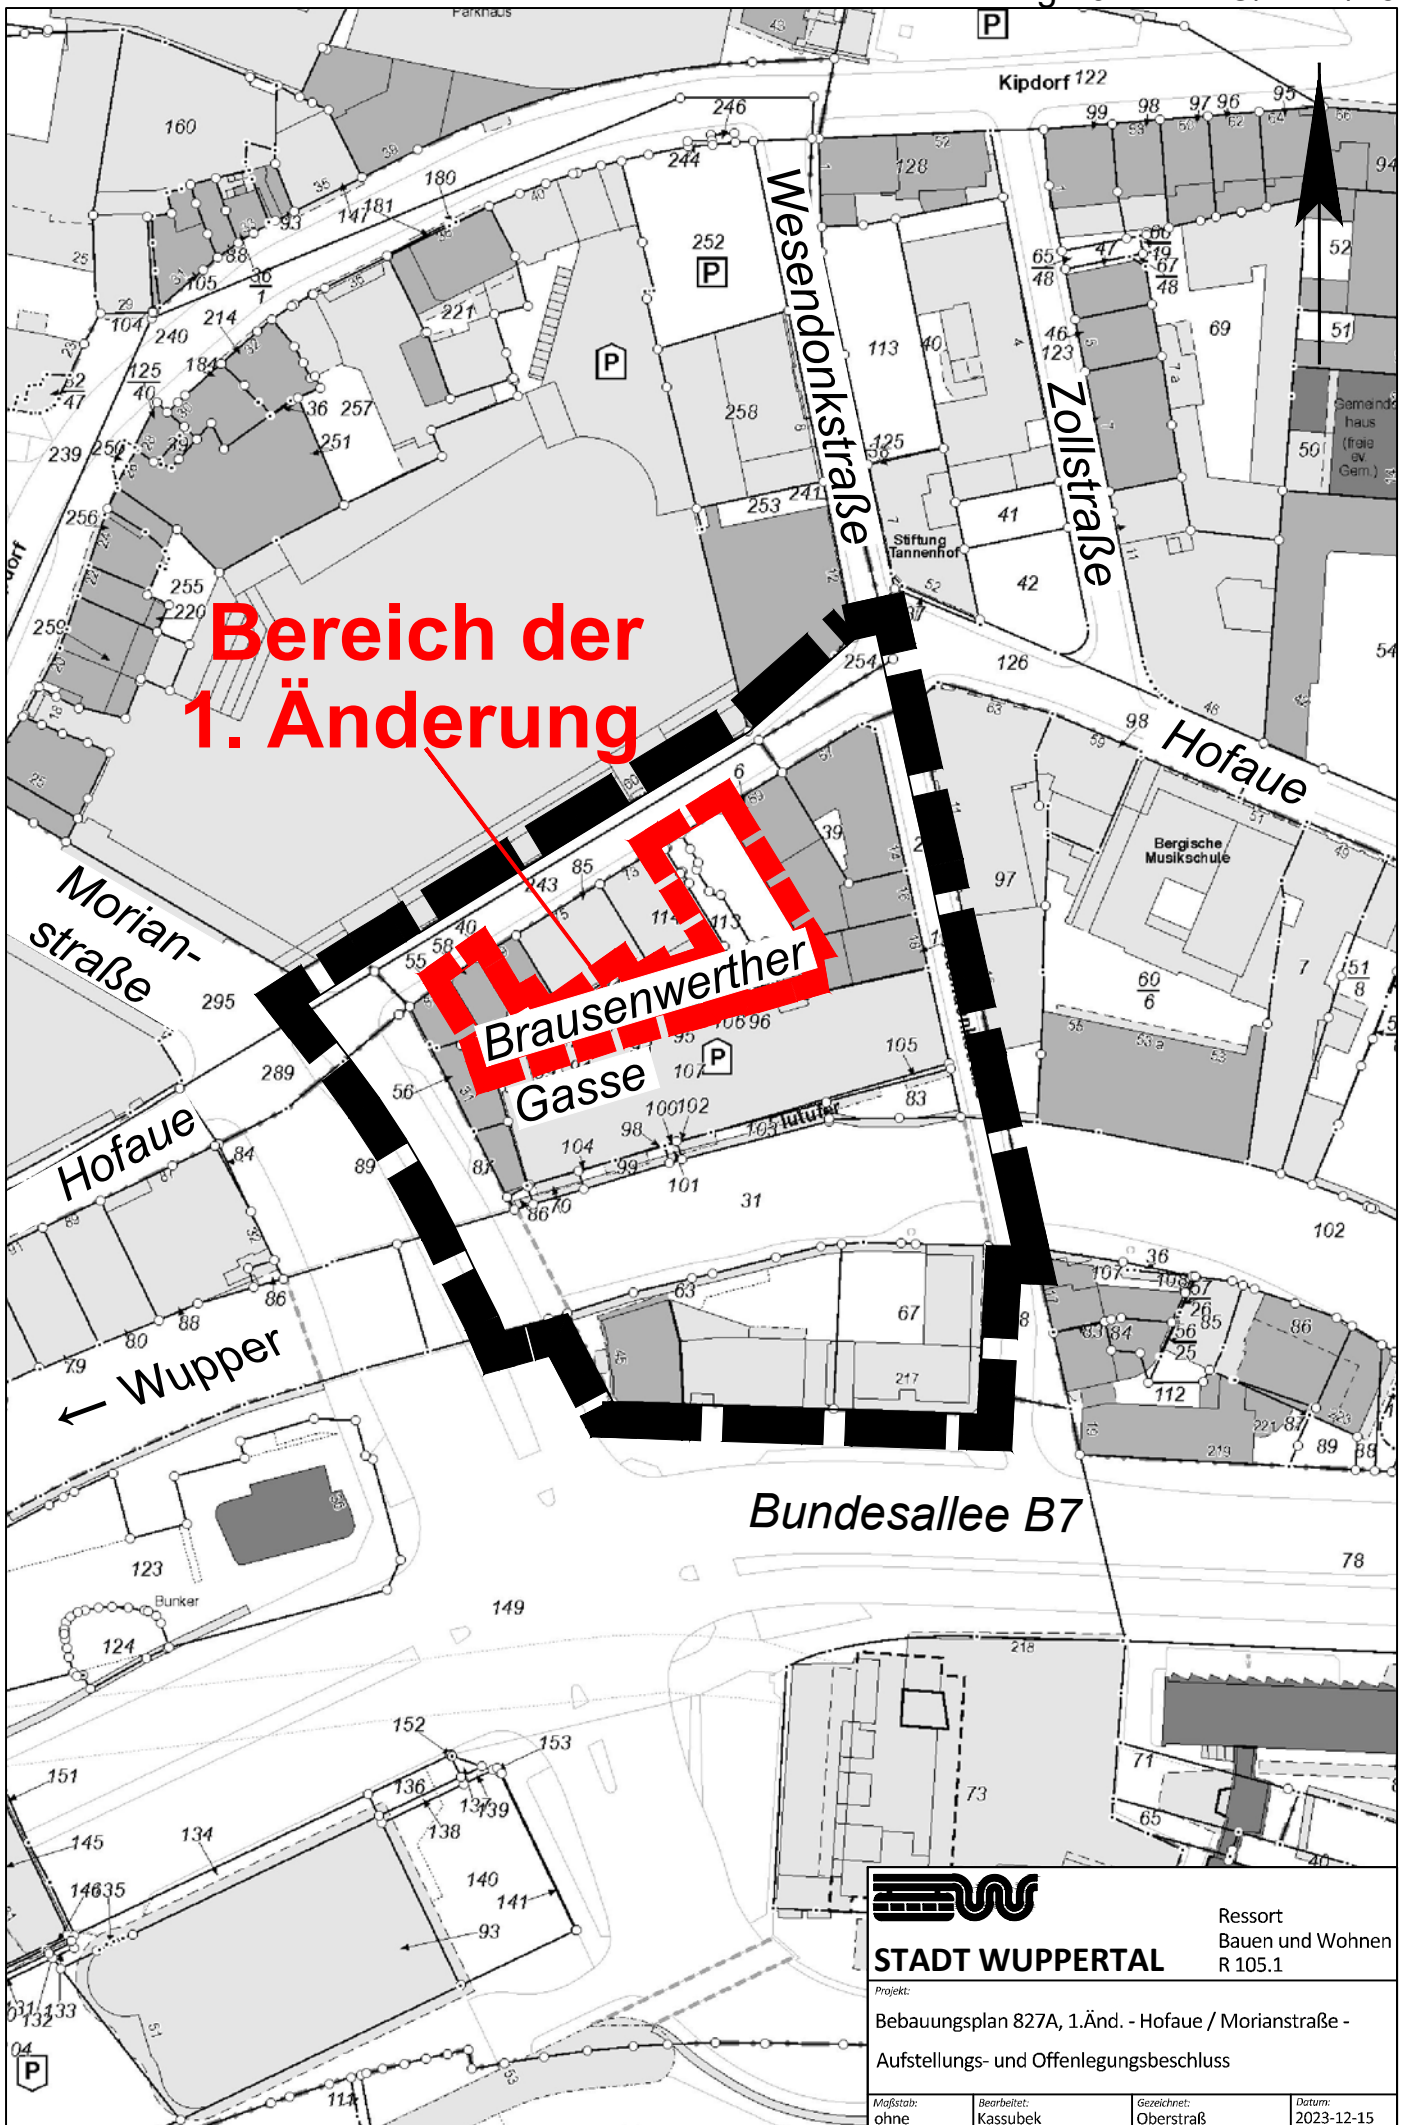

STADT WUPPERTAL

Ressort
Bauen und Wohnen
R 105.1

Projekt:

Bebauungsplan 827A, 1.Änd. - Hofaue / Morianstraße -

Aufstellungs- und Offenlegungsbeschluss

Mafstab:
ohne

Bearbeitet:
Kassubek

Gezeichnet:
Oberstraß

Datum:
2023-12-15