


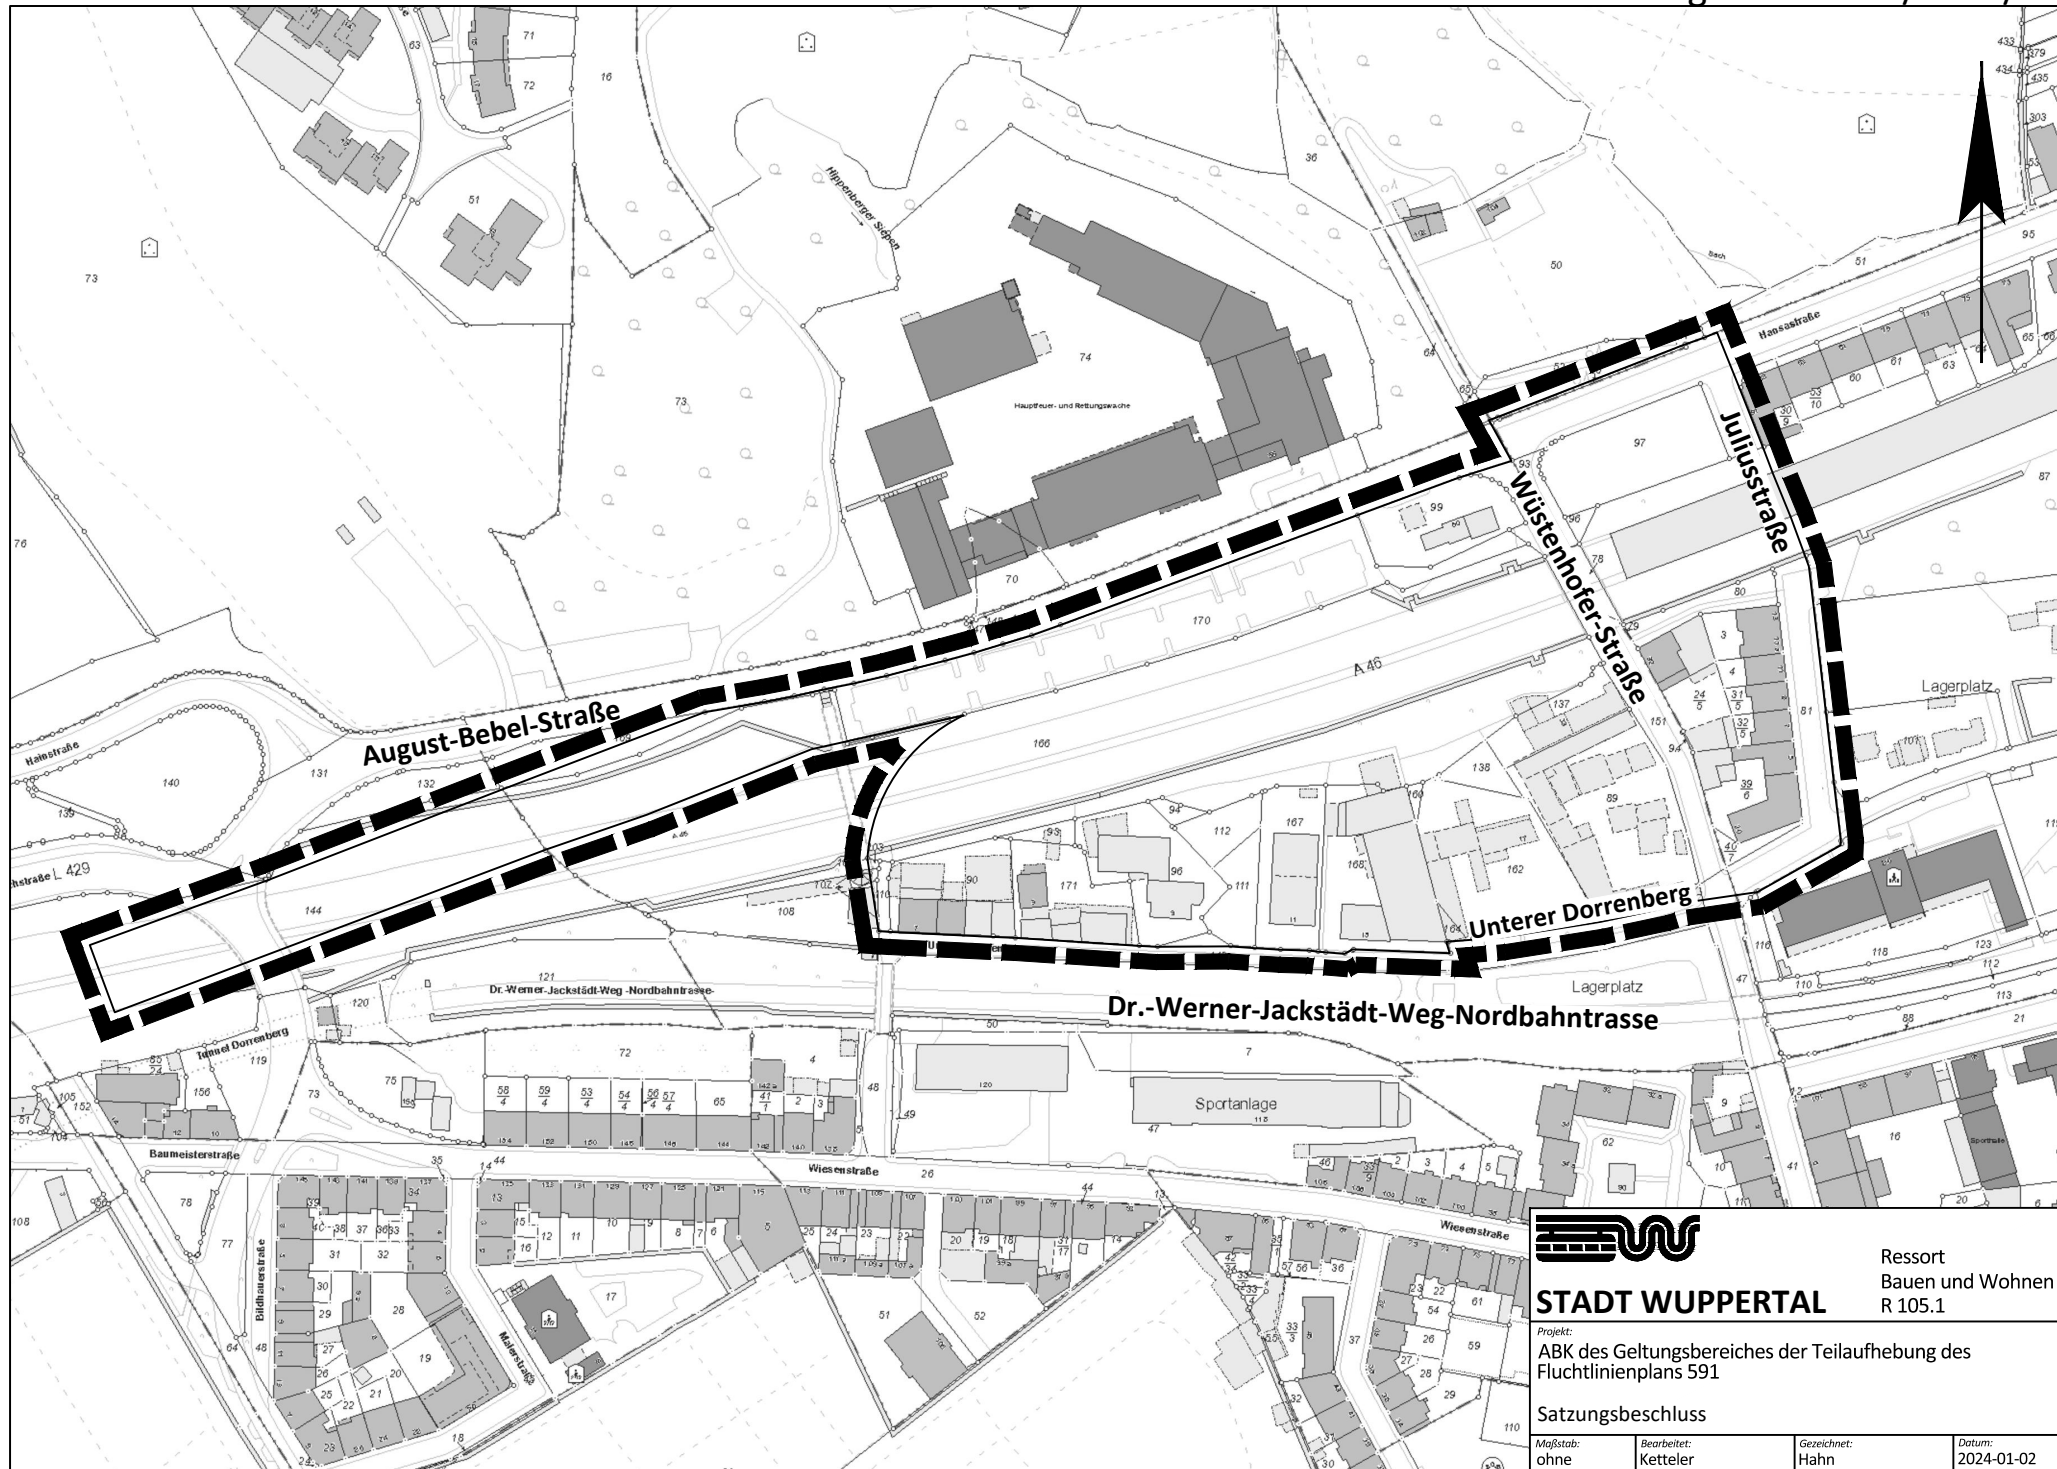

STADT WUPPERTAL

Ressort
Bauen und Wohnen
R 105.1

Projekt:
ABK des Geltungsbereiches der Teilaufhebung des
Fluchtlinienplans 591

Satzungsbeschluss

Maßstab:
ohne

Bearbeitet:
Ketteler

Gezeichnet:
Hahn

Datum:
2024-01-02