



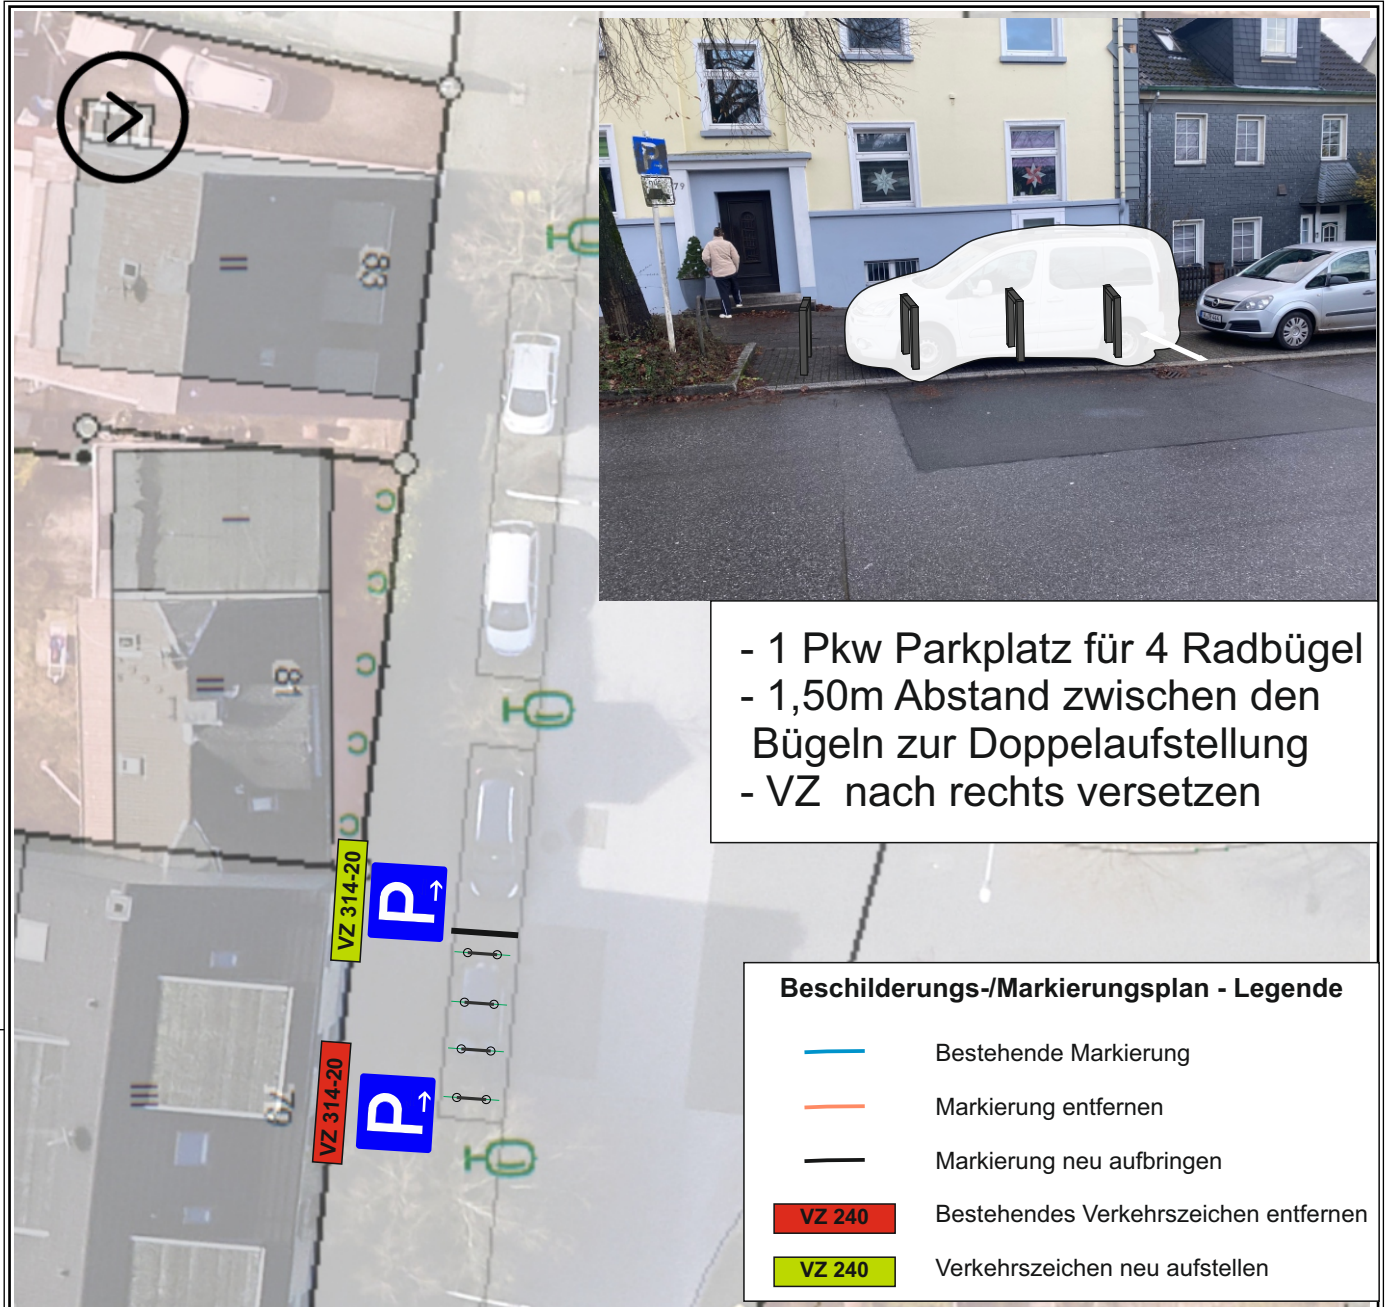

- 1 Pkw Parkplatz für 4 Radbügel
- 1,50m Abstand zwischen den Bügeln zur Doppelaufstellung
- VZ nach rechts versetzen

Aufstellskizze

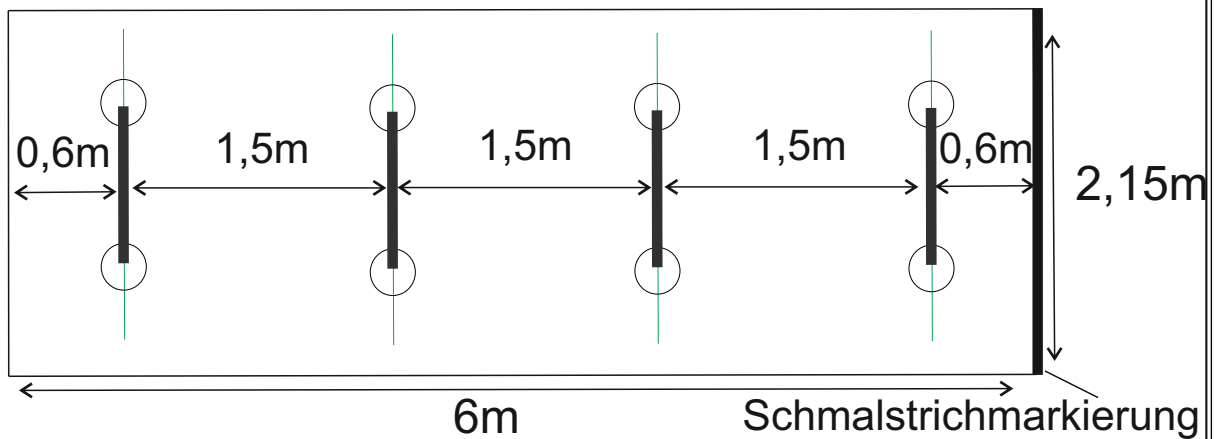

Herausgeber:
Stadt Wuppertal
Ressort Vermessung, Katasteramt und Geodaten

Radabstellanlage Kyffhäuserstraße
Velin Wagner

Maßstab 1:250

Erstellt am 03.01.2024

Dieser Ausdruck ist gesetzlich geschützt!

Vervielfältigungen, Umarbeiten, Veröffentlichungen oder die Weitergabe an Dritte nur mit Zustimmung des Herausgebers, ausgenommen Vervielfältigungen und Umarbeitungen zur innerbetrieblichen Verwendung bei Behörden oder zum eigenen Gebrauch.