


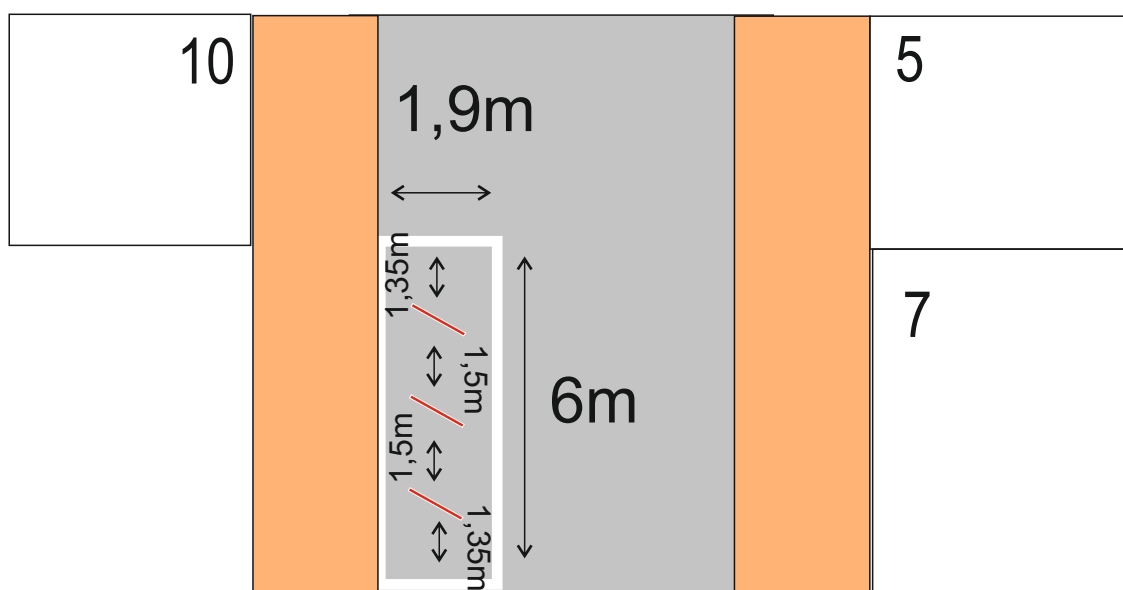

Aufstellskizze



Herausgeber:
Stadt Wuppertal
Ressort Vermessung, Katasteramt und Geodaten

Radabstellanlage Haarhausstr
Velin Wagner

Maßstab 1:500

Erstellt am 14.12.2023

Dieser Ausdruck ist gesetzlich geschützt!

Vervielfältigungen, Umrarbeiten, Veröffentlichungen oder die Weitergabe an Dritte nur mit Zustimmung des Herausgebers, ausgenommen Vervielfältigungen und Umrarbeitungen zur innerbetrieblichen Verwendung bei Behörden oder zum eigenen Gebrauch.