


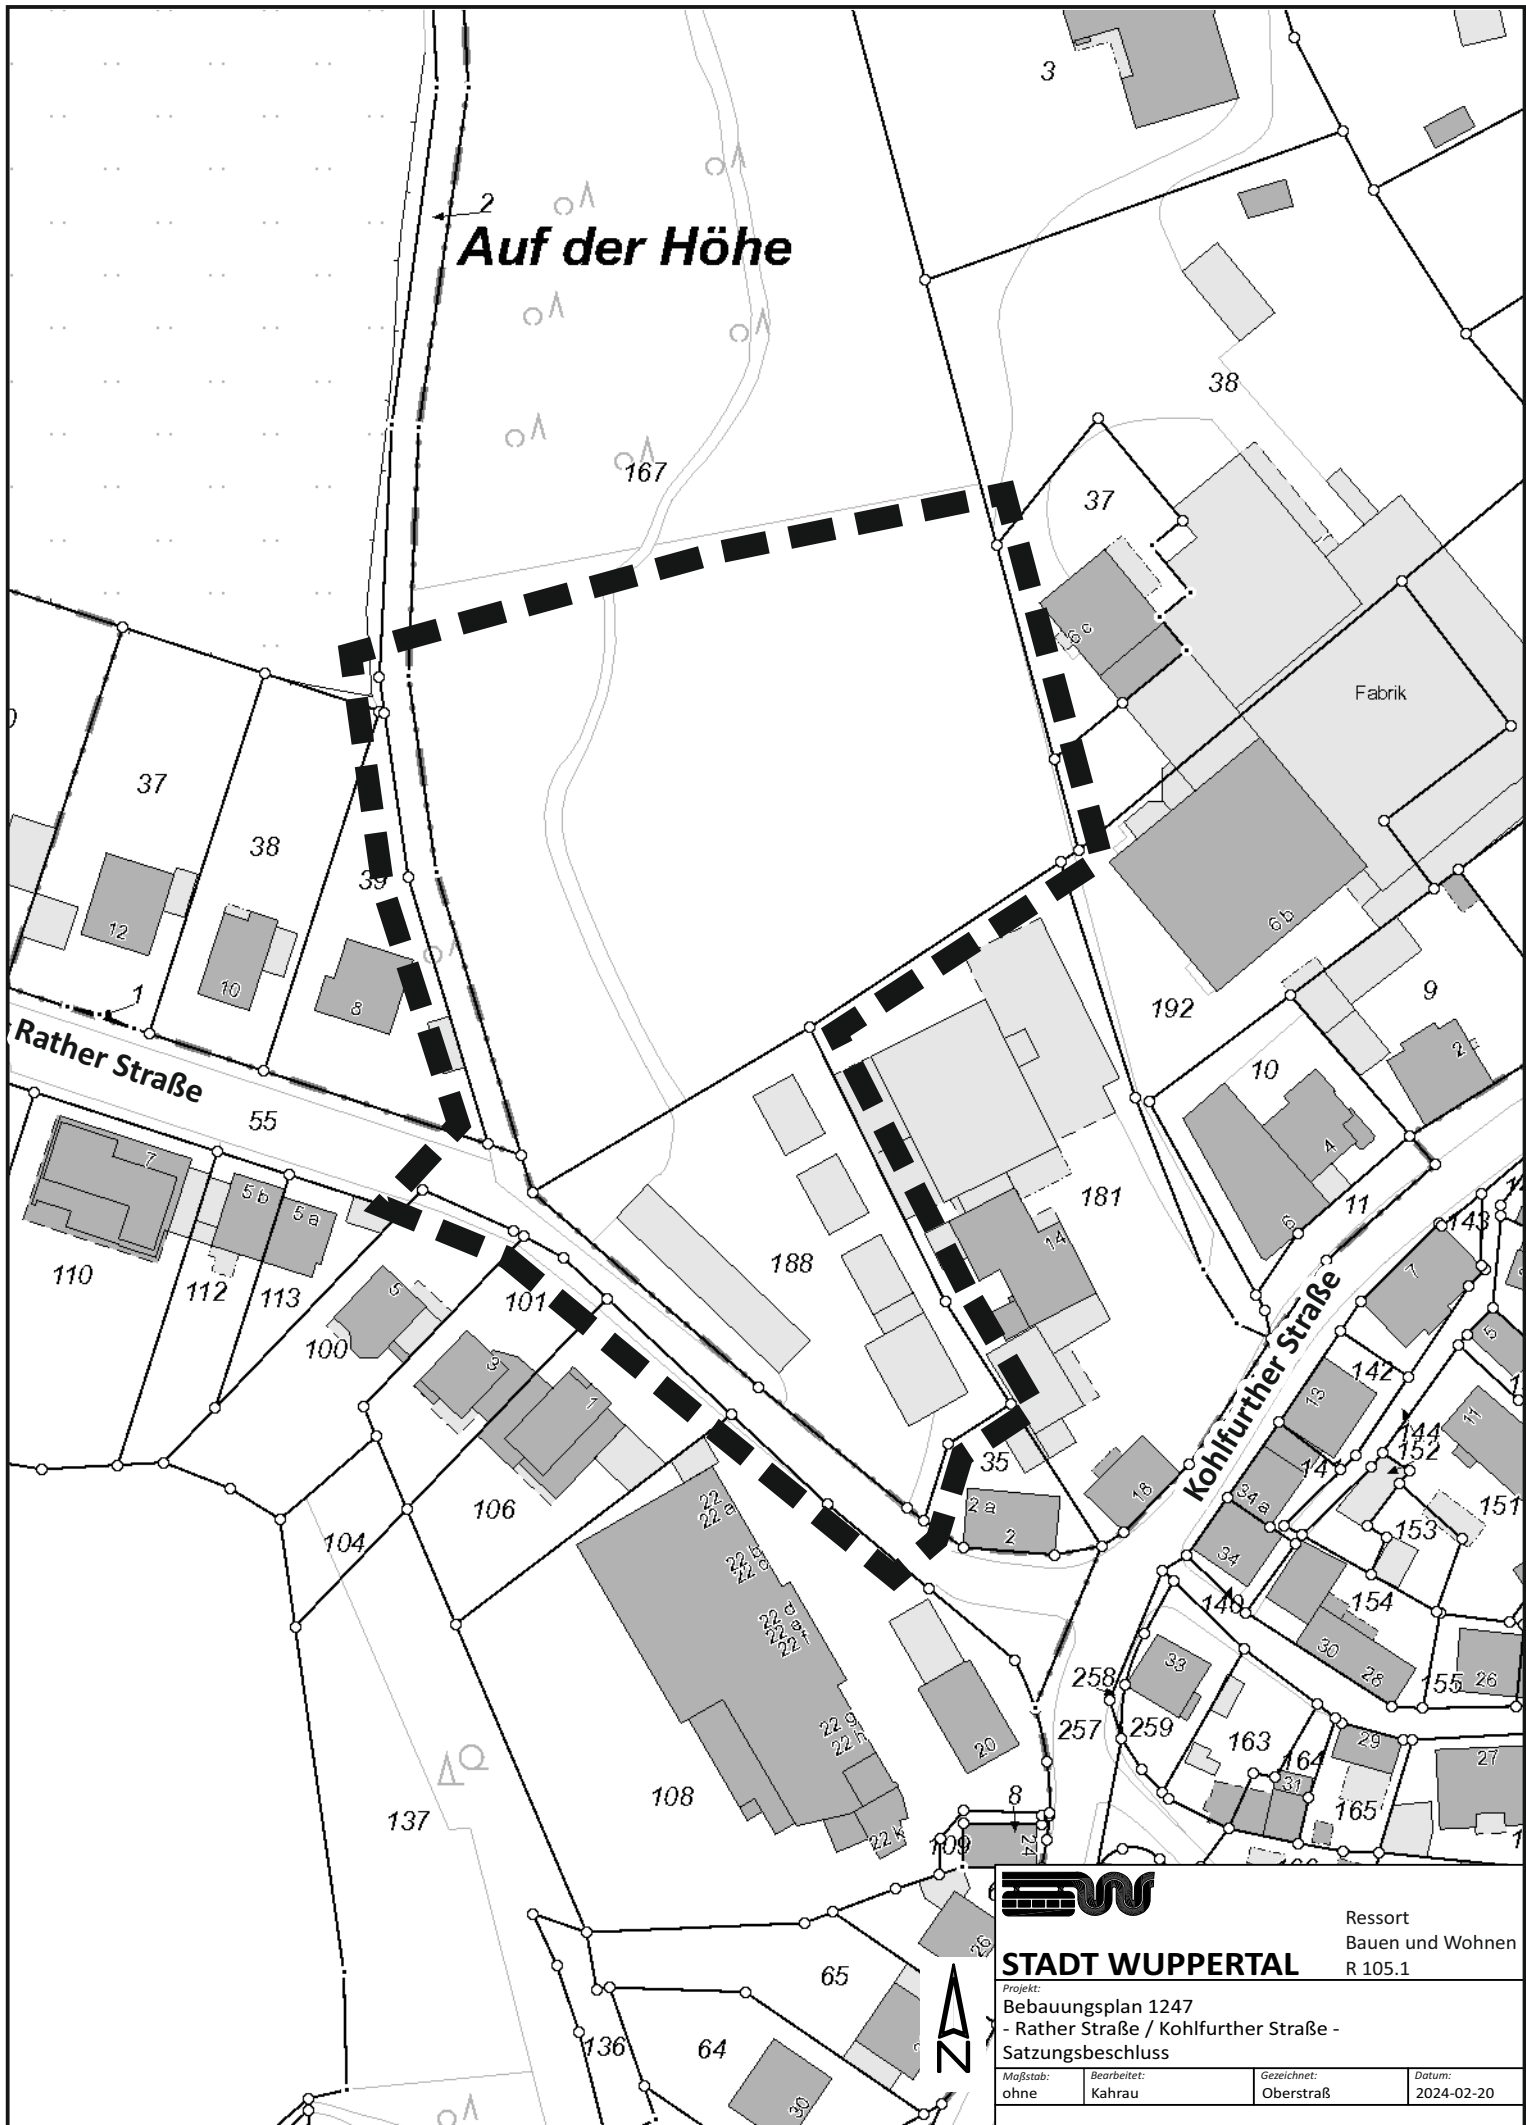

STADT WUPPERTAL

Projekt:
Bebauungsplan 1247
- Rather Straße / Kohlfurter Straße -
Satzungsbeschluss

Ressort
Bauen und Wohnen
R 105.1

Maßstab: ohne	Bearbeitet: Kahrau	Gezeichnet: Oberstraß	Datum: 2024-02-20
------------------	-----------------------	--------------------------	----------------------