
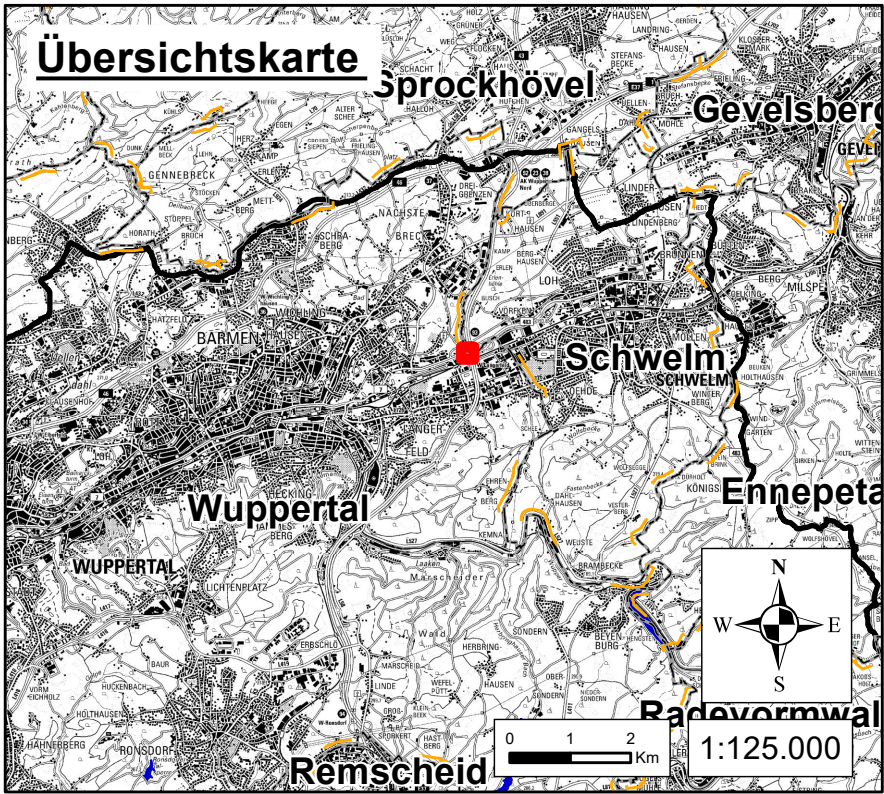


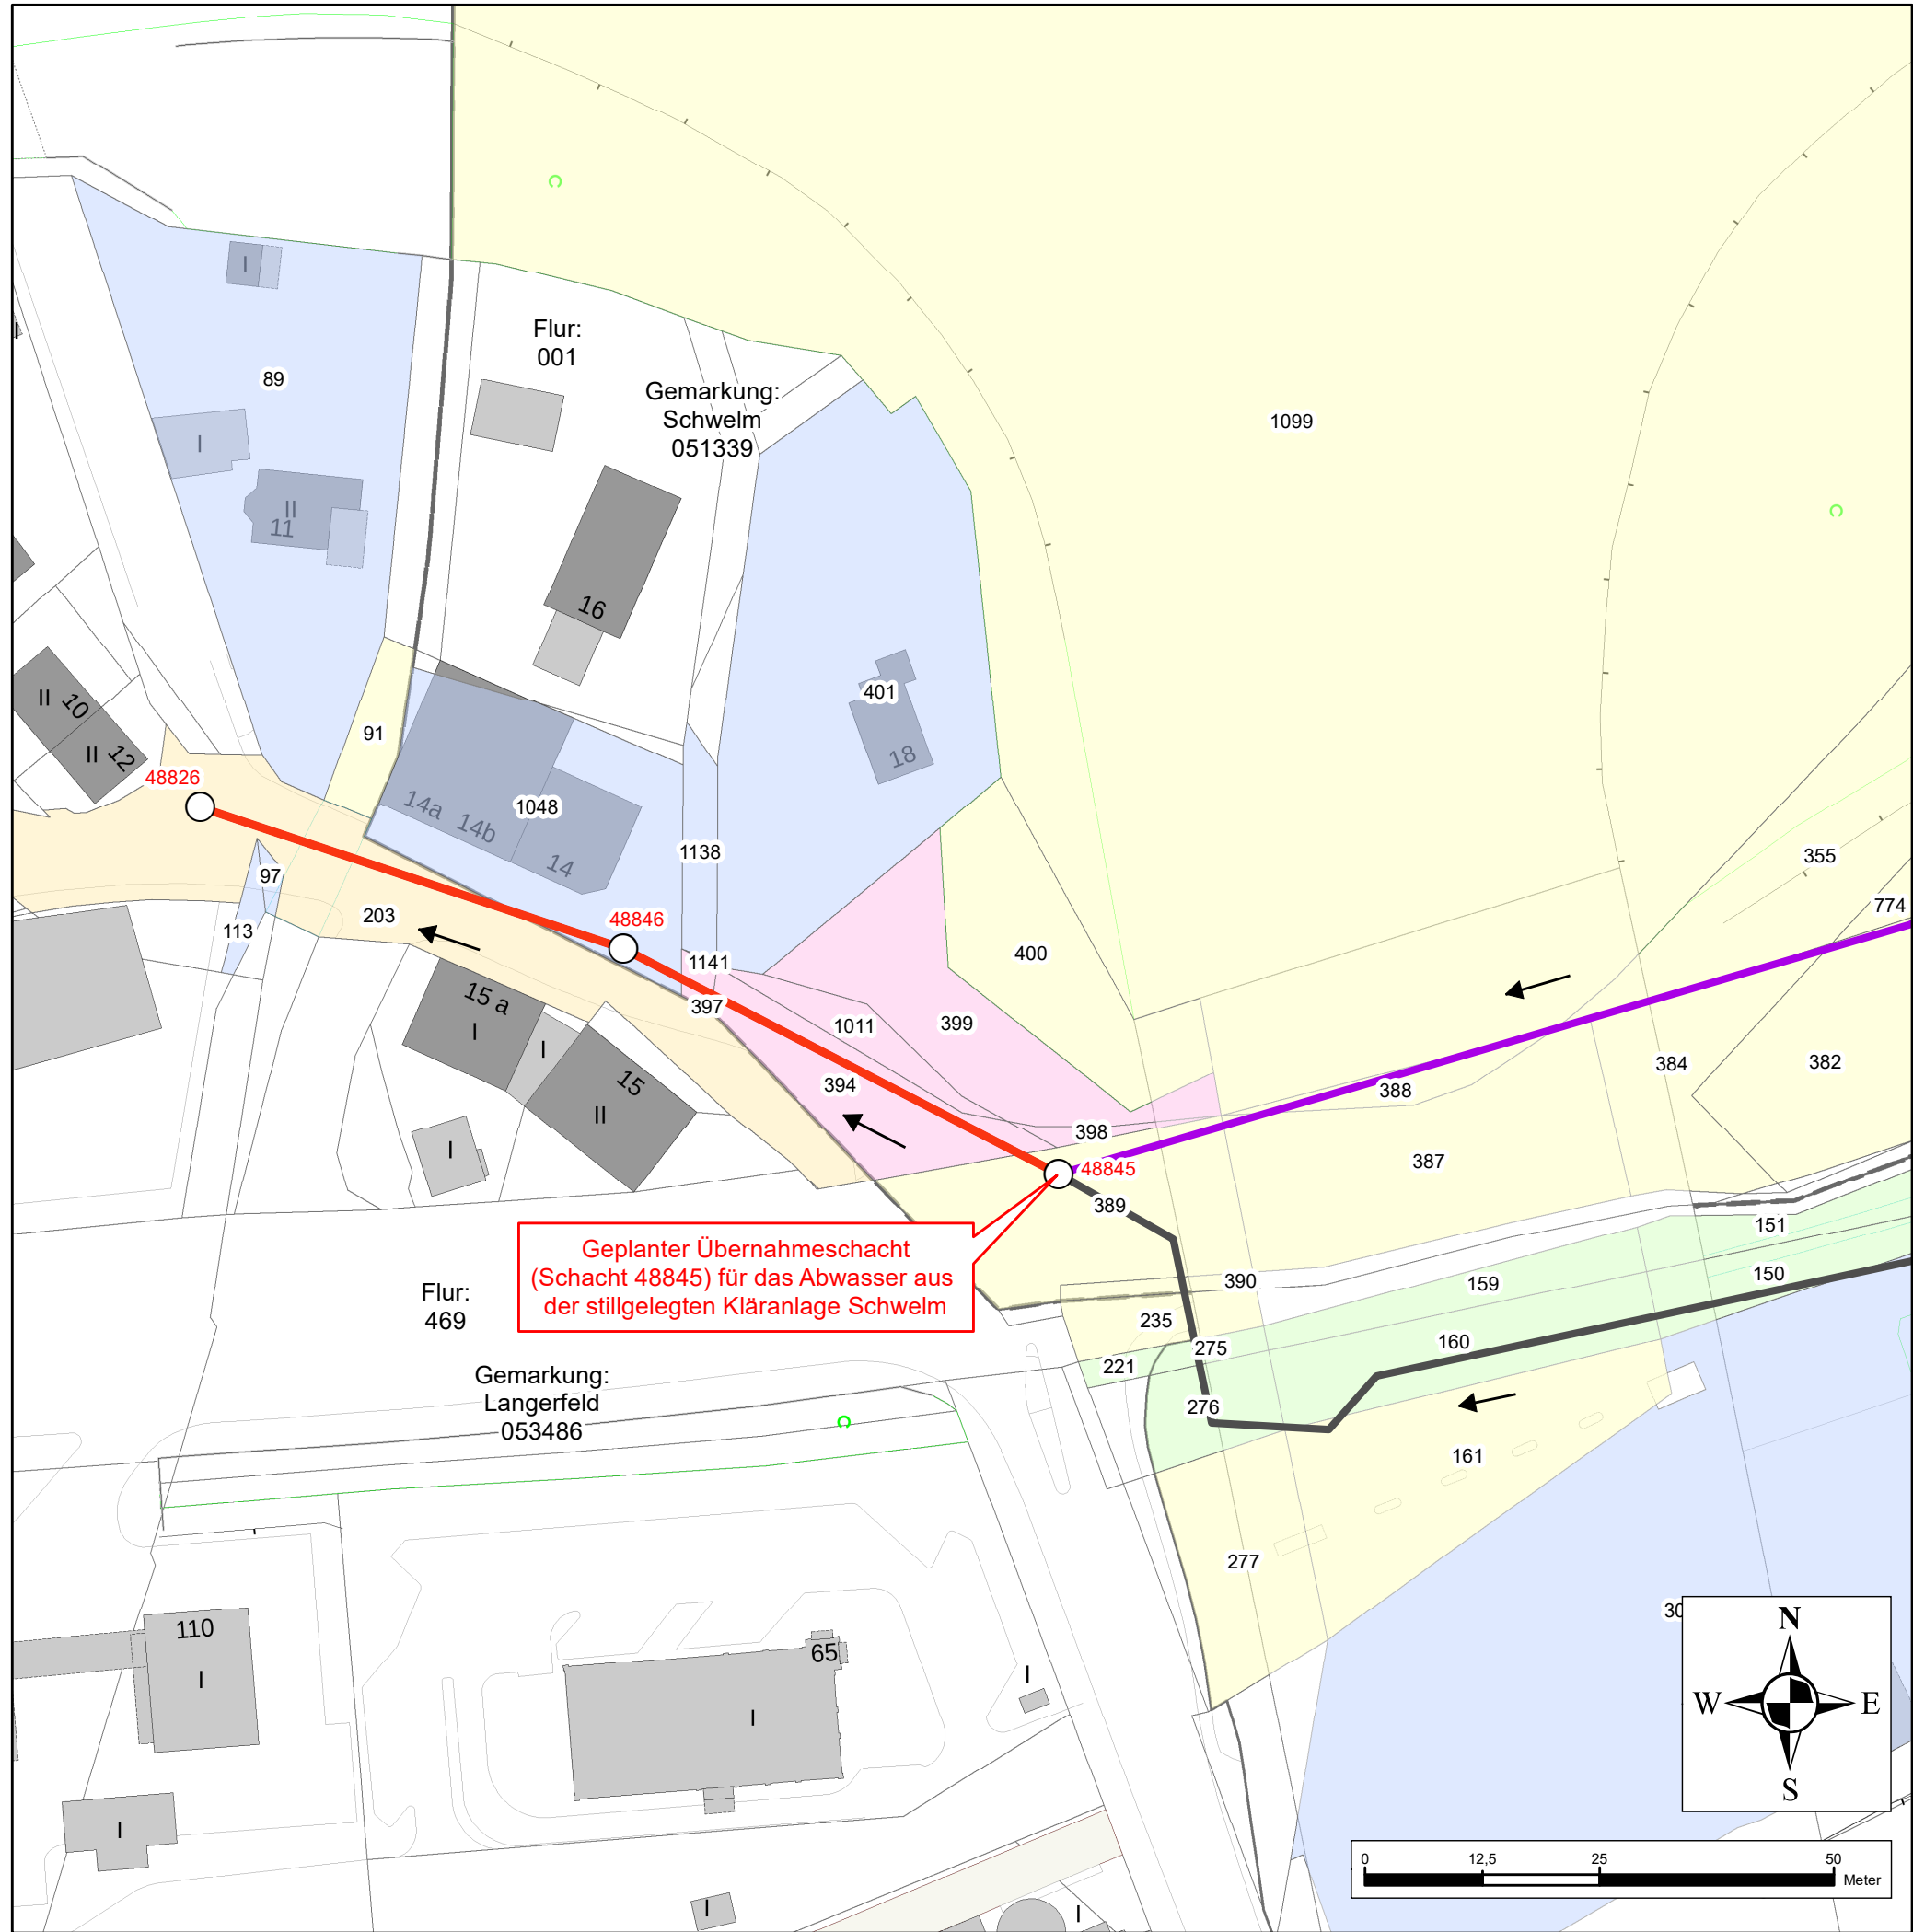

LEGENDE

- Verbandsgebiet
- Flur
- Schacht
- Fließrichtung
- Bestandskanalnetz (Wuppertal)
- Geplante Trasse: KA Schwelm / Schacht 48845

Eigentümer

- Privat
- Bundesrepublik Deutschland
- Stadt Schwelm
- Stadt Wuppertal
- Wupperverband

Die Weitergabe / Weiterverarbeitung sämtlicher im Plan dargestellten Daten und Informationen ist nur für den mit dem Wupperverband vereinbarten Zweck gestattet. Der Gebrauch der erhaltenden (Geo-)Daten erfolgt unter Beachtung der Nutzungsbedingungen des Wupperverbandes für projektbezogene Daten.

© Die Geobasisinformationen der Landesvermessung Nordrhein-Westfalen sind gesetzlich geschützt. Wer diese unbefugt vervielfältigt oder verbreitet, verstößt gegen das Vermessungs- und Katastergesetz NRW und das Urheberrechtsgesetz.



WUPPERVERBAND

für Wasser, Mensch und Umwelt

Wupperverband - Körperschaft des öffentlichen Rechts
Untere Lichtenplatzer Str. 100
42289 Wuppertal

0202 / 583 - 0 | info@wupperverband.de | www.wupperverband.de

Datum

Name

Gez.

Bearb.

Gepr.

Datei:

20240304-gis-jlr-Überleitungsprojekt_

Anlage_5-A3.mxd

Anfragen/SRL-20220629-Überleitungsprojekt-KA-Schwelm

Plankennzeichen

Zeichnungsgegenstand/-objekt/-sicht/-schnitt:

Übersichtsplan

Anlage 5

Bestands- und Bauplan mit Eigentum

Lagebezug:

Höhenbezug:

Zeichnungsnummer

Maßstab

1:742