


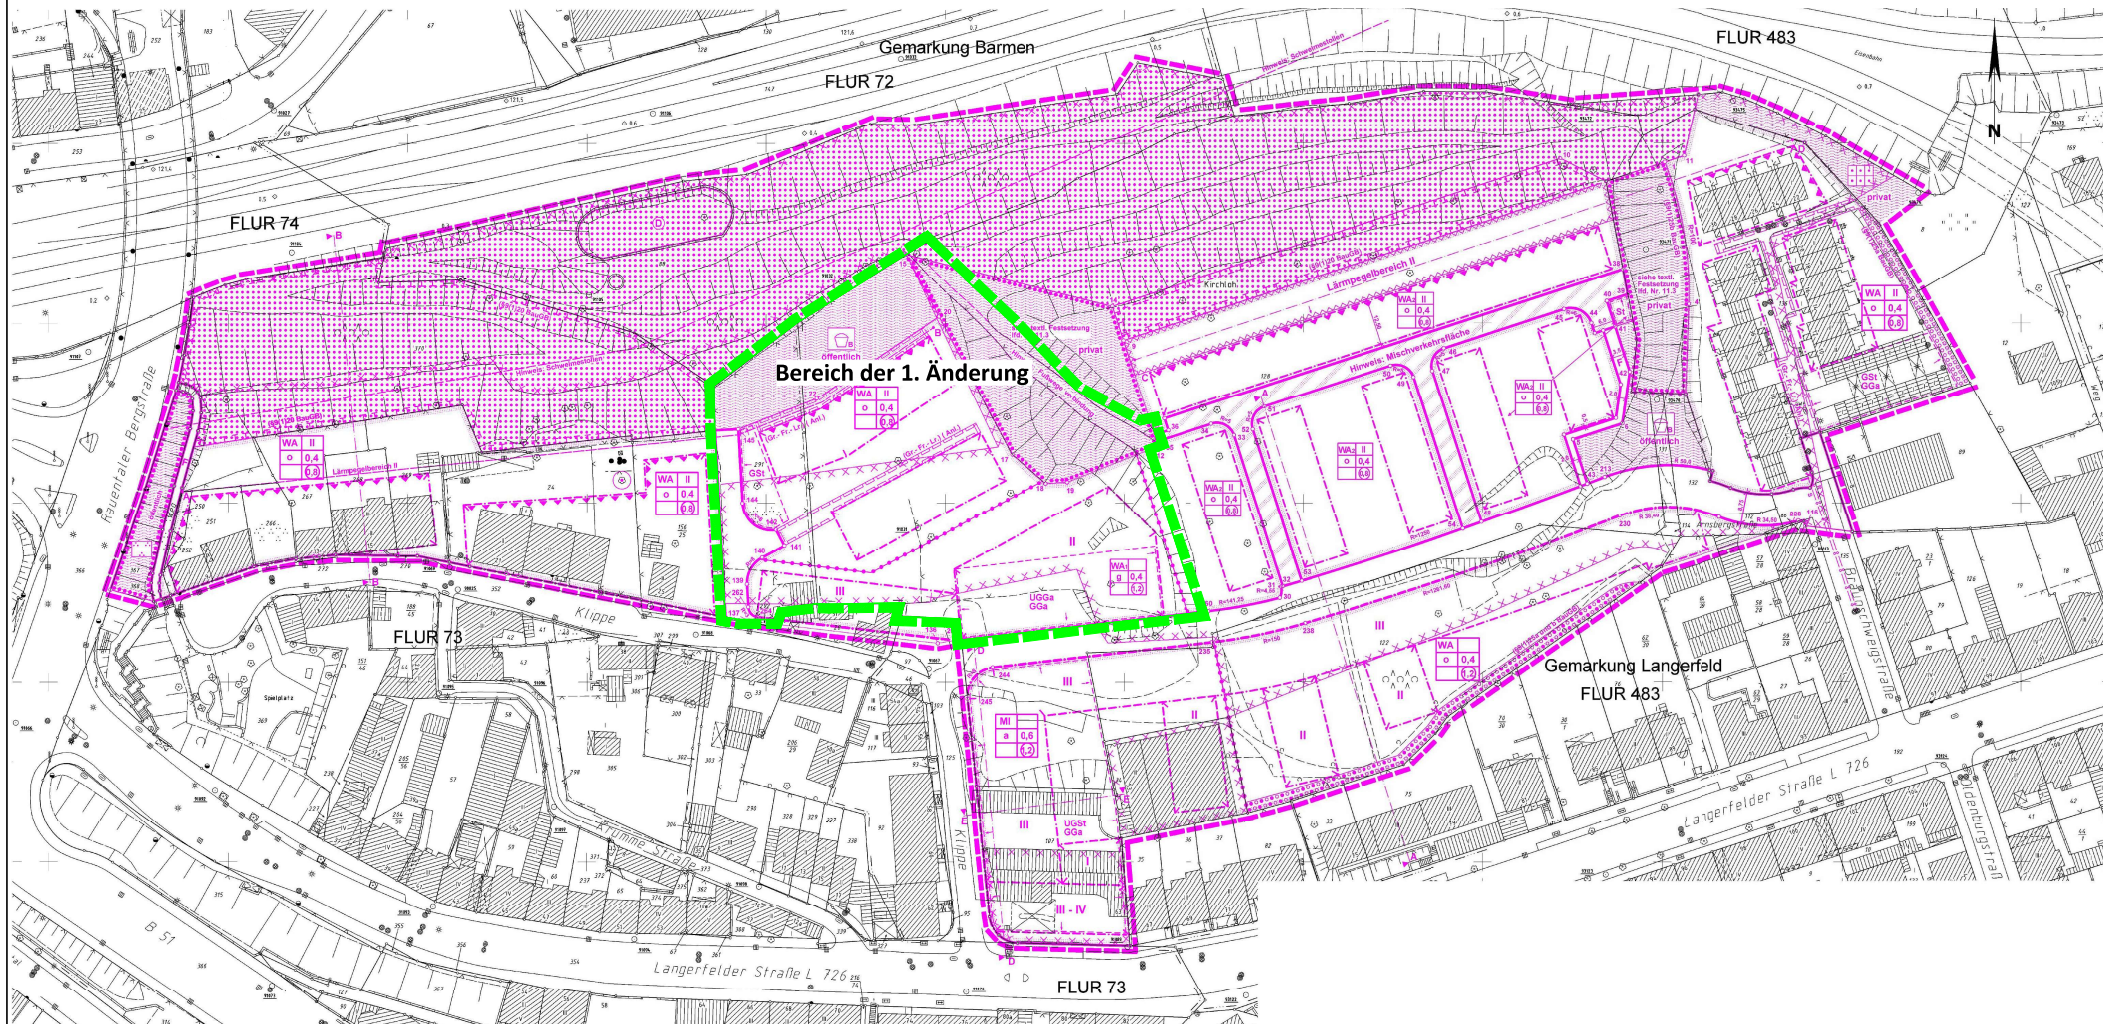

STADT WUPPERTAL

 Ressort
 Bauen und Wohnen
 R 105.1

 Projekt:
 Bebauungsplan 989 - Langerfelder Straße / Klippe -
 Übersicht mit den Festsetzungen des rechtskräftigen
 Bebauungsplanes 989
 Geltungsbereich der 1. Änderung zum Aufstellungsbeschluss

M Maßstab: ohne	Bearbeitet: Gronemeyer	Gemacht: Hahn	Datum: 2024-03-11
--------------------	---------------------------	------------------	----------------------