



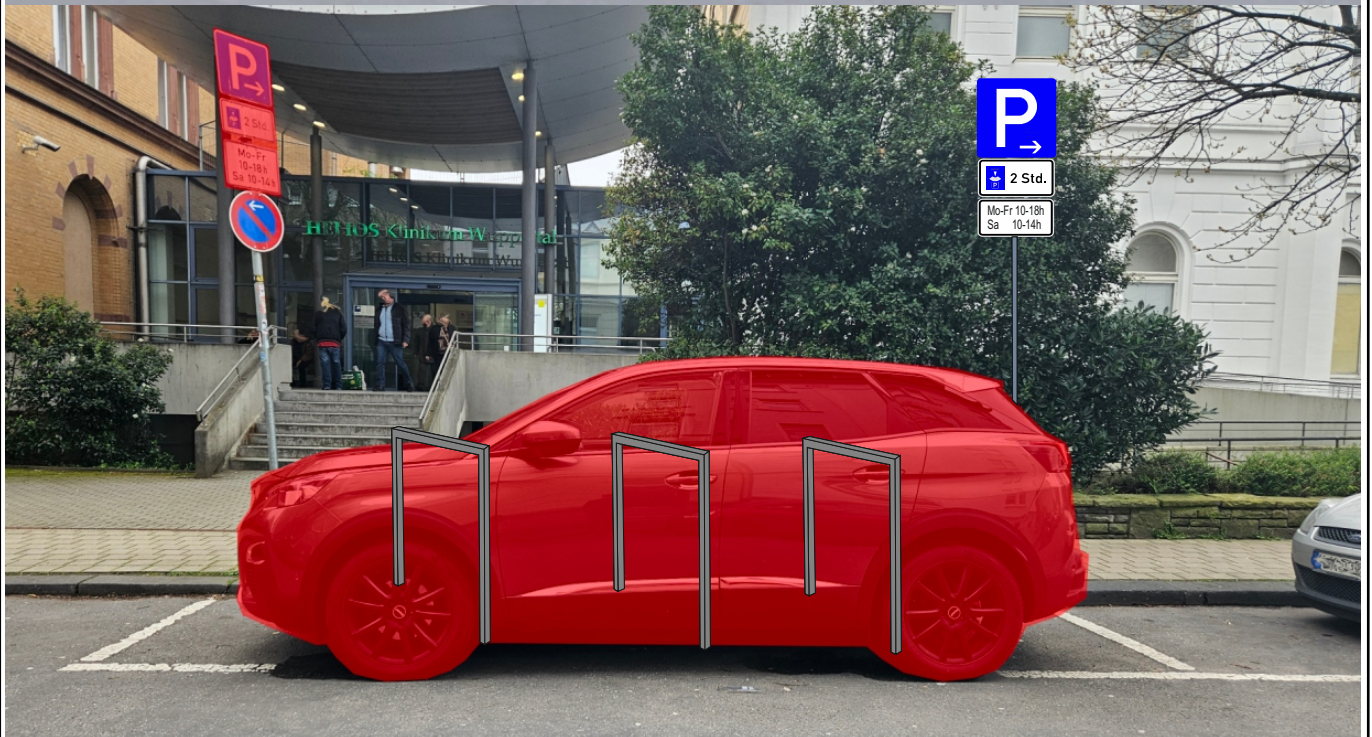

Helios Herzzentrum

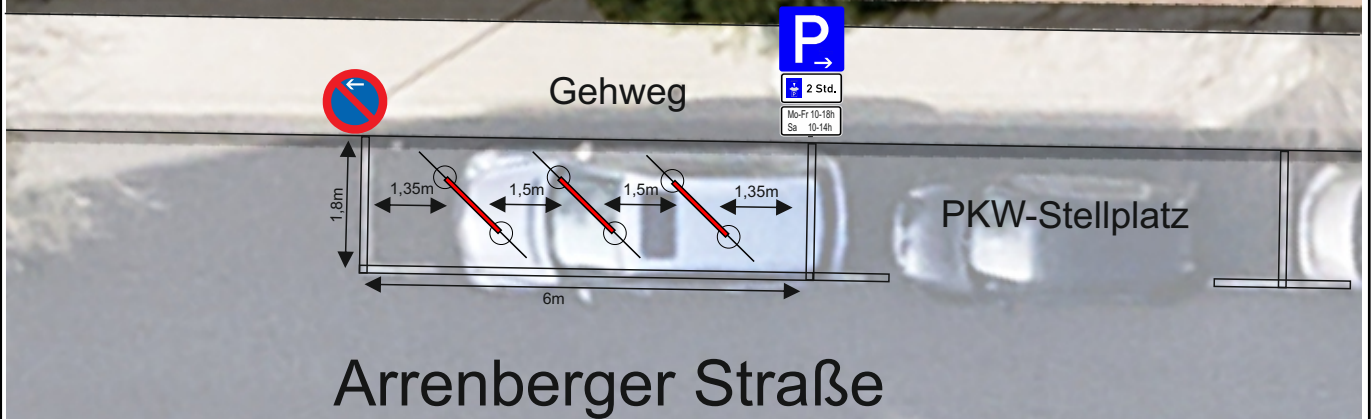

- 3 Radbügel (6 Stellplätze für Fahrräder)
- Schmalstrichmarkierung 6m x 1,8m
- Versetzung von VZ 314-20 mit VZ1040-32 und zeitlicher Beschränkung
- Entfall von 6m Parkfläche zugunsten des Radverkehrs



Herausgeber:
Stadt Wuppertal
Ressort Vermessung, Katasteramt und Geodaten

Arrenbergerstraße
Daniel Stärker - 104.54

Maßstab 1:100

Erstellt am 26.03.2024

Dieser Ausdruck ist gesetzlich geschützt!

Vervielfältigungen, Umarbeiten, Veröffentlichungen oder die Weitergabe an Dritte nur mit Zustimmung des Herausgebers, ausgenommen Vervielfältigungen und Umarbeitungen zur innerbetrieblichen Verwendung bei Behörden oder zum eigenen Gebrauch.