


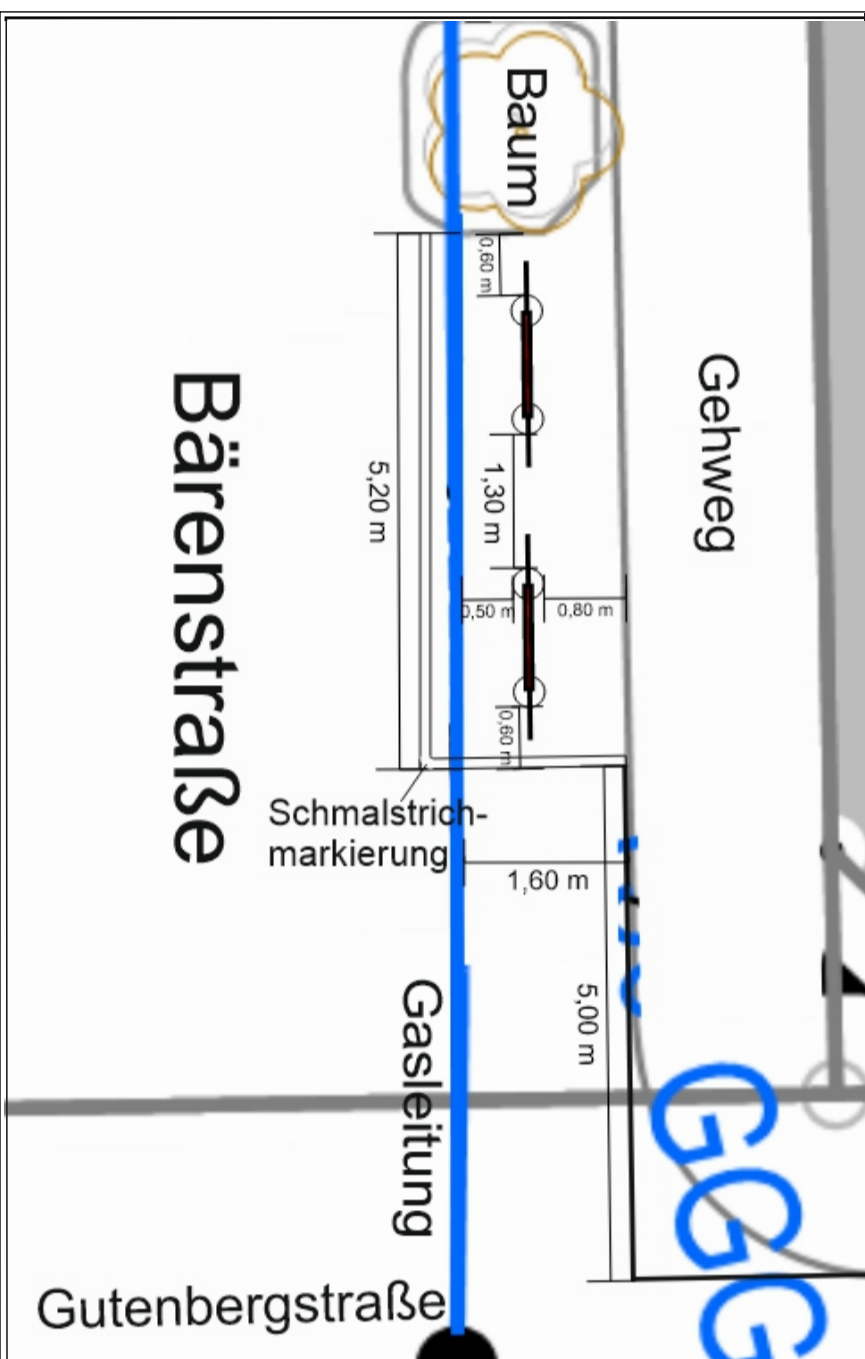

- 2 Radbügel
- Schmalstrichmarkierung 5,20m x 2m
- Entfall von 5,20m Parkfläche zugunsten des Radverkehrs und für bessere Sichtbeziehungen im Kreuzungsbereich



Herausgeber:
Stadt Wuppertal
Ressort Vermessung, Katasteramt und Geodaten

Radbügel Bärenstraße
Daniel Stärker -104.54

Maßstab 1:250

Erstellt am 14.02.2024

Dieser Ausdruck ist gesetzlich geschützt!

Vervielfältigungen, Umarbeiten, Veröffentlichungen oder die Weitergabe an Dritte nur mit Zustimmung des Herausgebers, ausgenommen Vervielfältigungen und Umarbeitungen zur innerbetrieblichen Verwendung bei Behörden oder zum eigenen Gebrauch.