


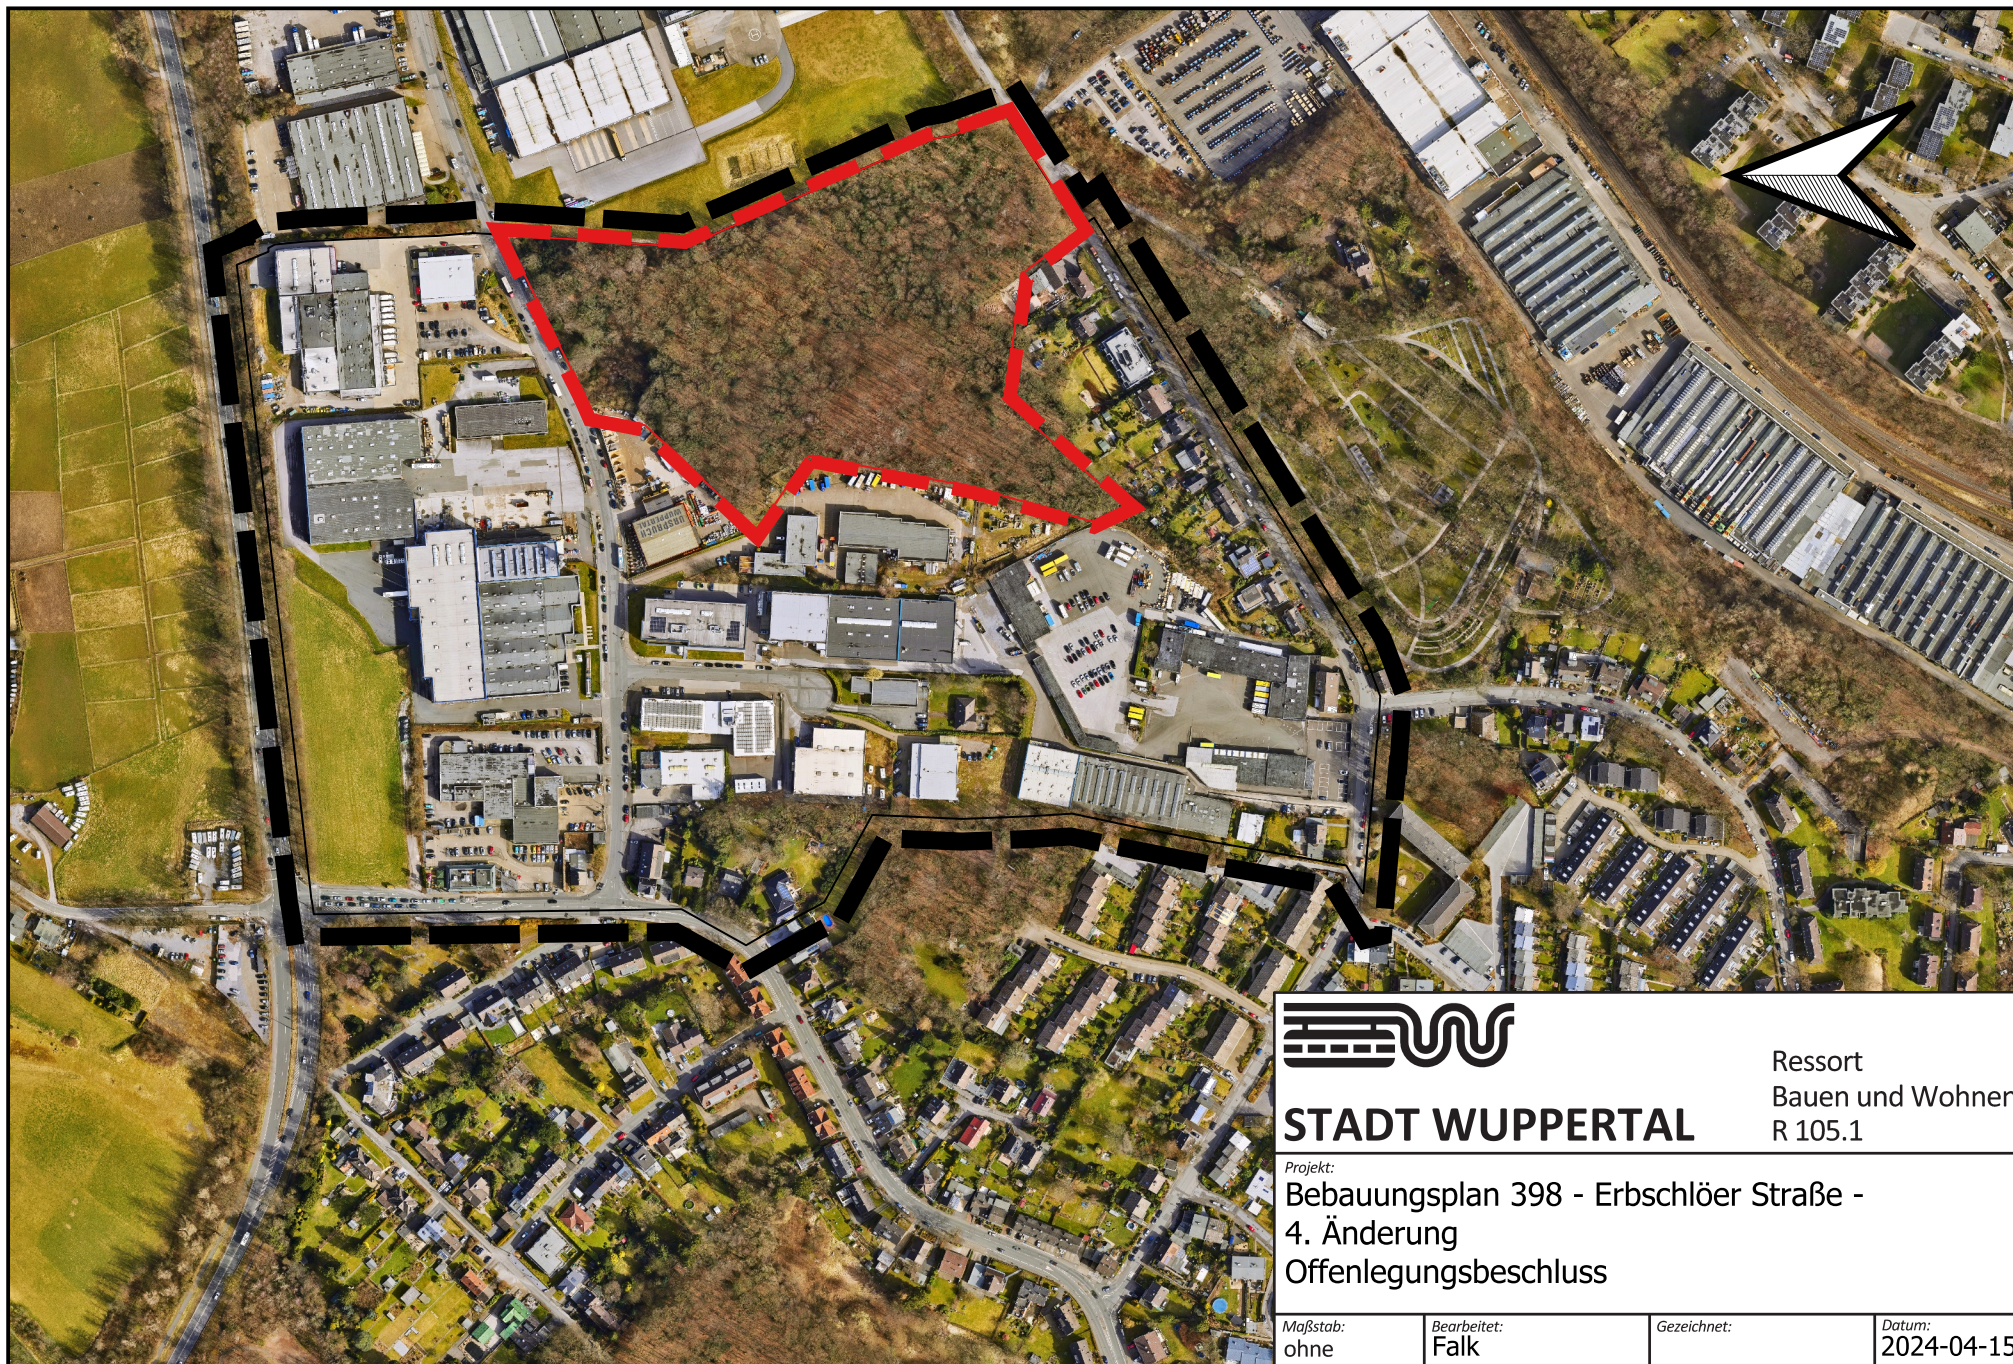

STADT WUPPERTAL

Ressort
Bauen und Wohnen
R 105.1

Projekt:
Bebauungsplan 398 - Erbschlöer Straße -
4. Änderung
Offenlegungsbeschluss

Maßstab:
ohne

Bearbeitet:
Falk

Gezeichnet:

Datum:
2024-04-15