




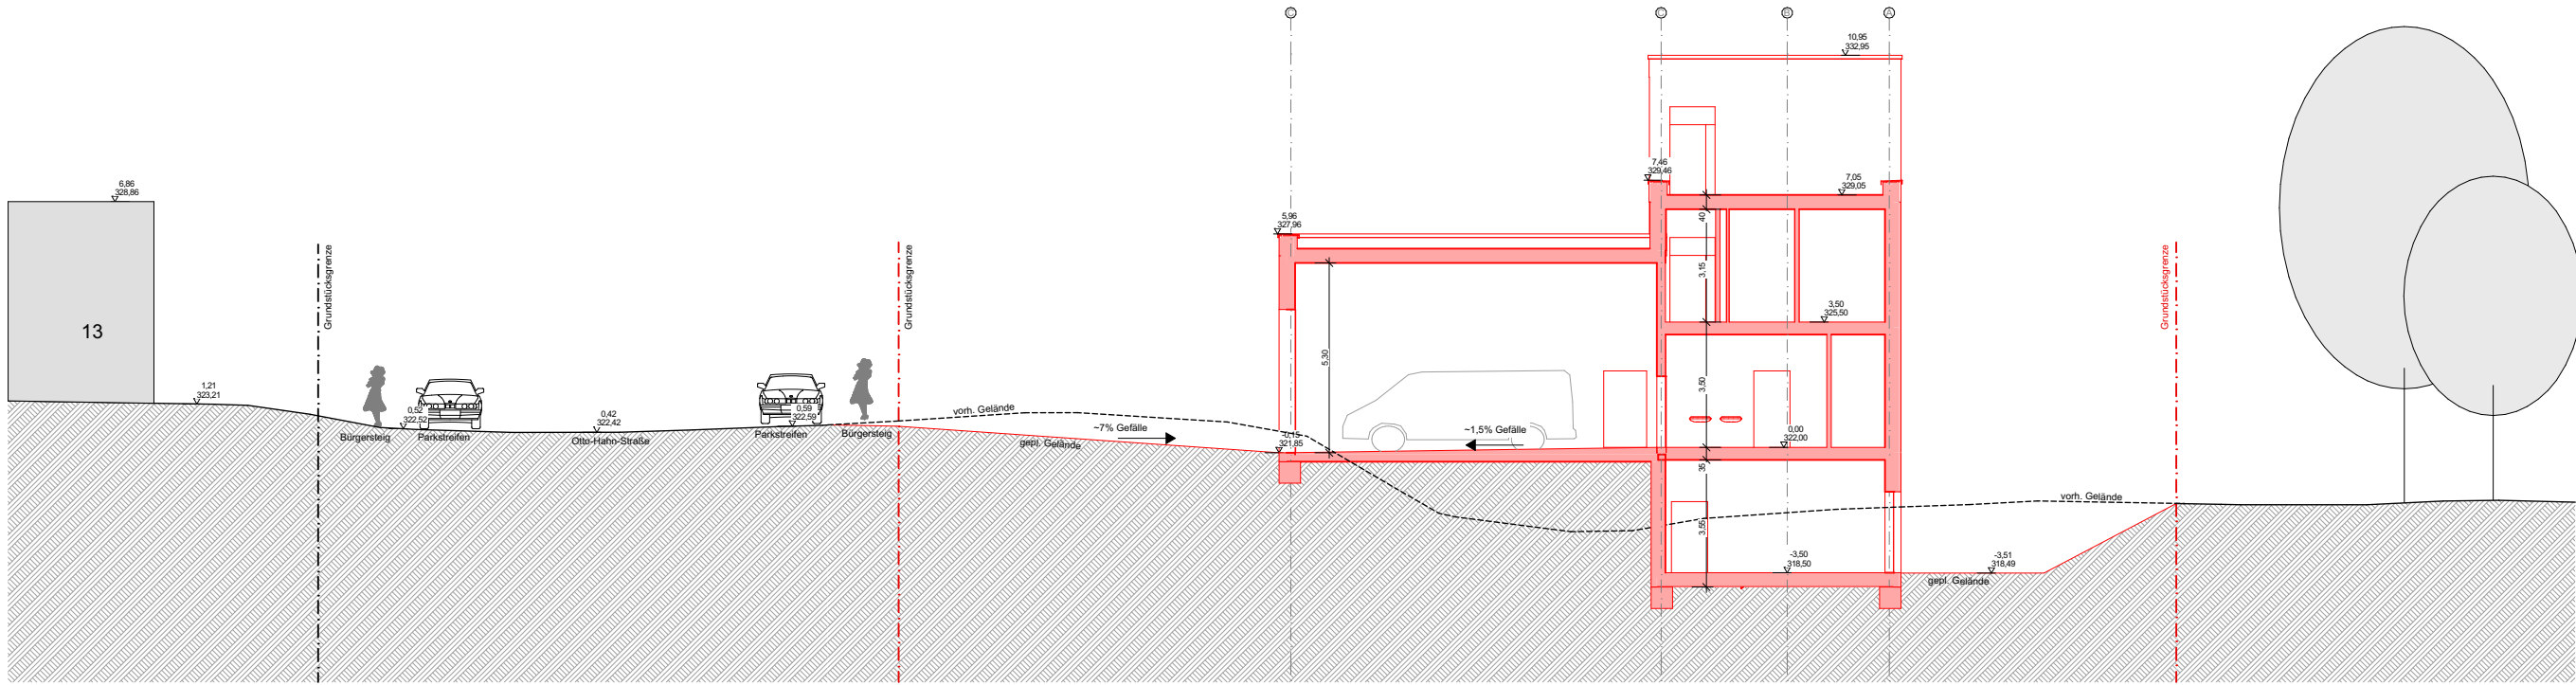


Schnitt 1-1

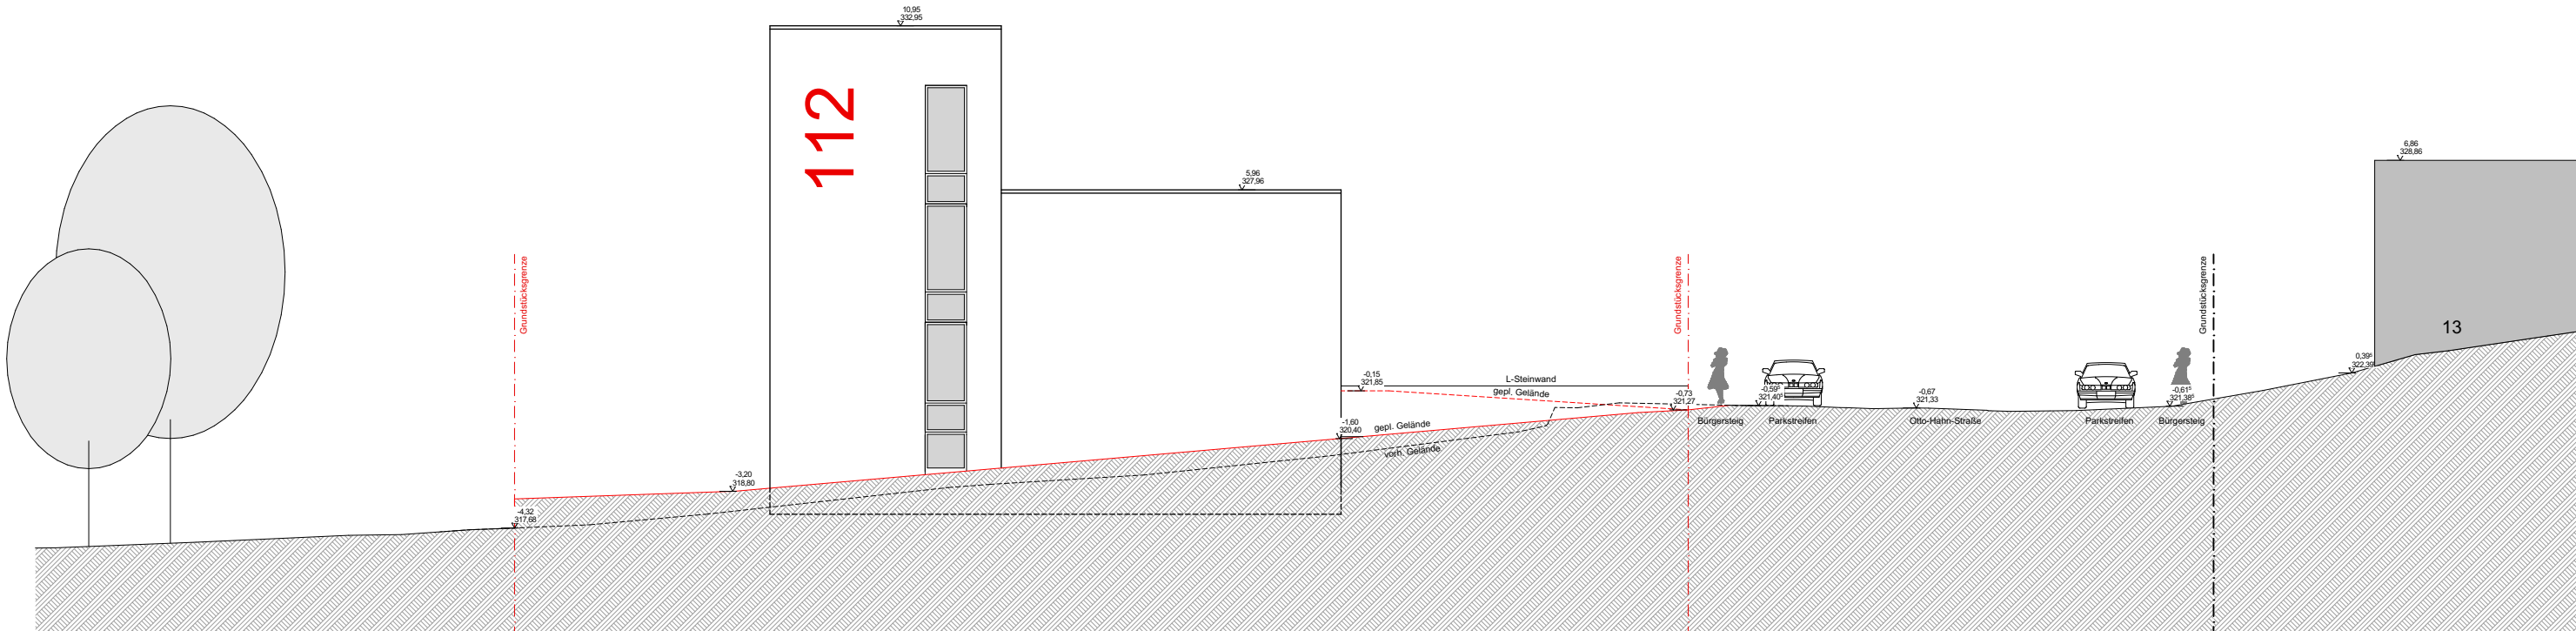

Schnitt 2-2

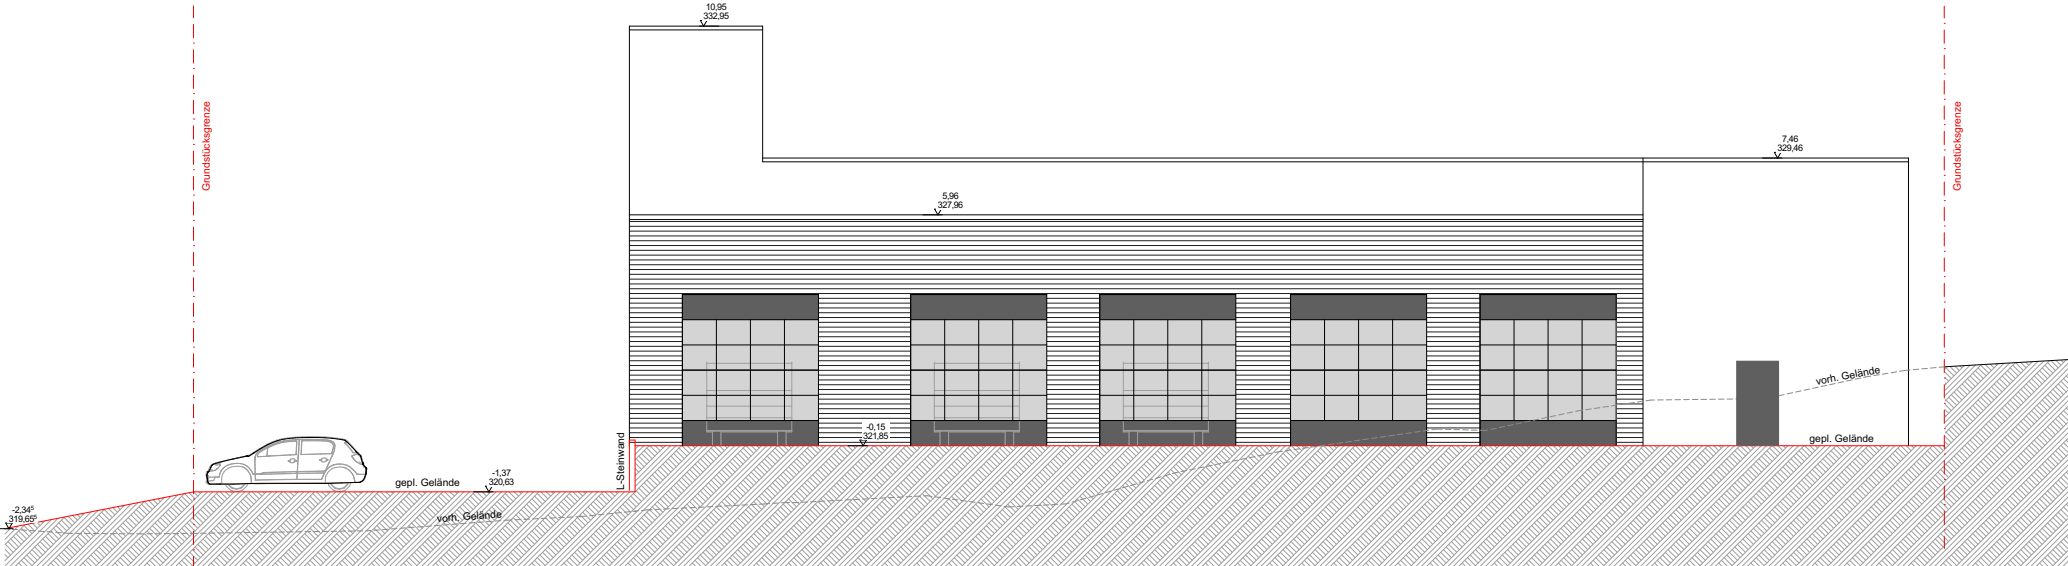

Schnitt 3-3

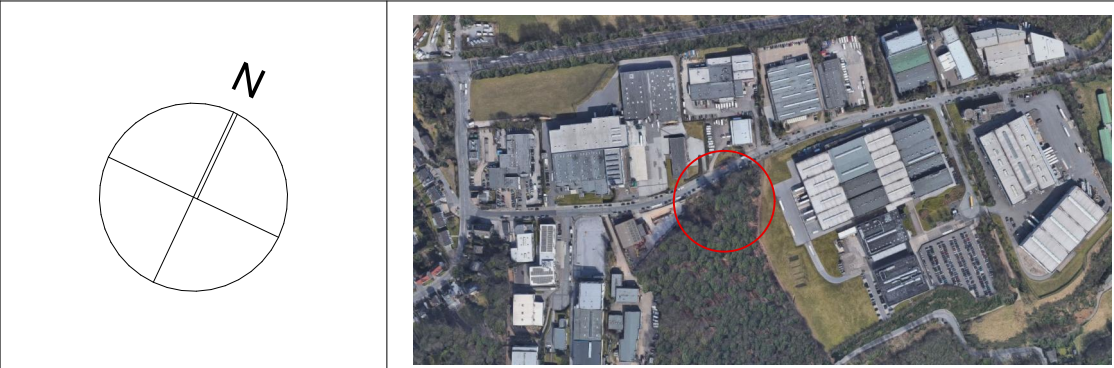

VORENTWURF

Bauherr: **GMW**
Gebäudemanagement
der Stadt Wuppertal
Müngstenerstr. 10 42285 Wuppertal

vertreten durch: #Auftraggeber Vertretung

Planung: **büro360°**
Rundum Planung und Architektur

Dipl.-Ing. Stephan Müller
Architekt AK NW
Dipl.-Ing. Marek Lehnort
Friedrich-Engels-Allee 160
42285 Wuppertal
Telefon 0202.946495-0
Telefax 0202.946495-15
Email info@b-360.de

Projekt: **Neubau Rettungswache Ronsdorf**
Otto-Hahn-Str., 42369 Wuppertal

Planinhalt: **Geländeschnitte**

Maßstab	Projektnr.	Plannr.	Erstellt	Gezeichnet	Blattgröße	Dateiname
1:200	1620b	011	08.04.24	JS	594x420/A2	2-240308 OHS - Vorentwurf