



## TUNNELANBINDUNG

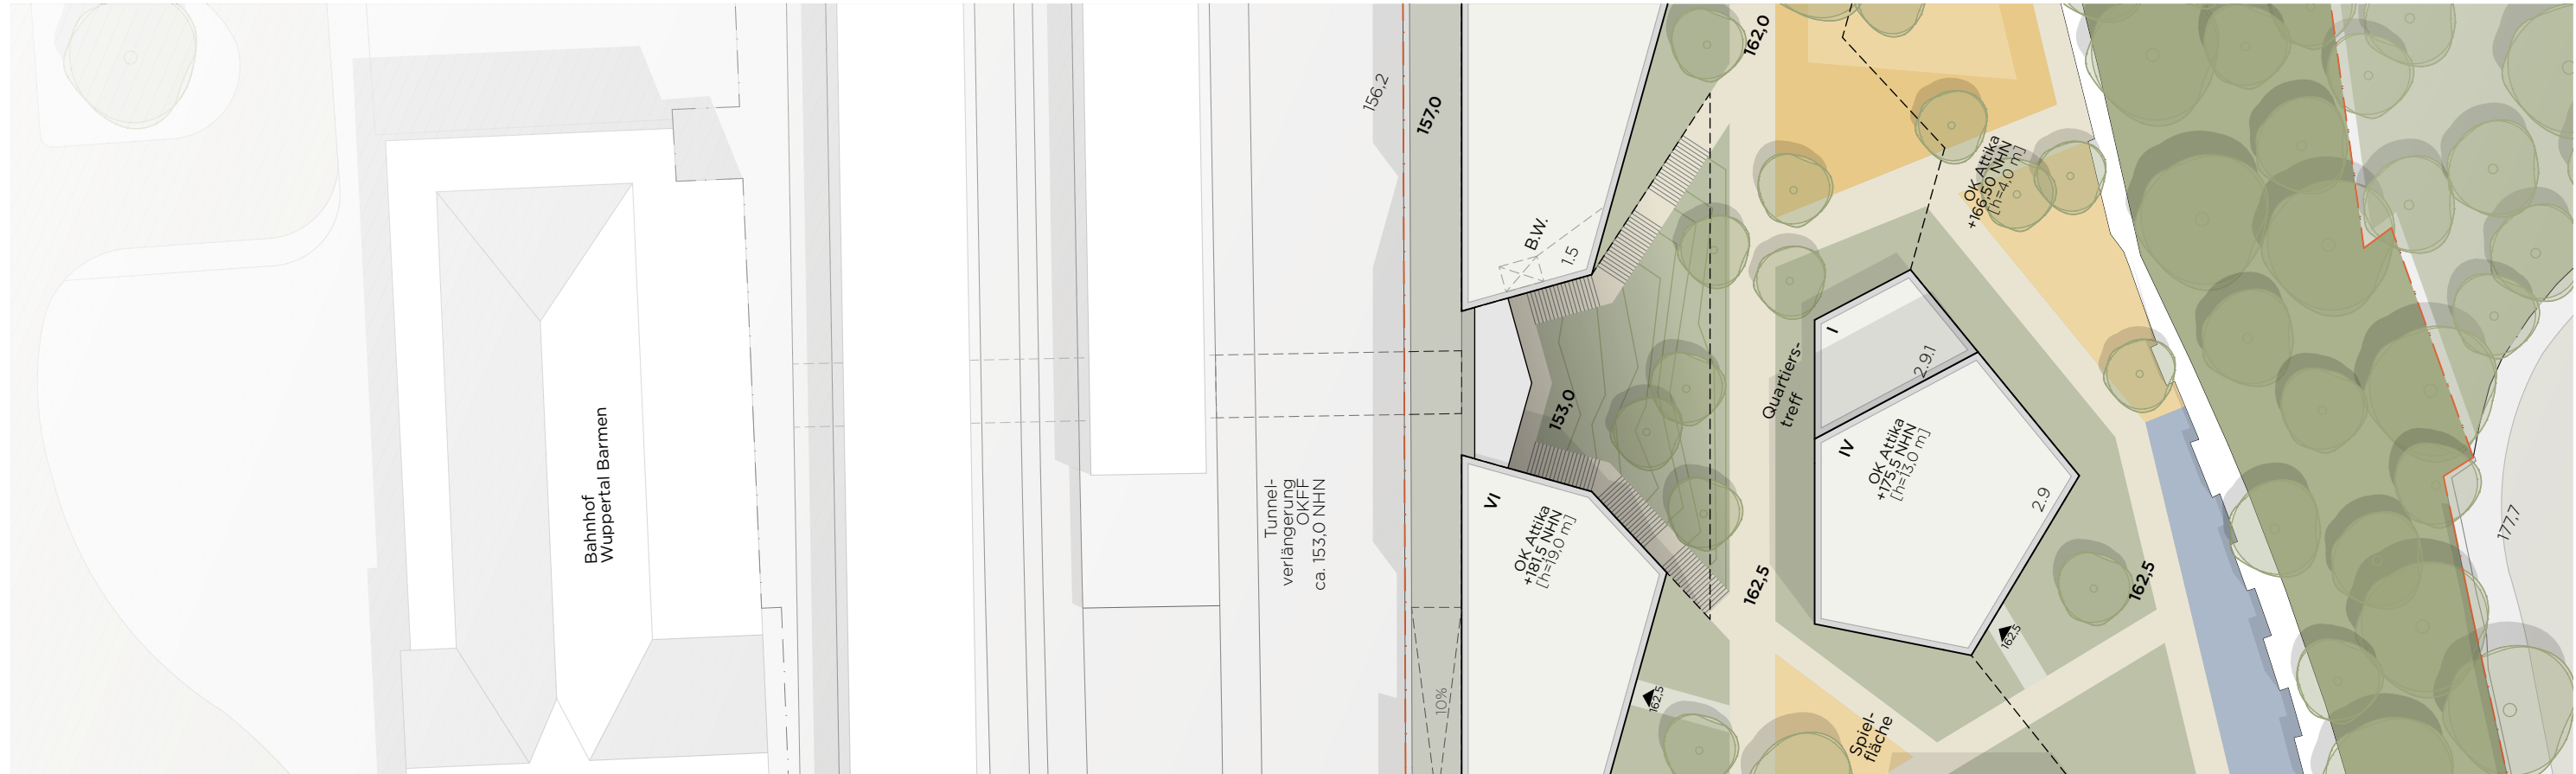

Lageplan › M 1:500

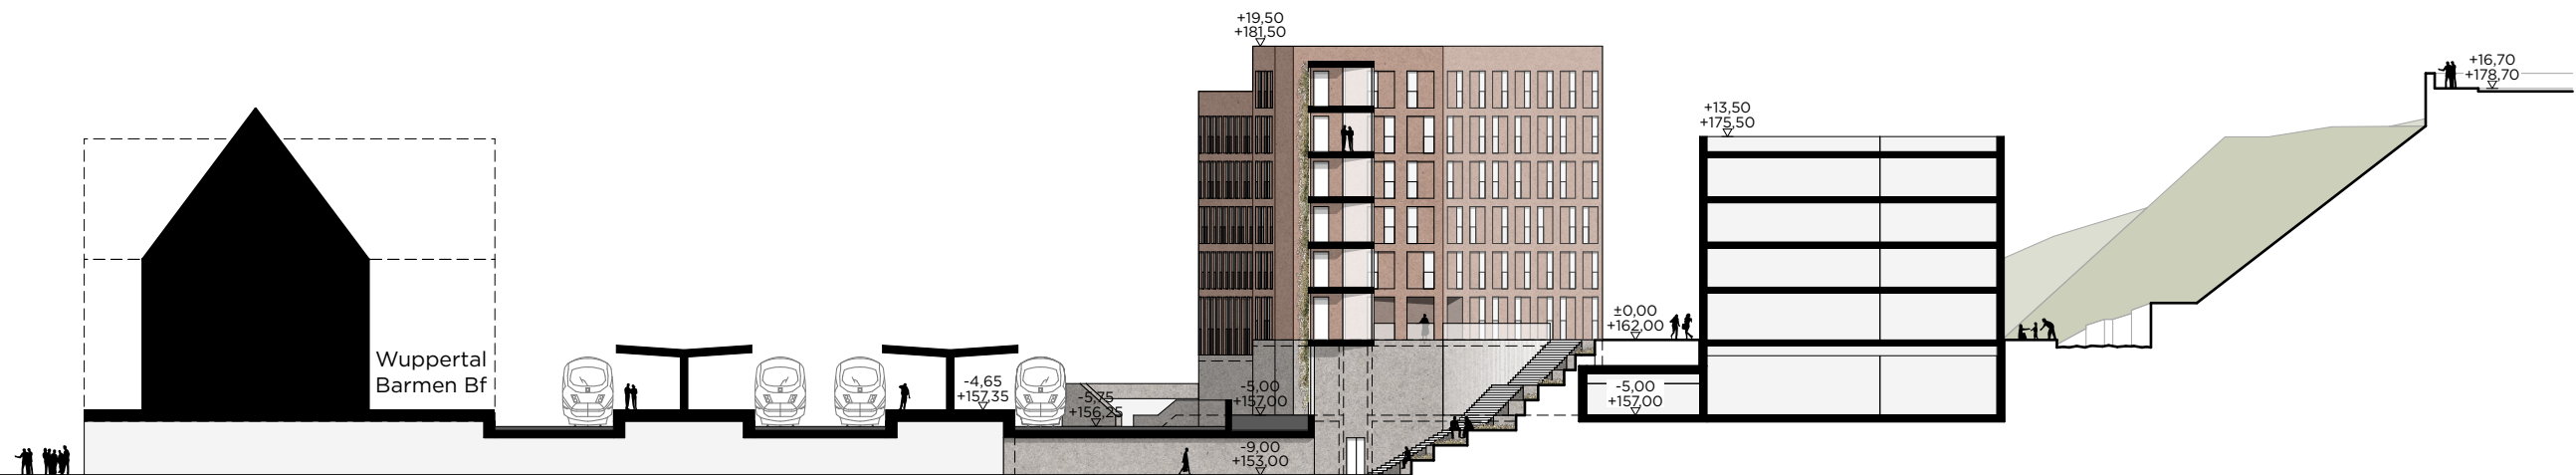

Schnitt Tunnel › M 1:500