


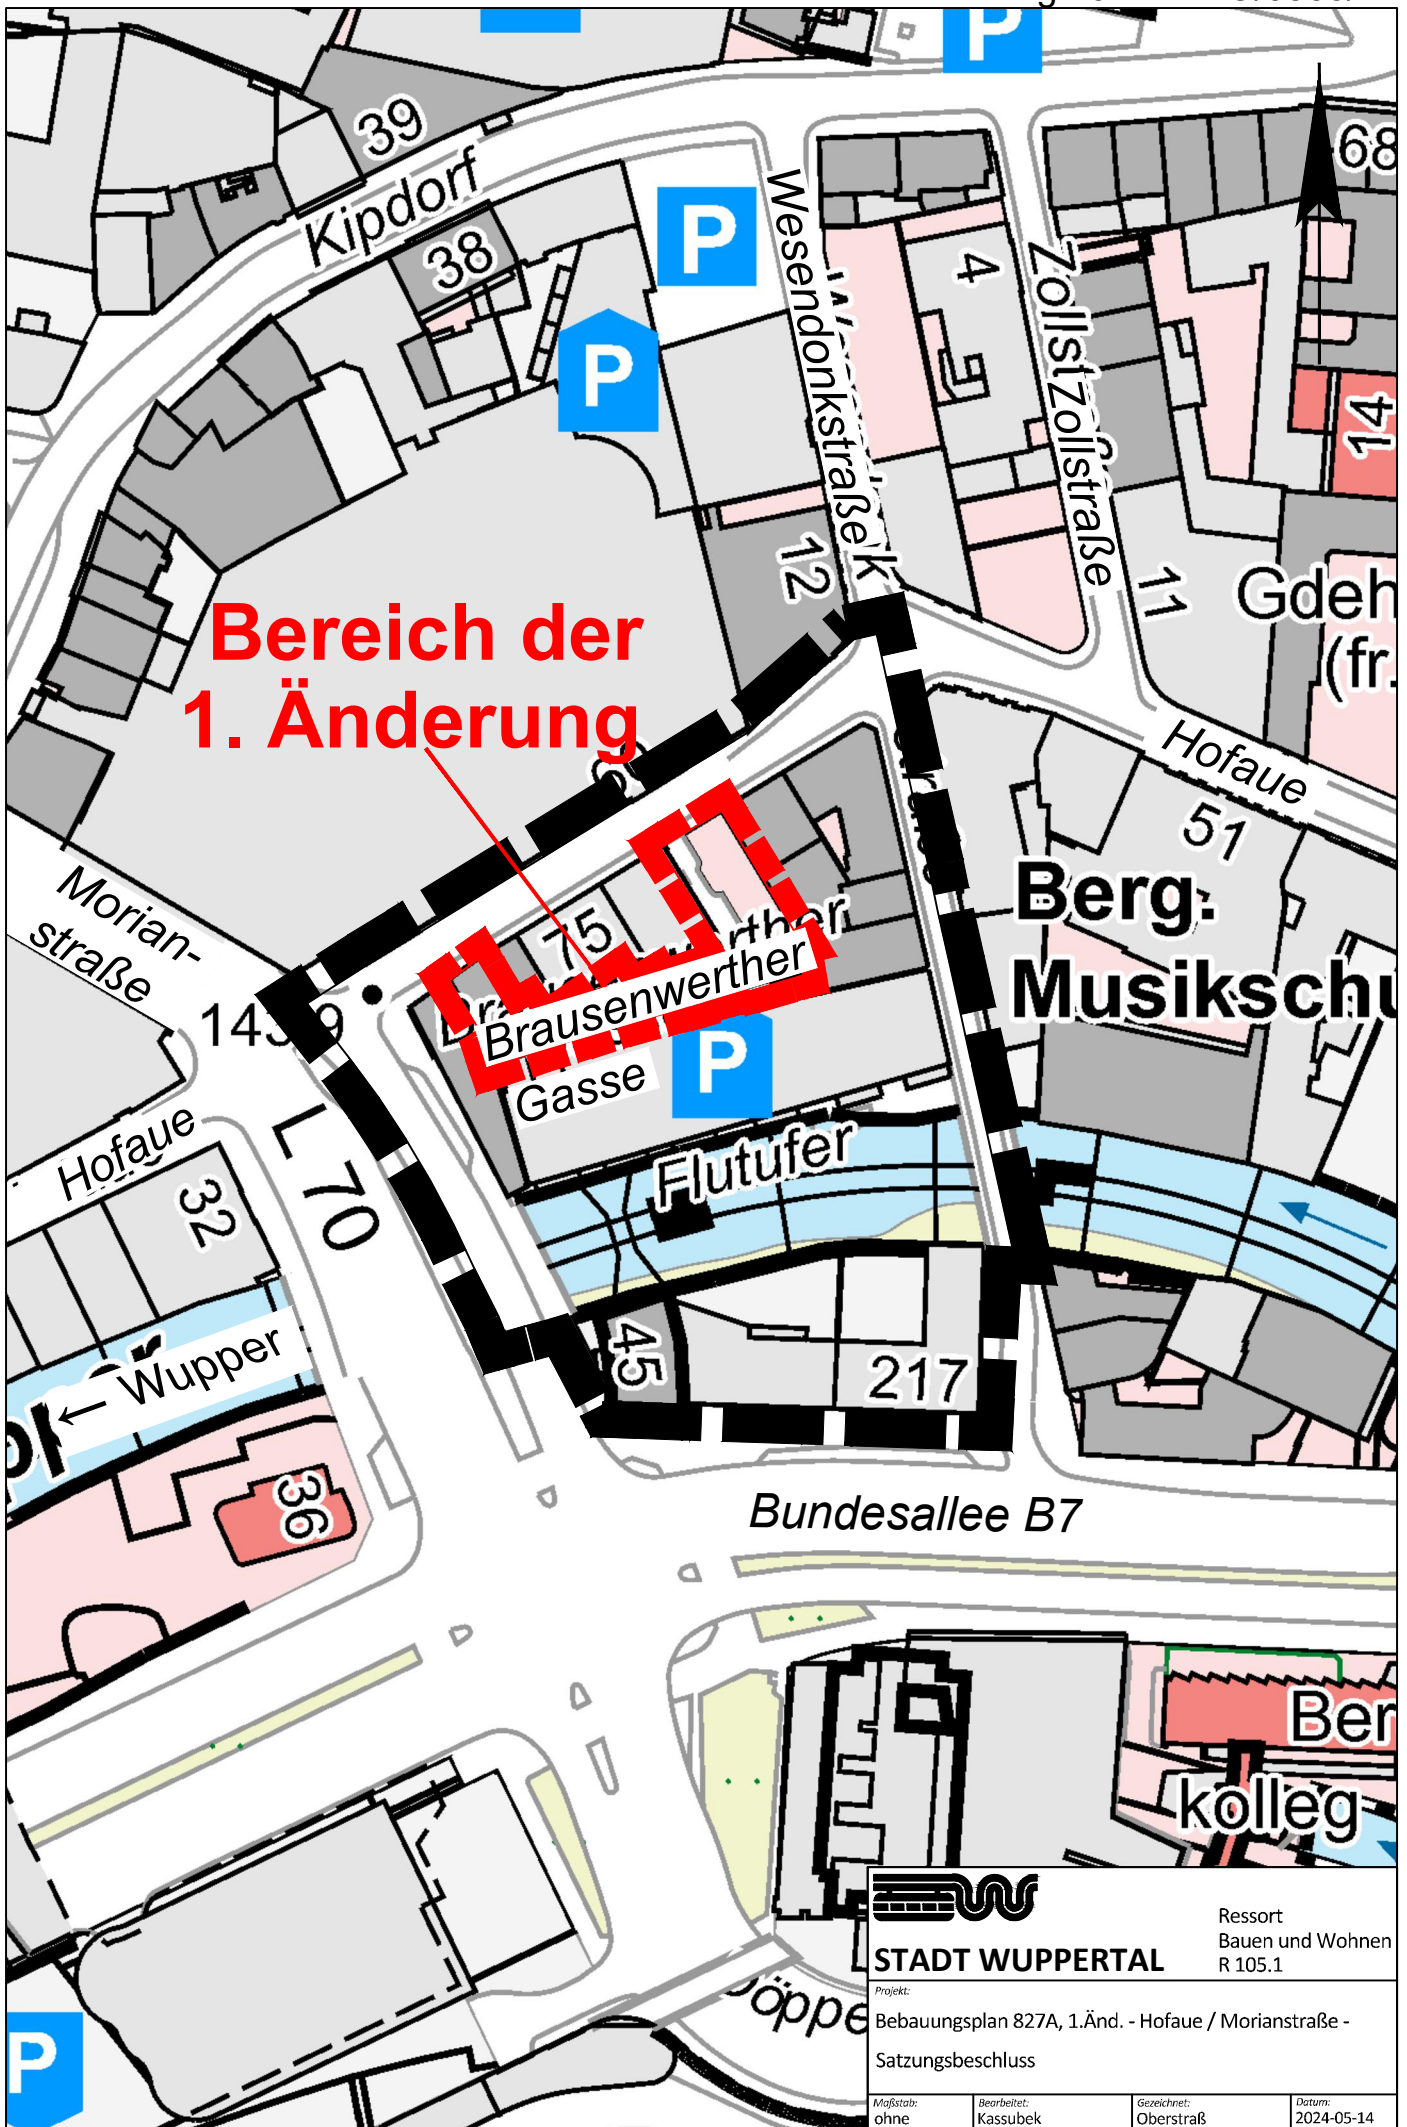

STADT WUPPERTAL

Ressort
Bauen und Wohnen
R 105.1

Projekt:
Bebauungsplan 827A, 1.Änd. - Hofaue / Morianstraße -
Satzungsbeschluss

Maßstab: ohne	Bearbeitet: Kassubek	Gezeichnet: Oberstraß	Datum: 2024-05-14
------------------	-------------------------	--------------------------	----------------------