




Abteilung 104.11 Datum:
Anordnungs-Nr.:
Die vorbezeichnete Maßnahme wird hiermit
gem. § 45 (3) StVO angeordnet.
Ich bitte die Maßnahme nach § 45 (5) StVO
zu veranlassen. Wuppertal, ...
Unterschrift

an 104.23
M.d.B. um Rückmeldung des Ausführungsdatums
Wuppertal, den

Detailplan W-825 / 2	
* Obergrünwalder Straße *	
GB 1 Ressort 104 Abtlig. 104.5 Bearbeiter: Zeichner:	Stadtentwicklung, Bauen und Mobilität Straßen und Verkehr Straßen- und Verkehrsplanung Friese Brüggemann 13.05.2024

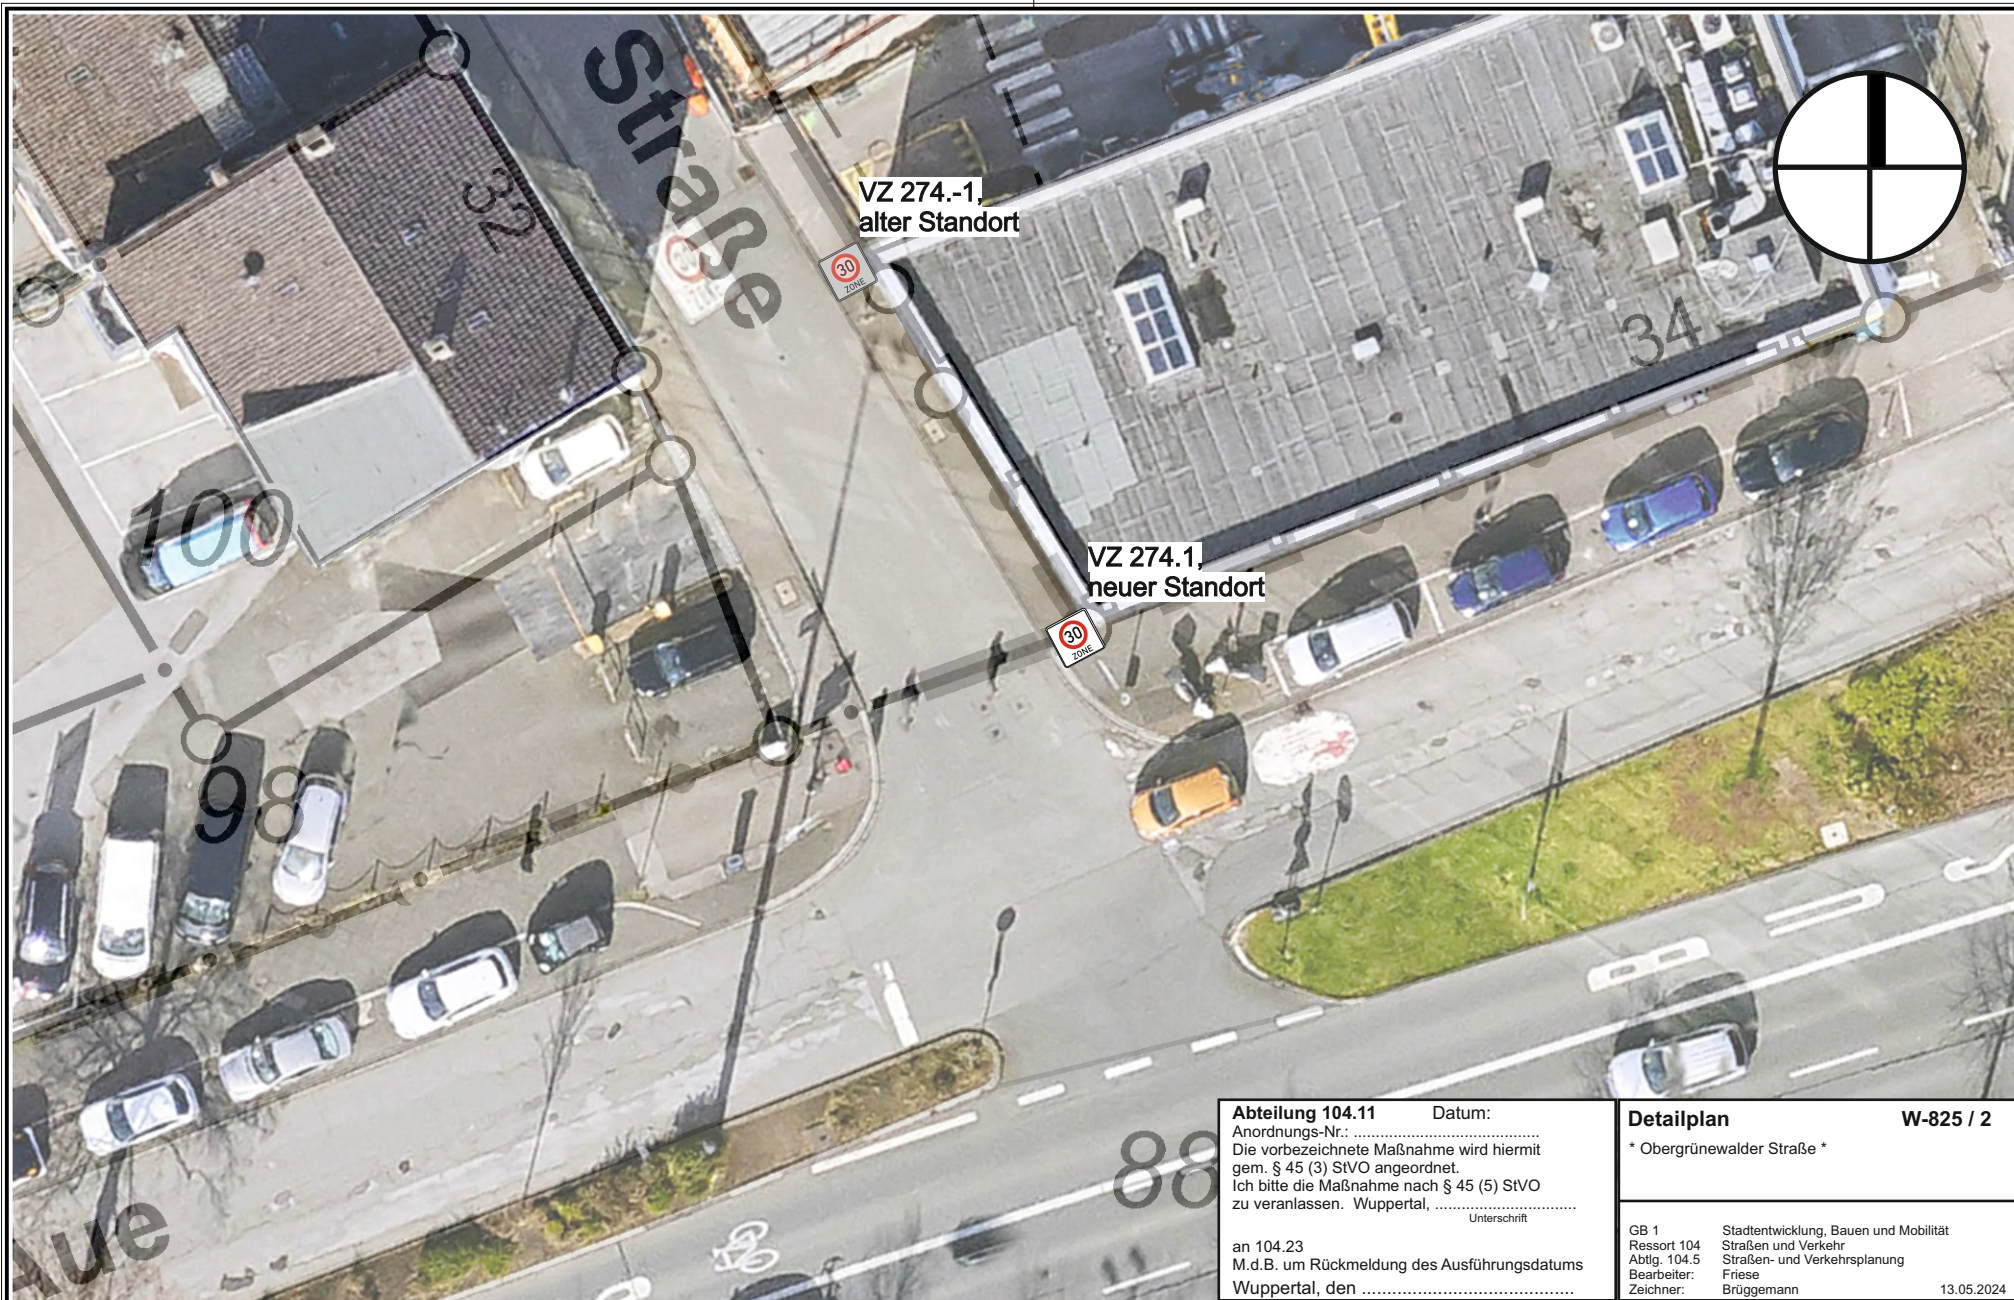

Herausgeber:
Stadt Wuppertal
Ressort Vermessung, Katasteramt und Geodaten

Anlage 02a - Detailplan 1 Obergrünwalder Straße
VO/0568/24

Maßstab 1:250

Erstellt am 24.04.2024

Dieser Ausdruck ist gesetzlich geschützt!

Vervielfältigungen, Umarbeiten, Veröffentlichungen oder die Weitergabe an Dritte nur mit Zustimmung des Herausgebers, ausgenommen Vervielfältigungen und Umarbeitungen zur innerbetrieblichen Verwendung bei Behörden oder zum eigenen Gebrauch.