


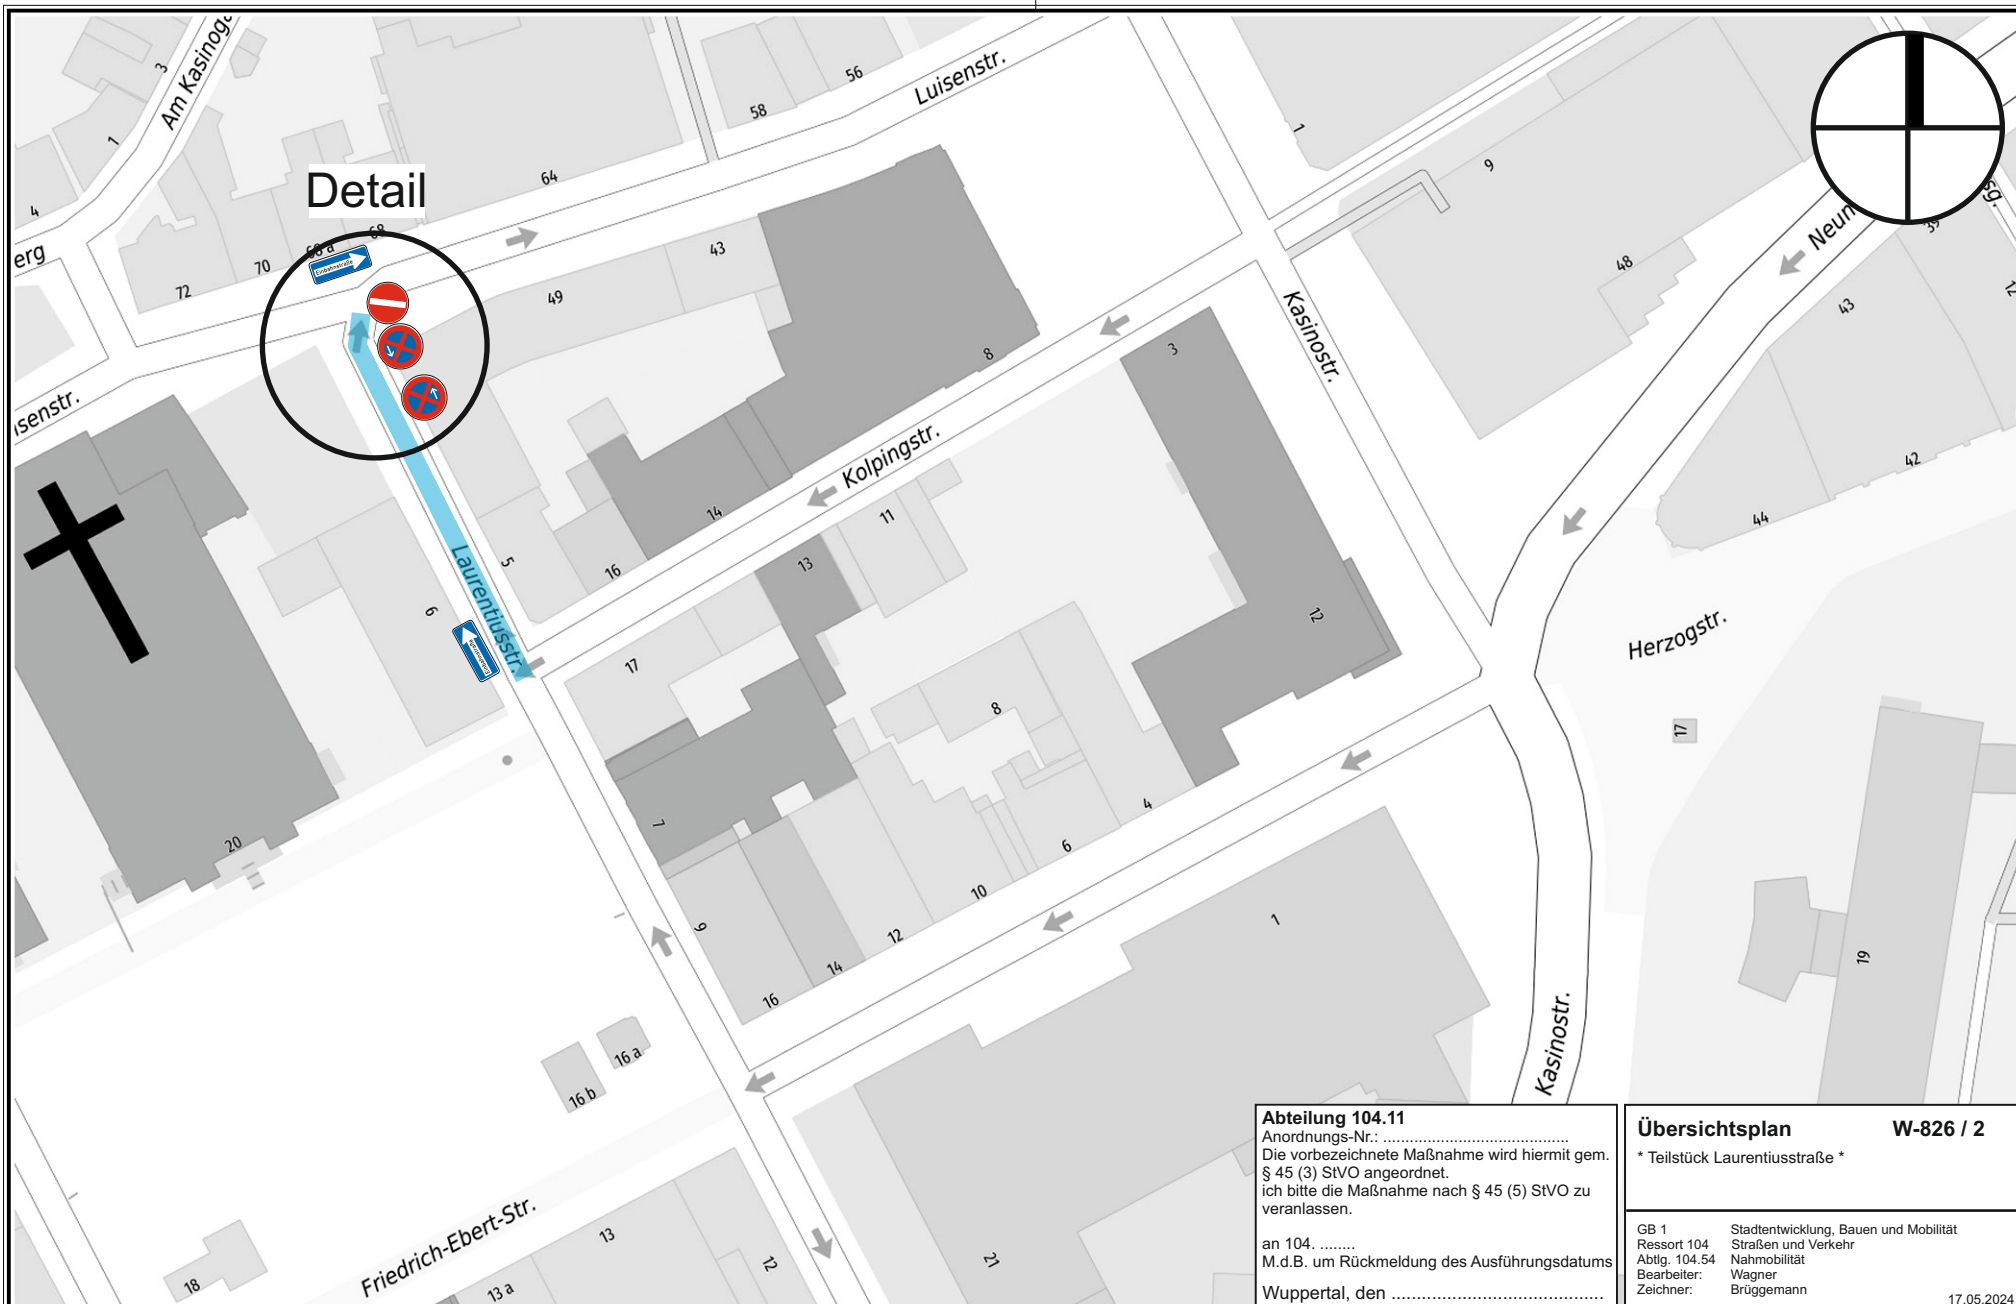

Abteilung 104.11
 Anordnungs-Nr.:
 Die vorbezeichnete Maßnahme wird hiermit gem.
 § 45 (3) StVO angeordnet.
 ich bitte die Maßnahme nach § 45 (5) StVO zu
 veranlassen.
 an 104.
 M.d.B. um Rückmeldung des Ausführungsdatums
 Wuppertal, den

Übersichtsplan		W-826 / 2
* Teilstück Laurentiusstraße *		
GB 1 Ressort 104 Abtlg. 104.54 Bearbeiter: Zeichner:	Stadtentwicklung, Bauen und Mobilität Straßen und Verkehr Nahmobilität Wagner Brüggemann	
	17.05.2024	



Herausgeber:
 Stadt Wuppertal
 Ressort Vermessung, Katasteramt und Geodaten

Anlage 04 - Laurentiusstraße
 VO/0568/24

Maßstab 1:1000

Erstellt am 24.04.2024

Dieser Ausdruck ist gesetzlich geschützt!

Vervielfältigungen, Umarbeiten, Veröffentlichungen oder die Weitergabe an Dritte nur mit Zustimmung des Herausgebers, ausgenommen Vervielfältigungen und Umarbeitungen zur innerbetrieblichen Verwendung bei Behörden oder zum eigenen Gebrauch.