


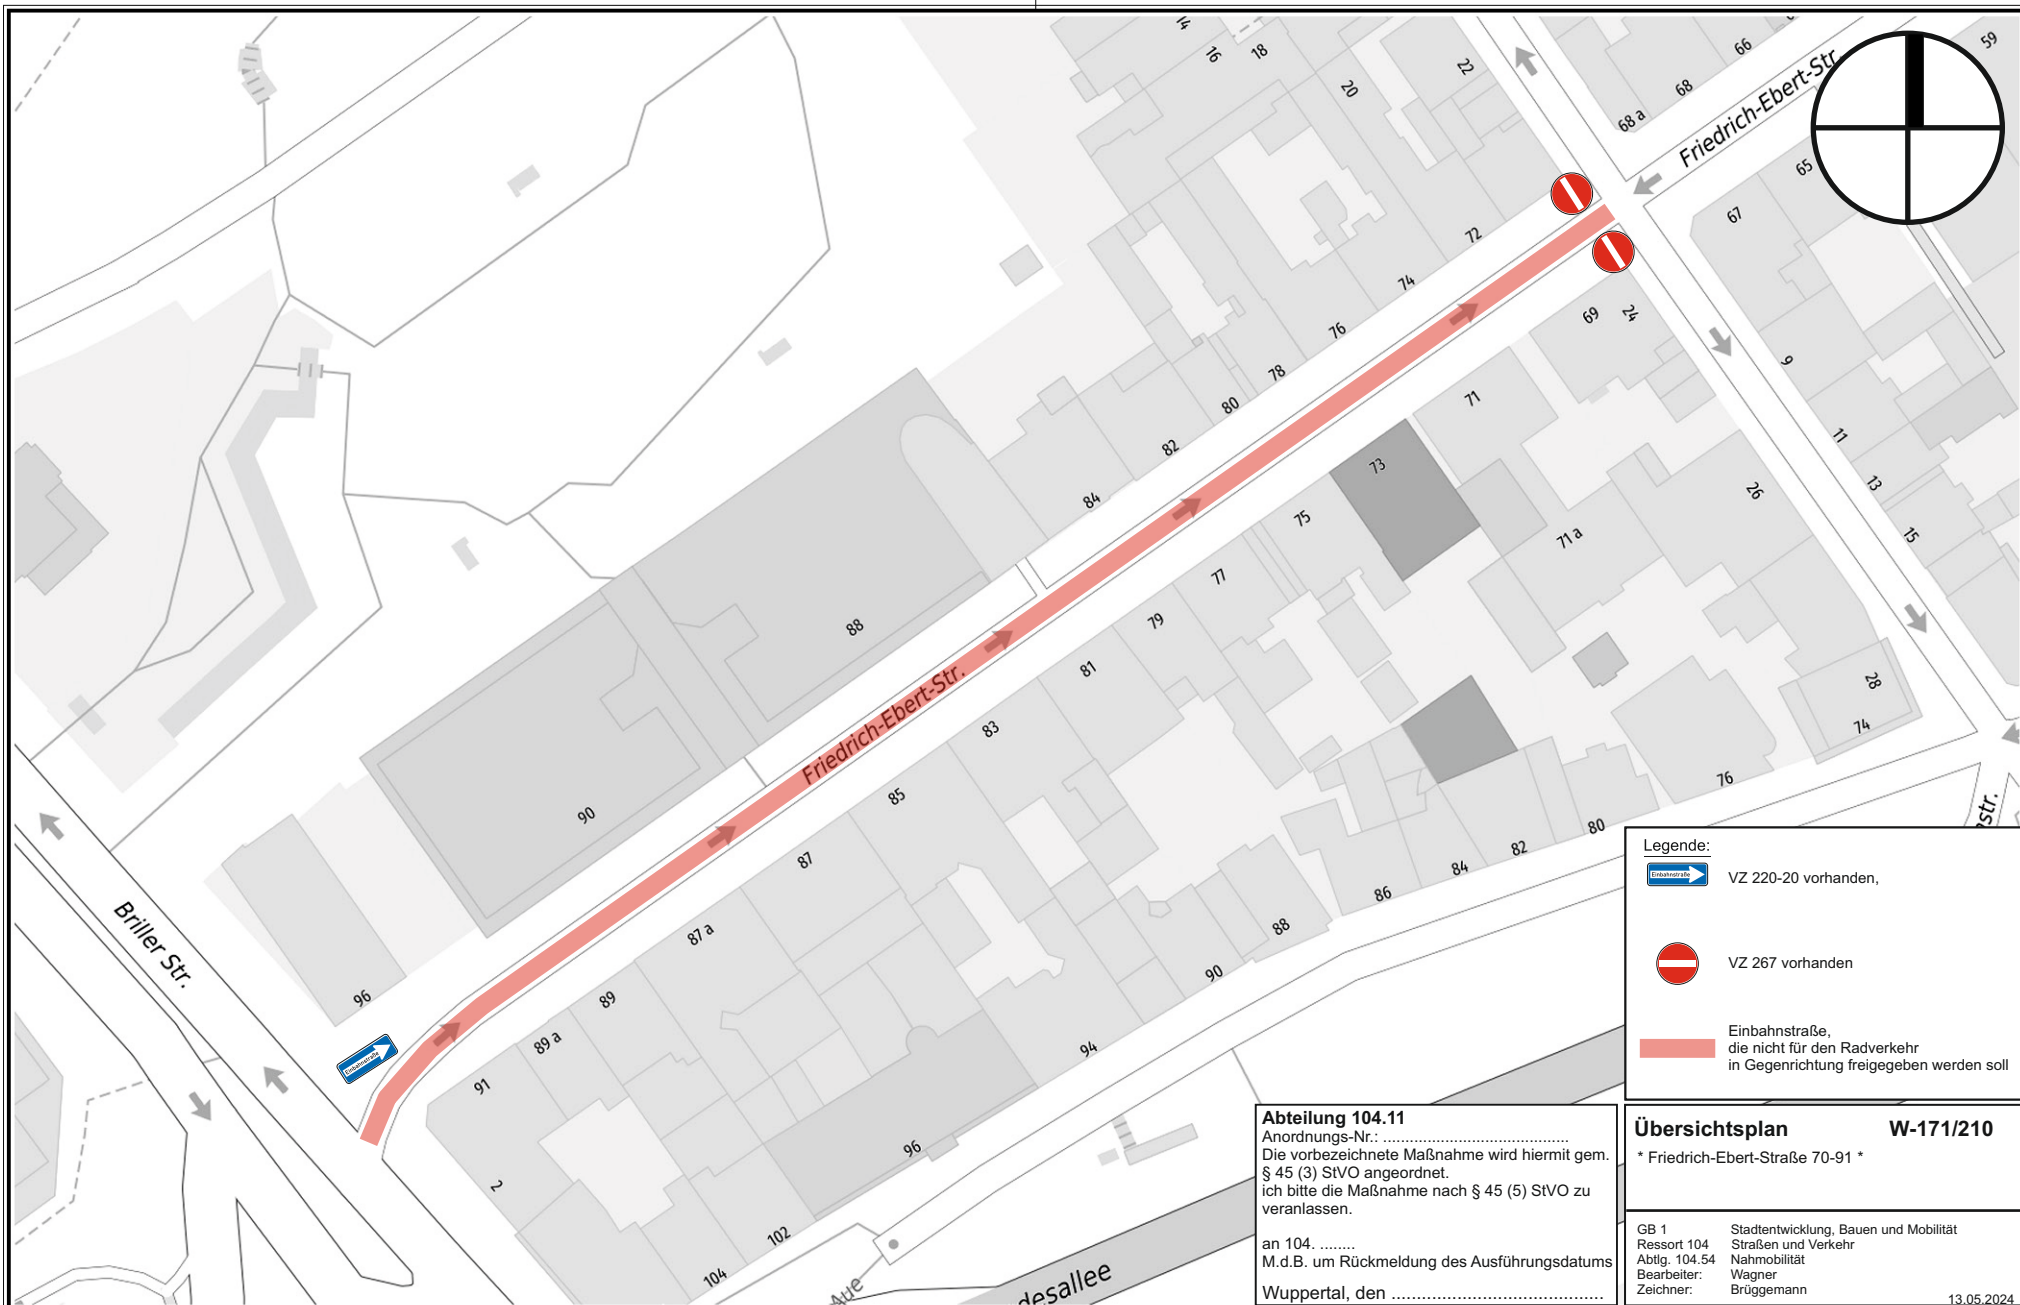

Herausgeber:
 Stadt Wuppertal
 Ressort Vermessung, Katasteramt und Geodaten

Anlage 11 - Friedrich-Ebert-Straße 70-91
 VO/0568/24

Maßstab 1:1000

Erstellt am 13.05.2024

Dieser Ausdruck ist gesetzlich geschützt!

Vervielfältigungen, Umarbeiten, Veröffentlichungen oder die Weitergabe an Dritte nur mit Zustimmung des Herausgebers, ausgenommen Vervielfältigungen und Umarbeitungen zur innerbetrieblichen Verwendung bei Behörden oder zum eigenen Gebrauch.