


Vollfest auf dem Laurentiusplatz vom 16.08.-18.08.2024

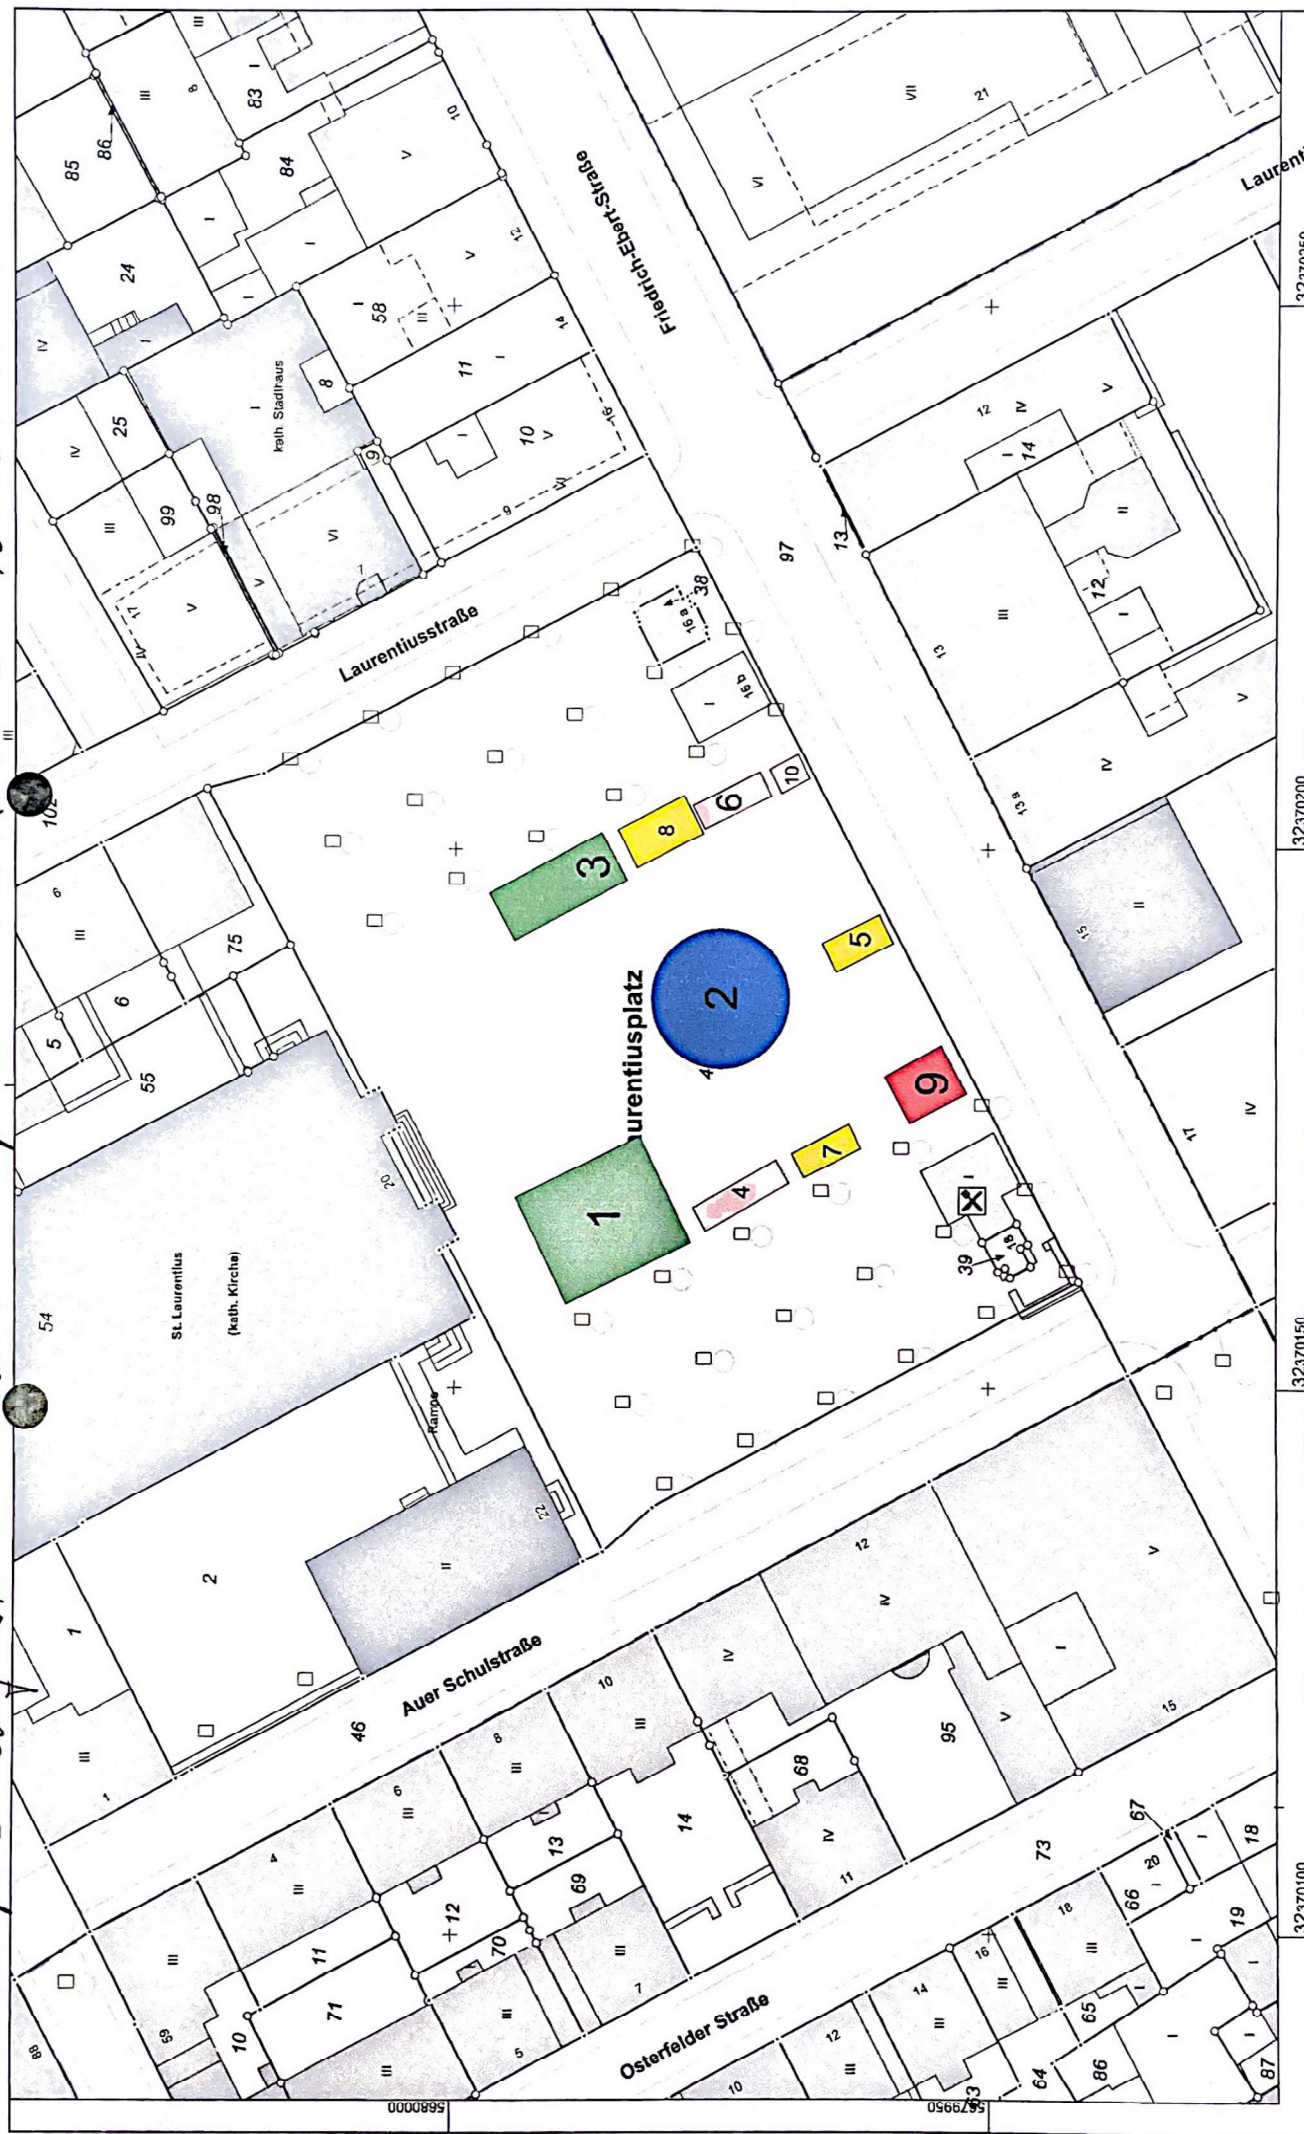

Stadt Wuppertal
Katasteramt
Johannes-Rau-Platz 1
42275 Wuppertal

Flurstück: 40
Flur: 351
Gemarkung: Elberfeld
Friedrich-Ebert-Straße 18, Wuppertal u.a.

1. A. Füllmann

Schausteller Verein Wuppertal e.V.
Opphofer Straße 16
42107 Wuppertal

Auszug aus dem
Liegenschaftskataster

mit kommunalen Ergänzungen -
Stadtgrundkarte 1:500

Erstellt: 20.06.2021
Zeichen: KFAS_KF600200-Q3aGwAMV