


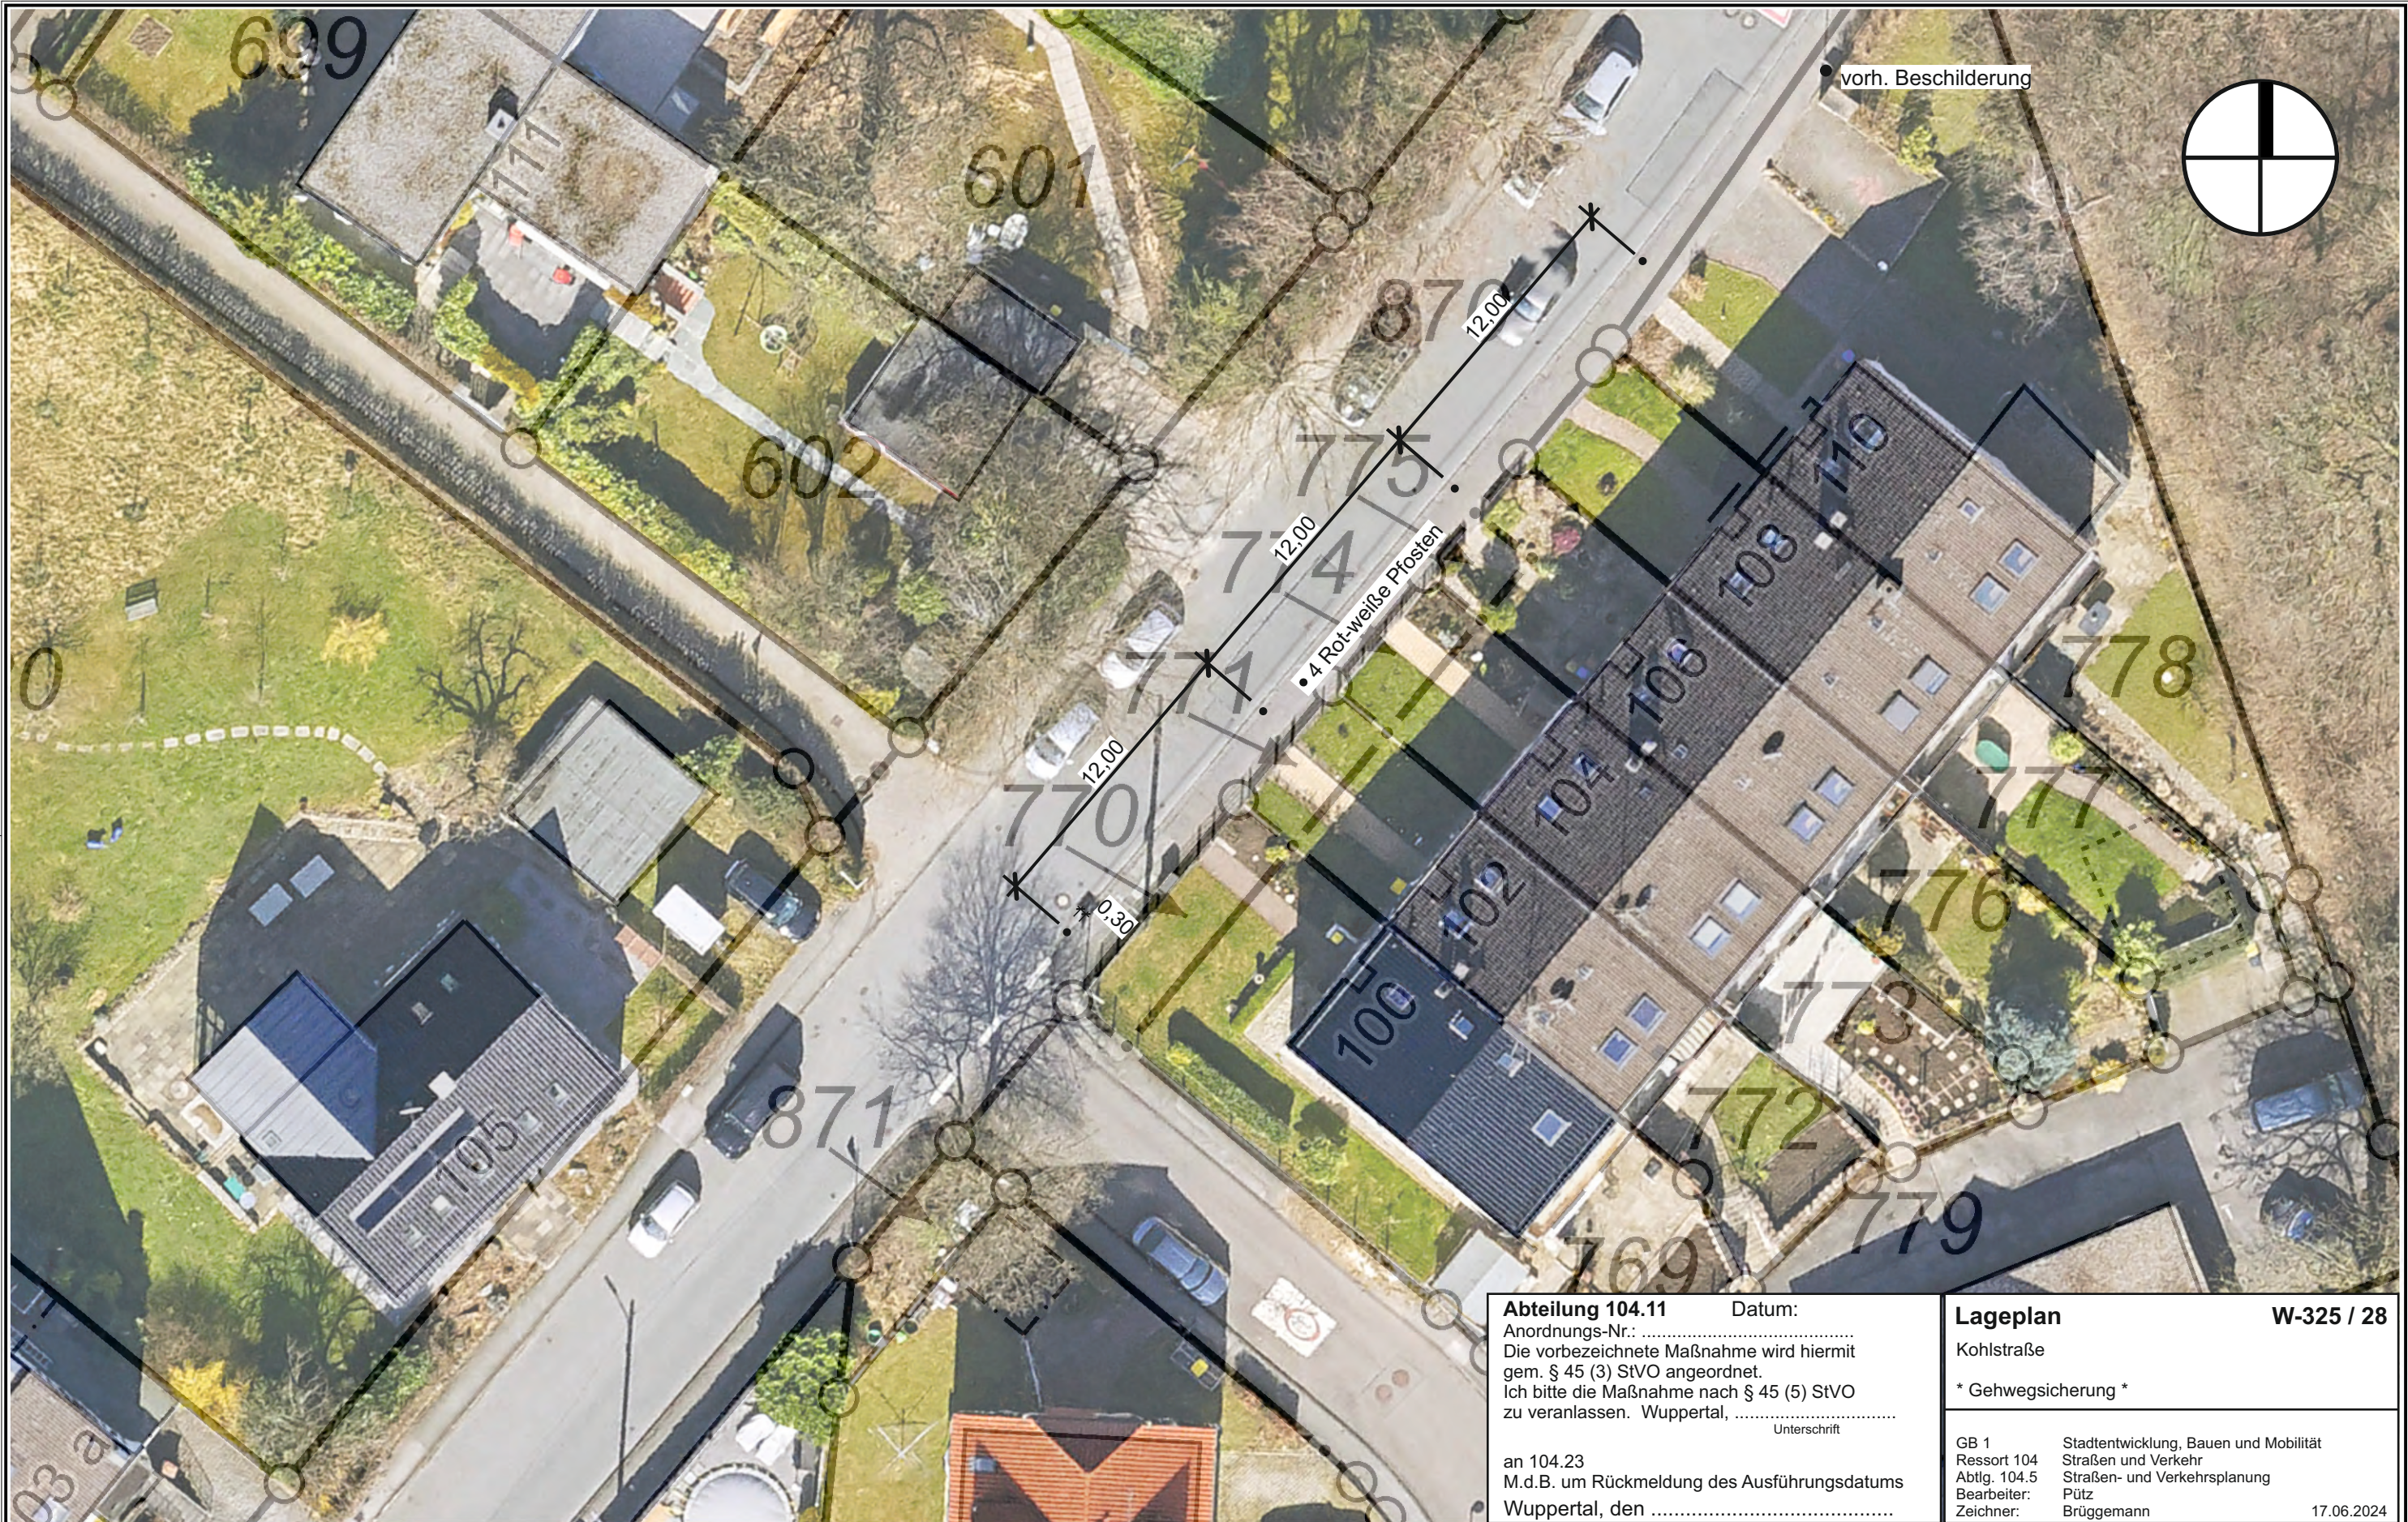

**Abteilung 104.11** Datum: .....  
Anordnungs-Nr.: .....  
Die vorbezeichnete Maßnahme wird hiermit  
gem. § 45 (3) StVO angeordnet.  
Ich bitte die Maßnahme nach § 45 (5) StVO  
zu veranlassen. Wuppertal, .....  
Unterschrift  
an 104.23  
M.d.B. um Rückmeldung des Ausführungsdatums  
Wuppertal, den .....

|                                                                 |   |
|-----------------------------------------------------------------|---|
| <b>Lageplan</b> <b>W-325 / 28</b>                               |   |
| Kohlstraße                                                      |   |
| * Gehwegsicherung *                                             |   |
| GB 1<br>Ressort 104<br>Abtlg. 104.5<br>Bearbeiter:<br>Zeichner: | Stadtentwicklung, Bauen und Mobilität<br>Straßen und Verkehr<br>Straßen- und Verkehrsplanung<br>Pütz<br>Brüggemann<br>17.06.2024 |