

Präsentation Entwurf: Gesamtschule Langerfeld Wuppertal für die Ausschüsse der Stadt Wuppertal

Inhalt

- Städtebauliches Konzept und Freiraumkonzept
- Grundrisse und Schnitte
- Fassadenkonzept

Inhalt

- **Städtebauliches Konzept und Freiraumkonzept**
- Grundrisse und Schnitte
- Fassadenkonzept








Städtebauliches Konzept
Entwurf - städtebaulicher Kontext




Städtebauliches Konzept
Lageplan Bestand

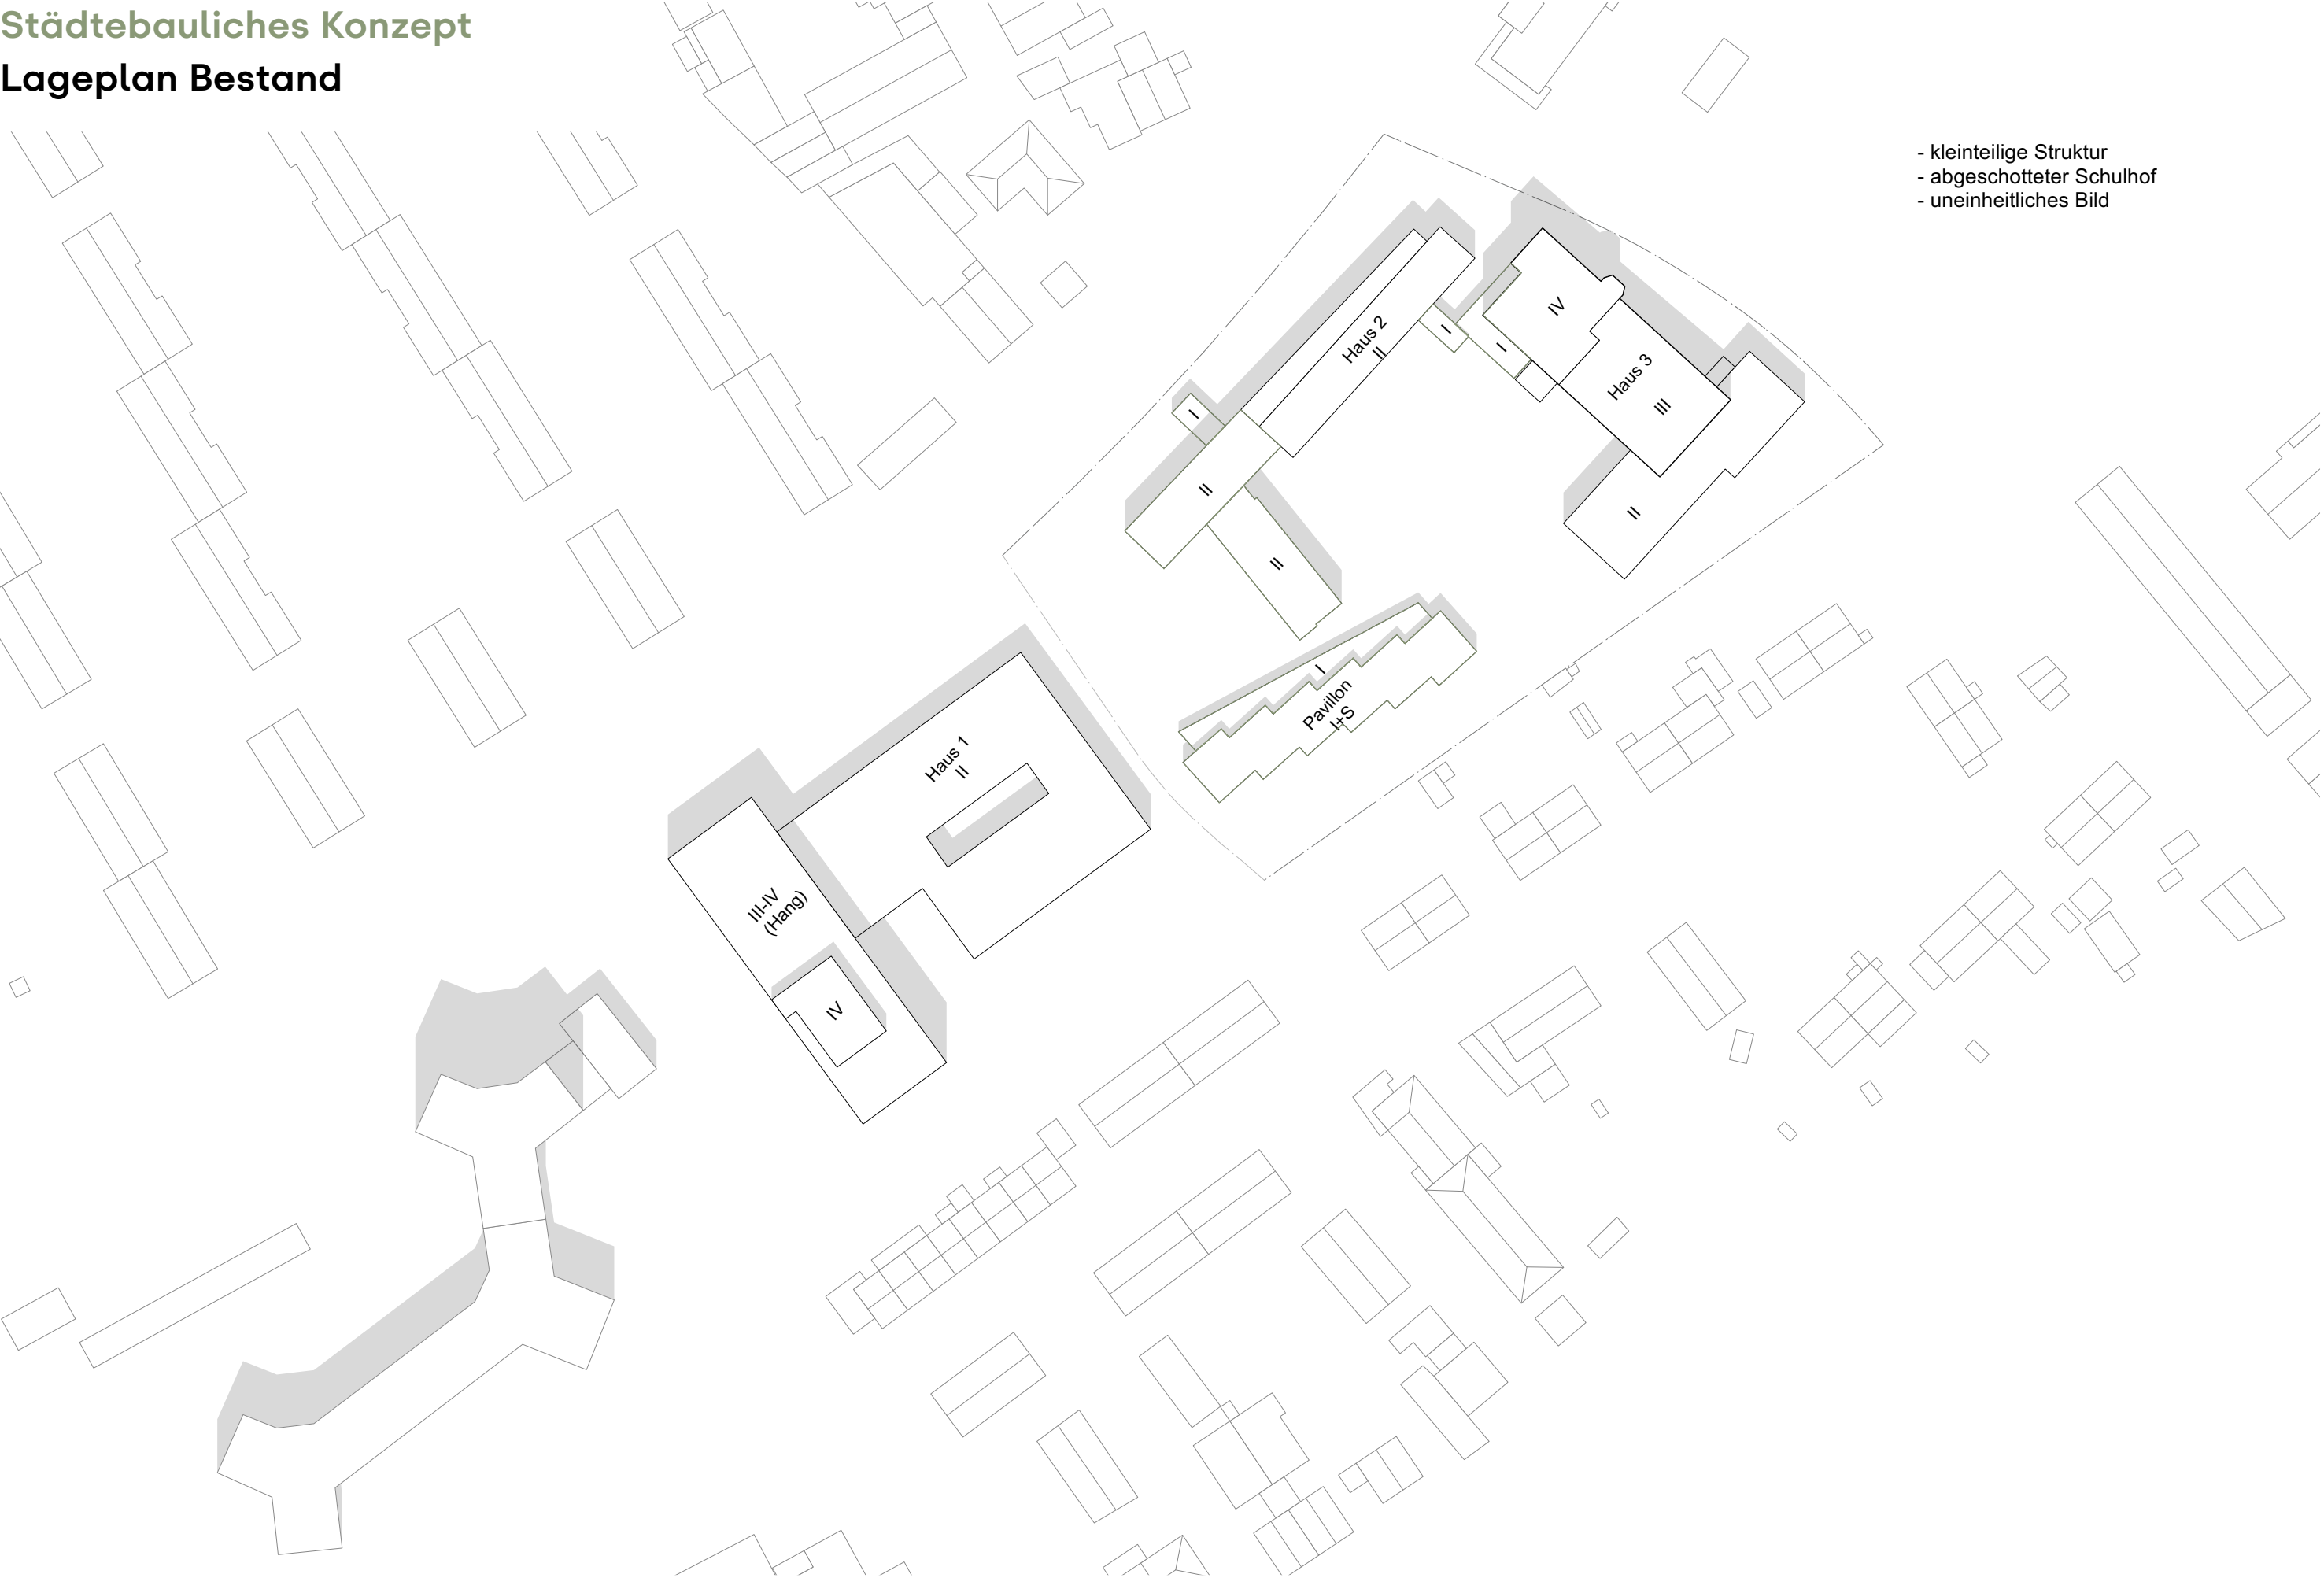


- kleinteilige Struktur
- abgeschotteter Schulhof
- uneinheitliches Bild

Städtebauliches Konzept


Lageplan Entwurf

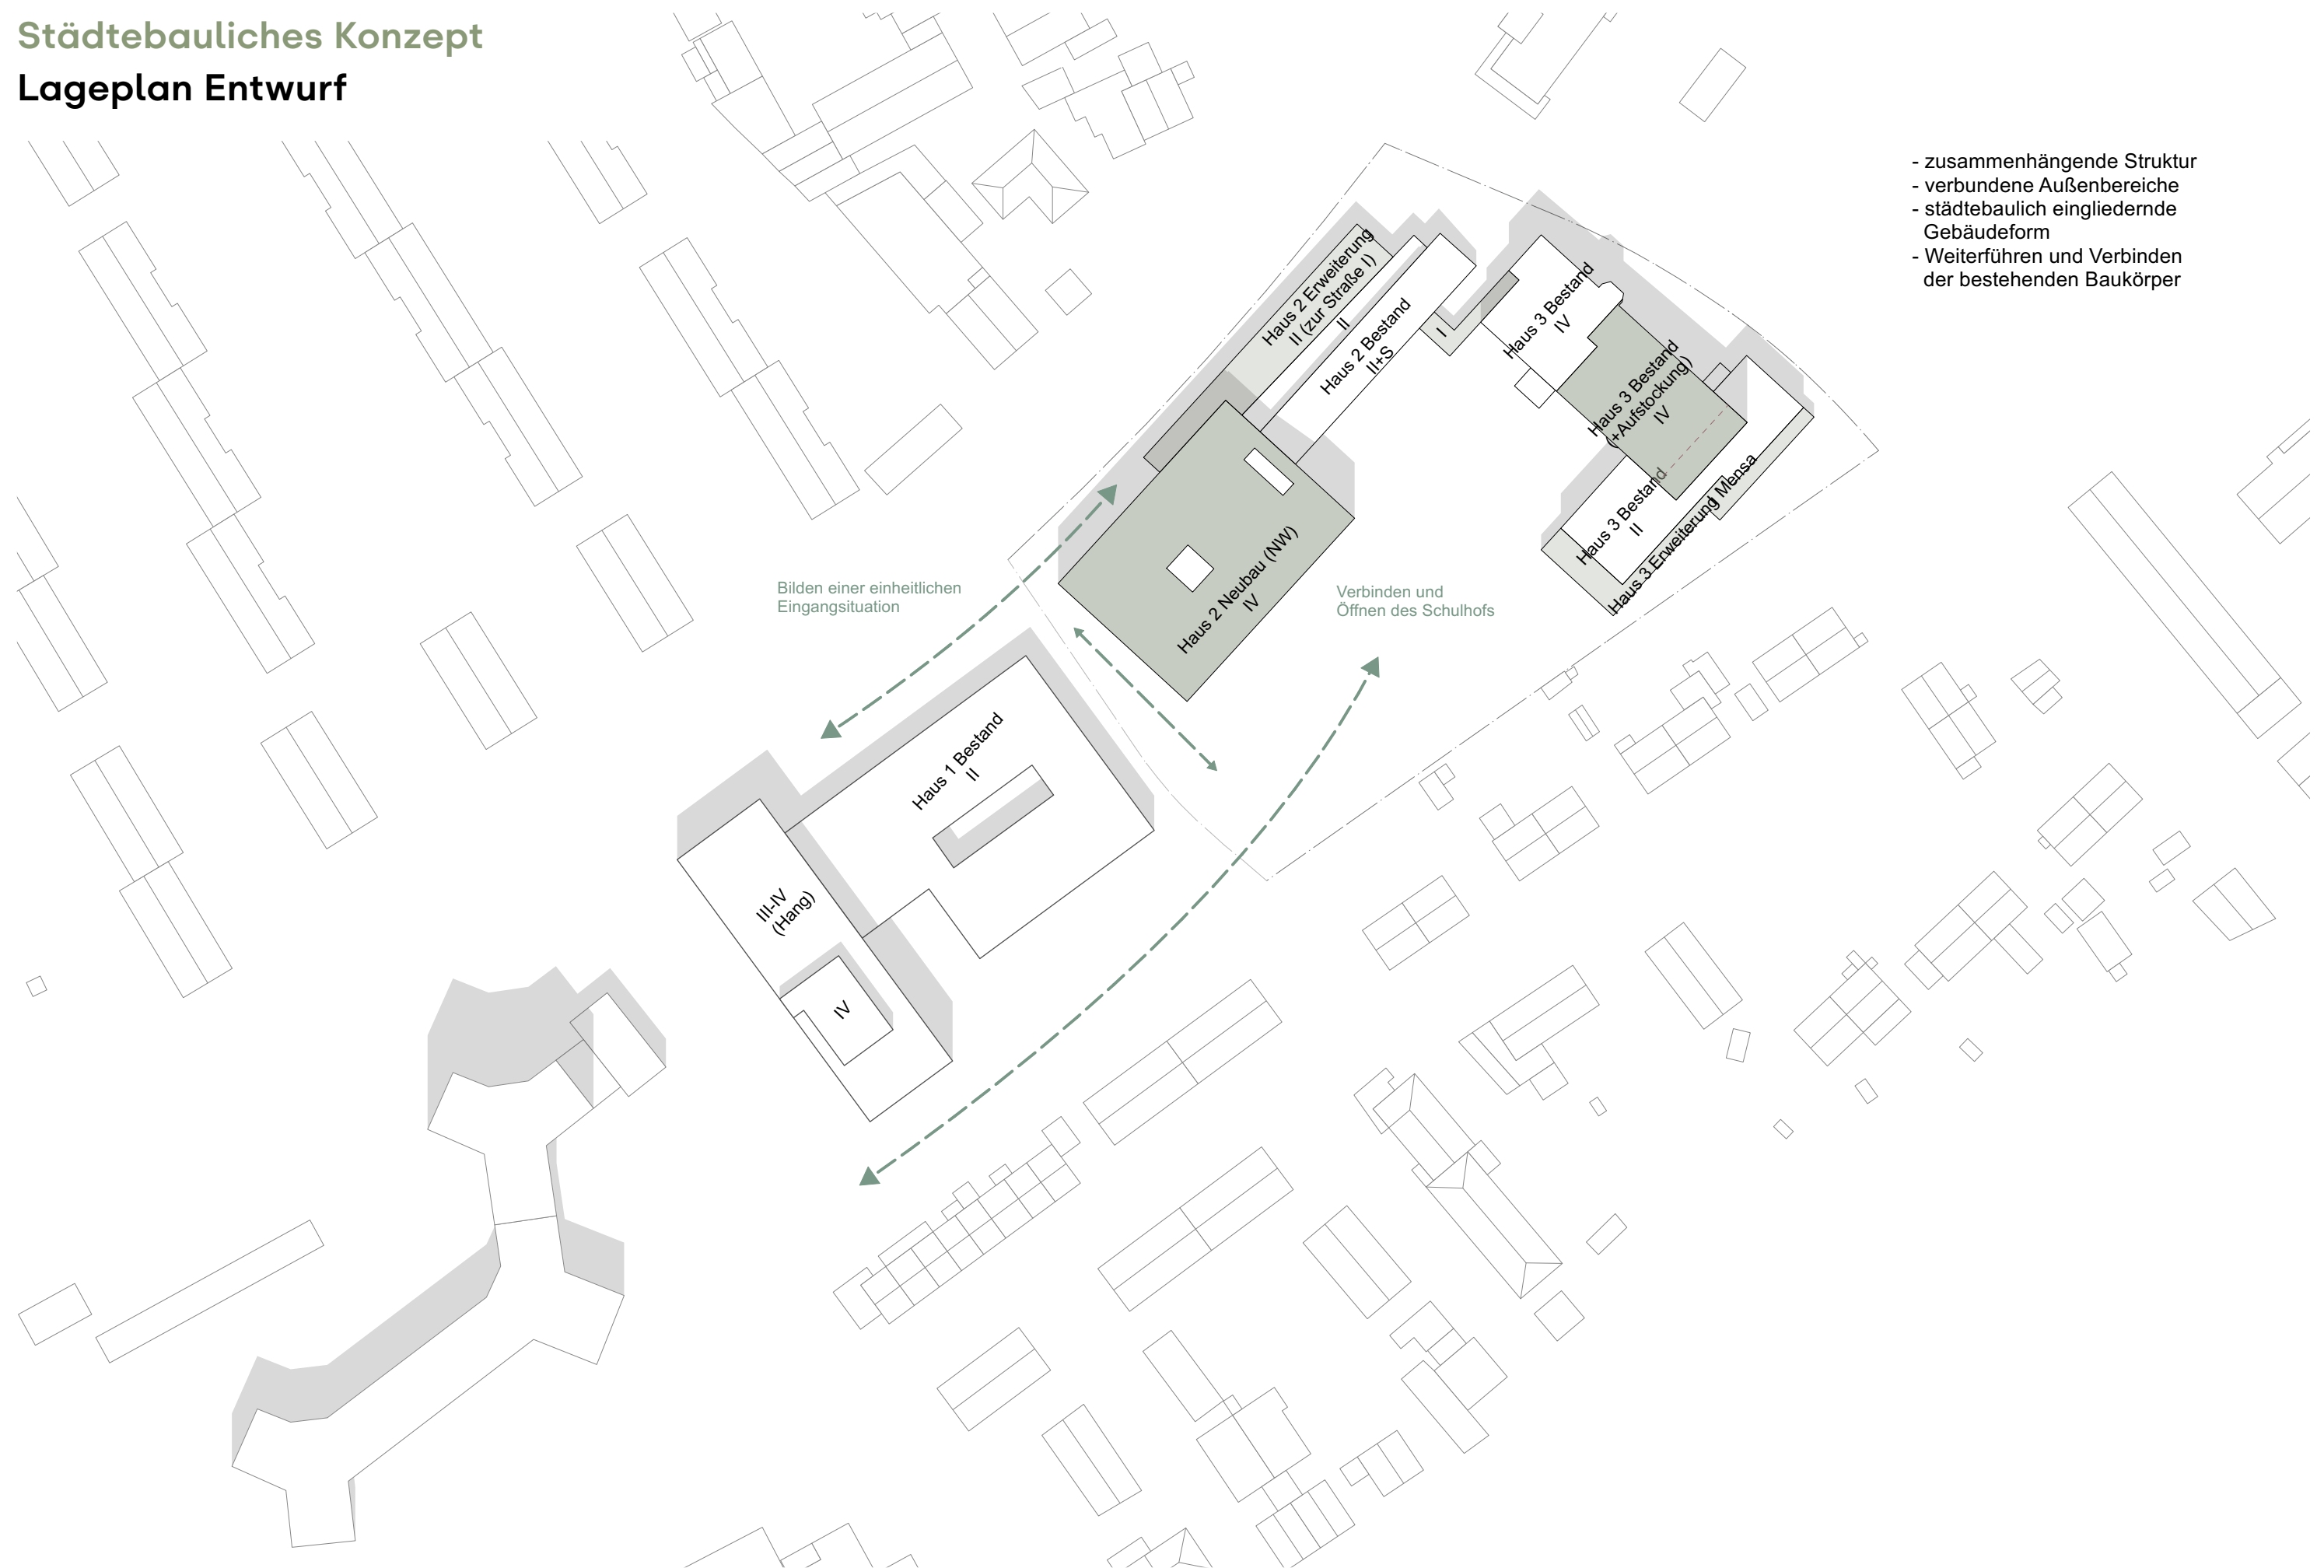

Fassadenkonzept
Isometrie Süd-Ost

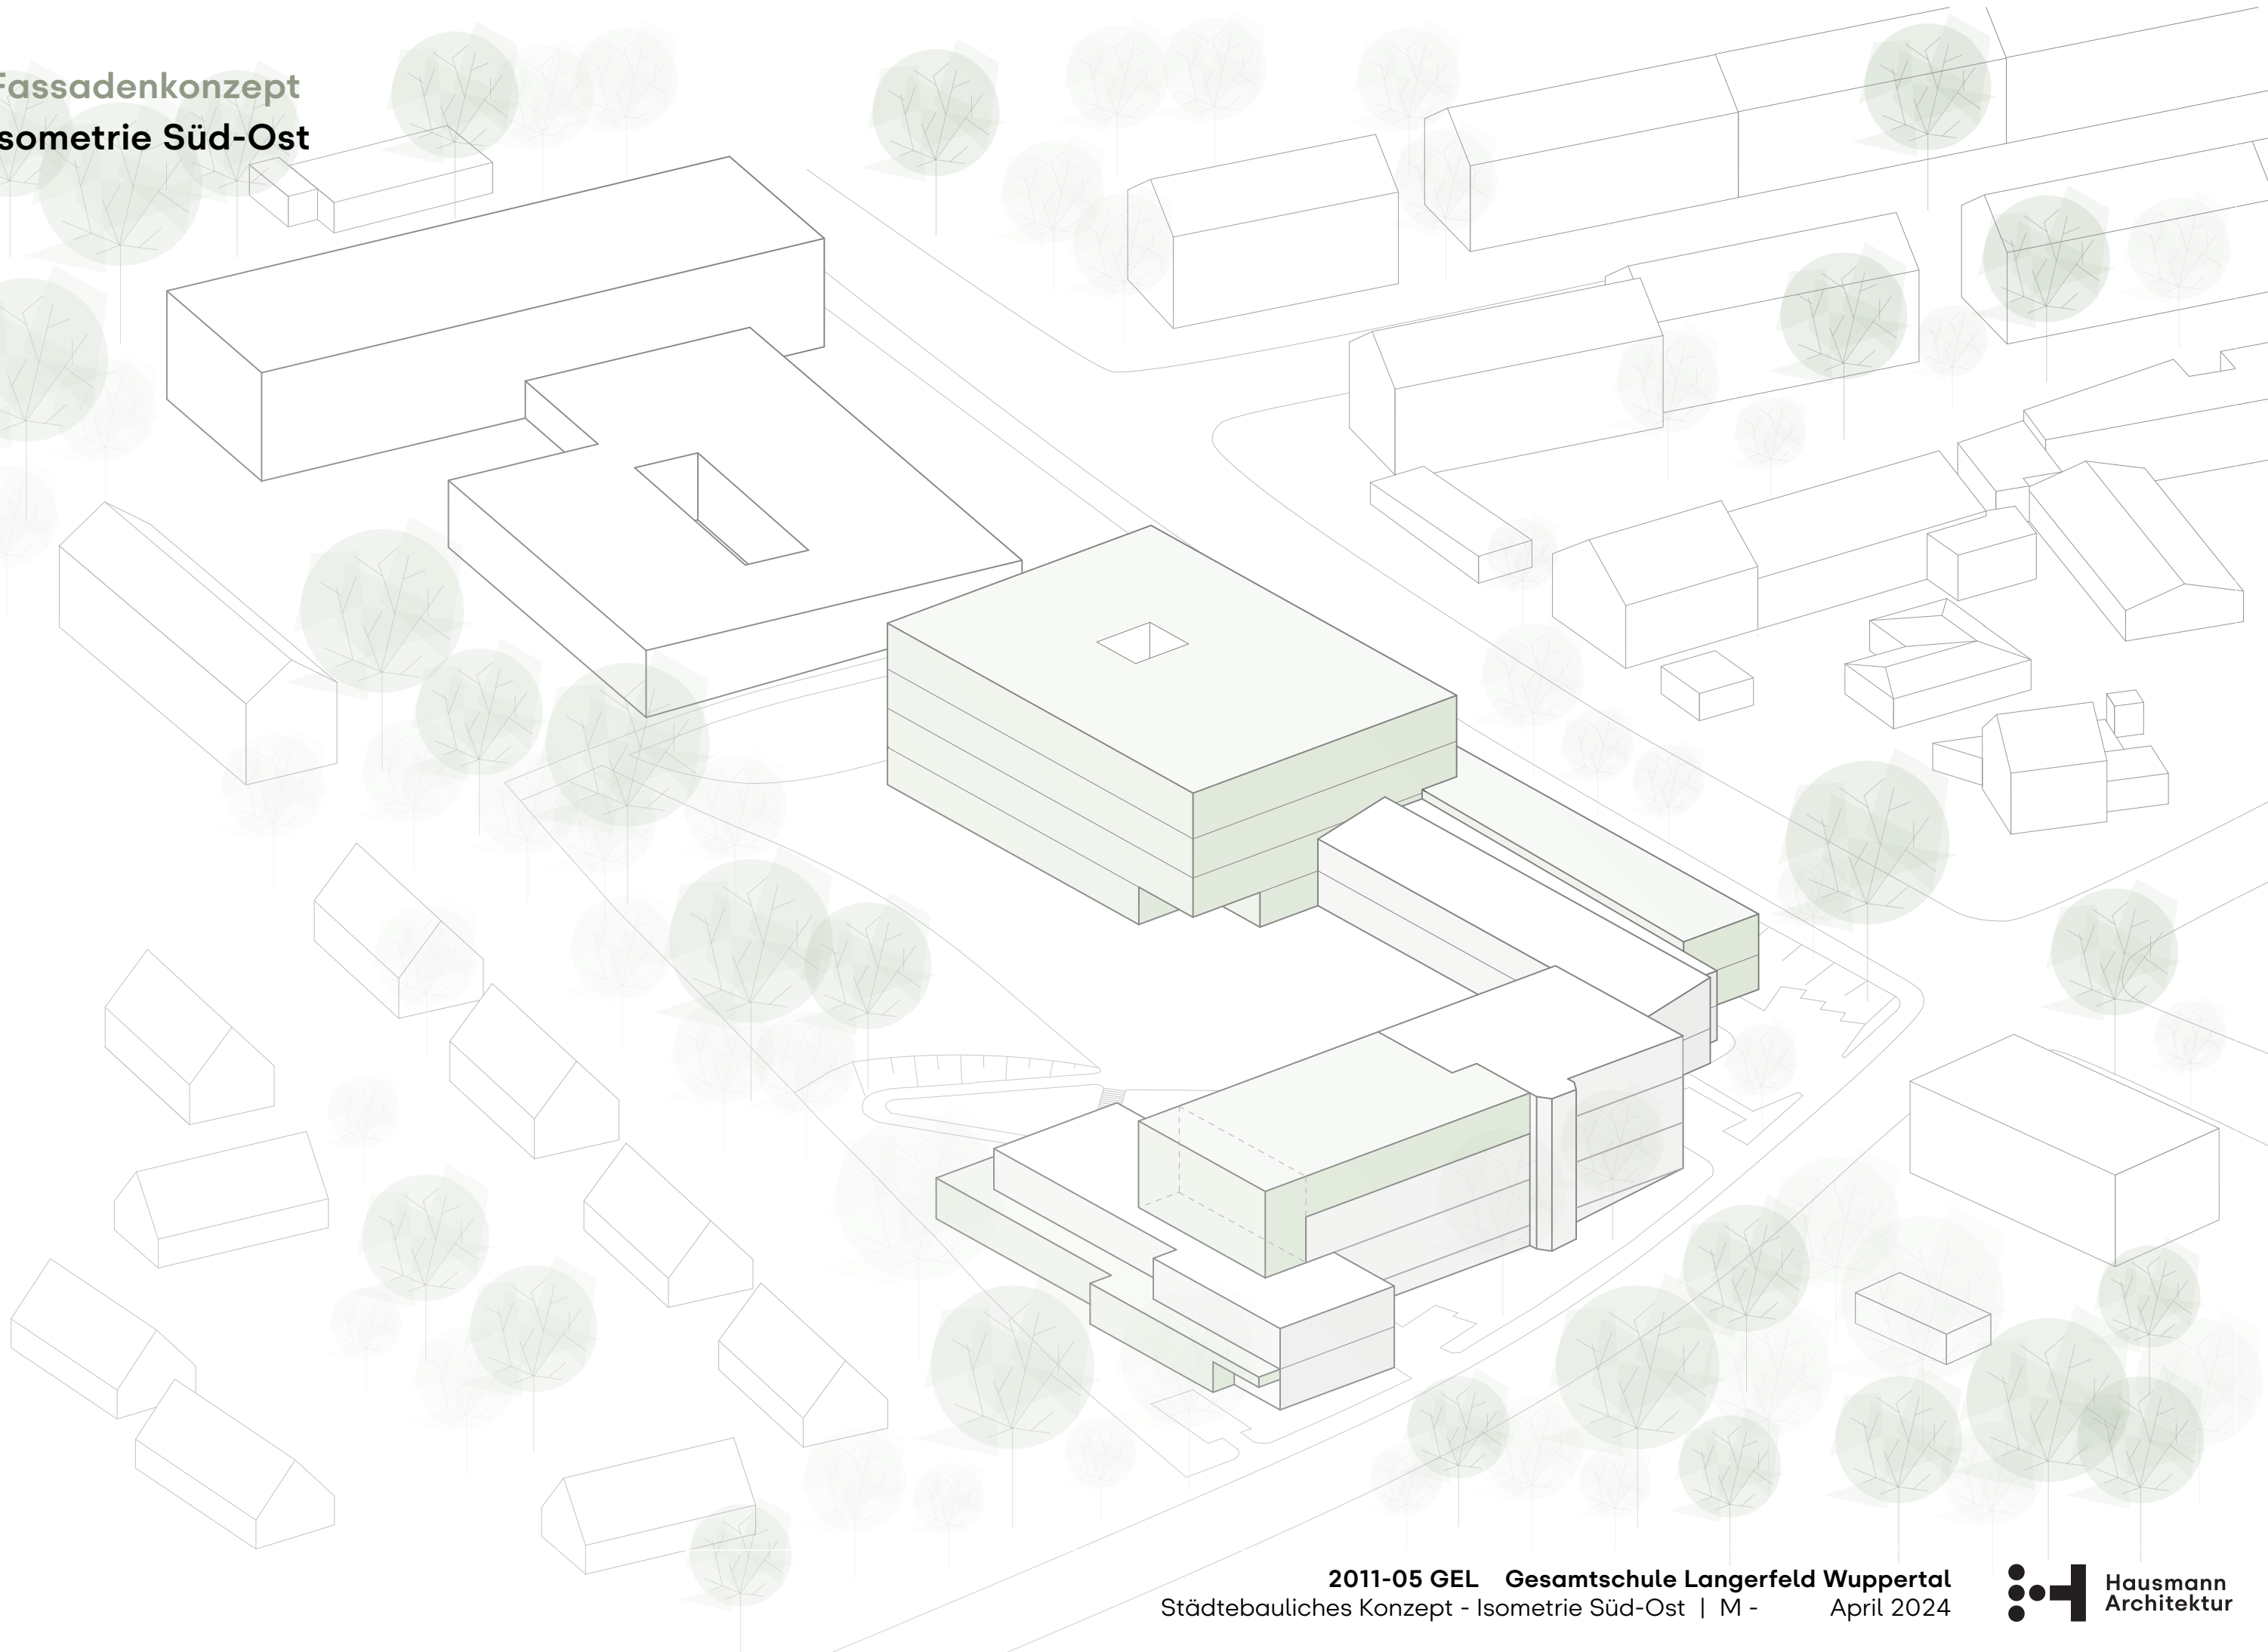


Fassadenkonzept
Isometrie Nord-West

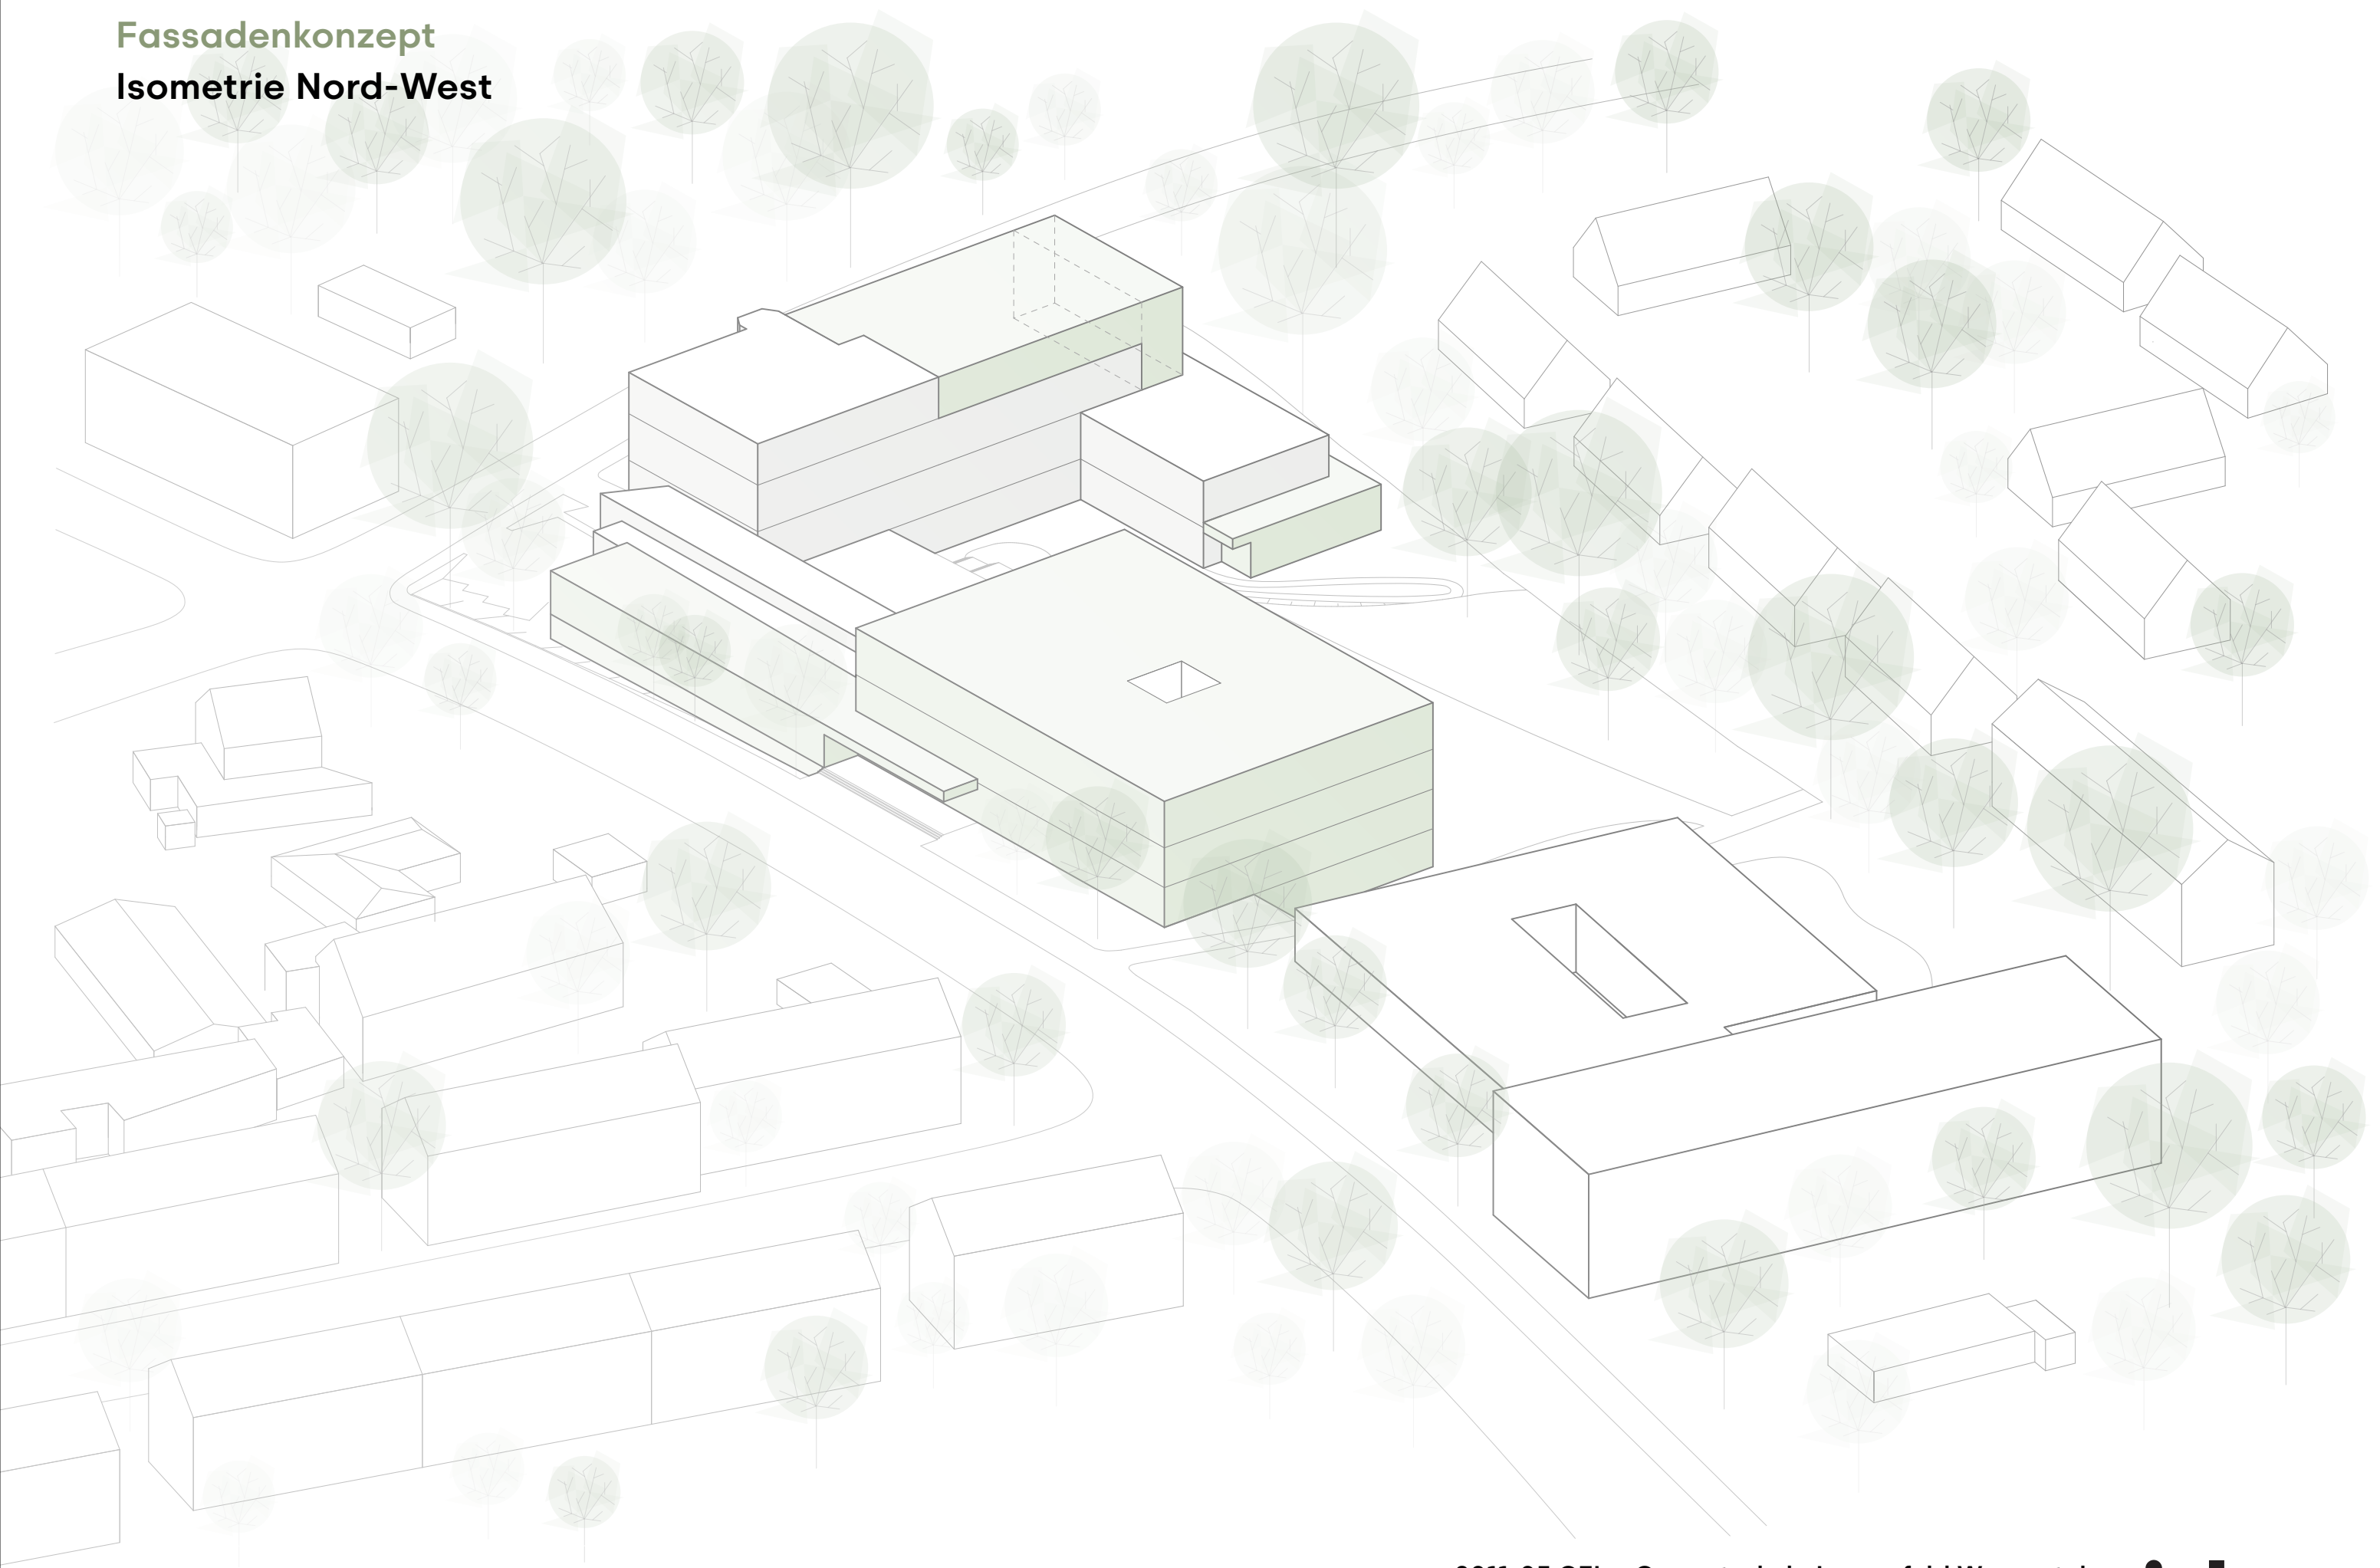

Städtebauliches Konzept

Lageplan Freiraum

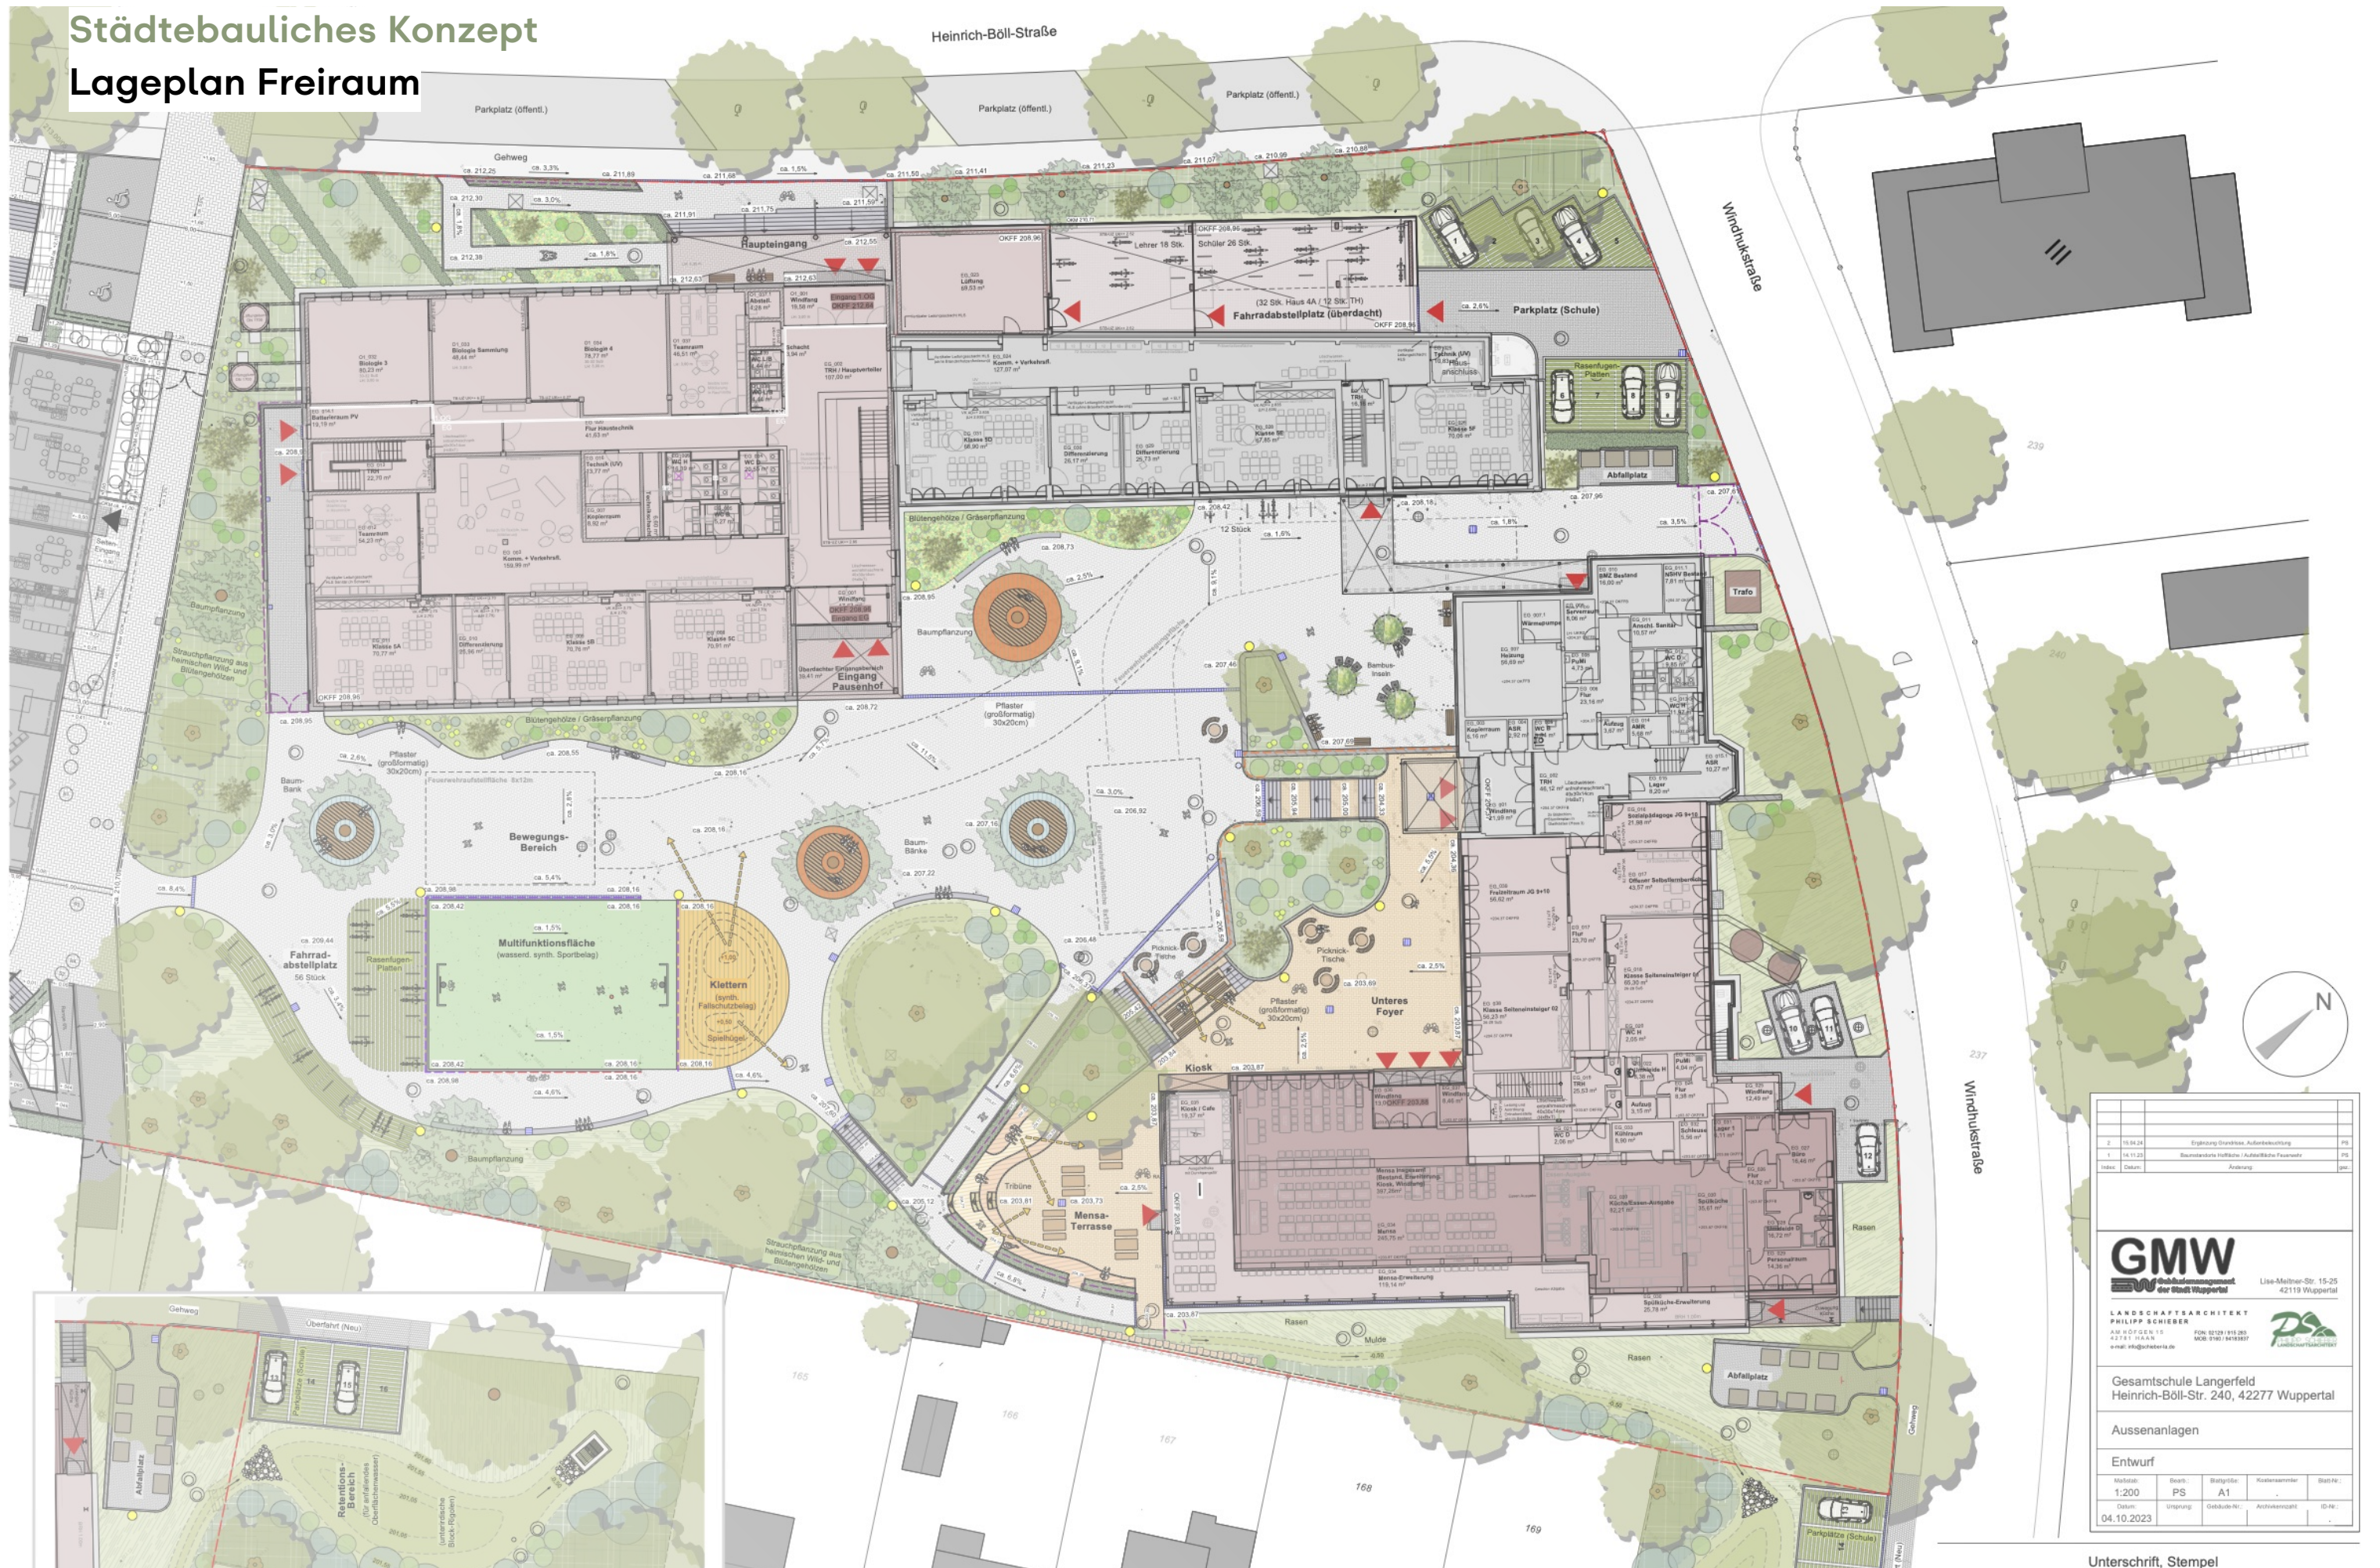

2		10.04.24	Erstellung Grundriss, Außenbereich	PS
1		14.11.23	Bauelemente, Hoffläche / Außenfläche Freizeitanlage	PS
Index:	Datum:		Änderung:	SPR
GMW Landschaftsarchitektur der Stadt Wuppertal Lisa-Melina Str. 15-25 42119 Wuppertal LANDSCHAFTSARCHITECT PHILIPP SCHIEBER Am Hofen 15 42781 HAAR Fon: 02121 / 919 265 Mob: 0170 / 8418387 e-mail: info@schieber.de				
Gesamtschule Langerfeld Heinrich-Böll-Str. 240, 42277 Wuppertal				
Aussenanlagen				
Entwurf				
Maßstab:	1:200	Datum:	04.10.2023	
Arch:	PS	Entwurf:	SPR	
Bauherr:	A1	Gezeichnet:	Architekt:	
Kostenantrag:		Archiviert:		
Bauherr:		ID-Nr.:		

Quelle: Freiraumplanung Philipp Schieber


2011-05 GEL Gesamtschule Langerfeld Wuppertal
Lageplan - Freiraum | M - April 2024

Hausmann
Architektur


Inhalt

- Städtebauliches Konzept und Freiraumkonzept
- **Grundrisse und Schnitte**
- Fassadenkonzept


Haus 2
Grundriss EG

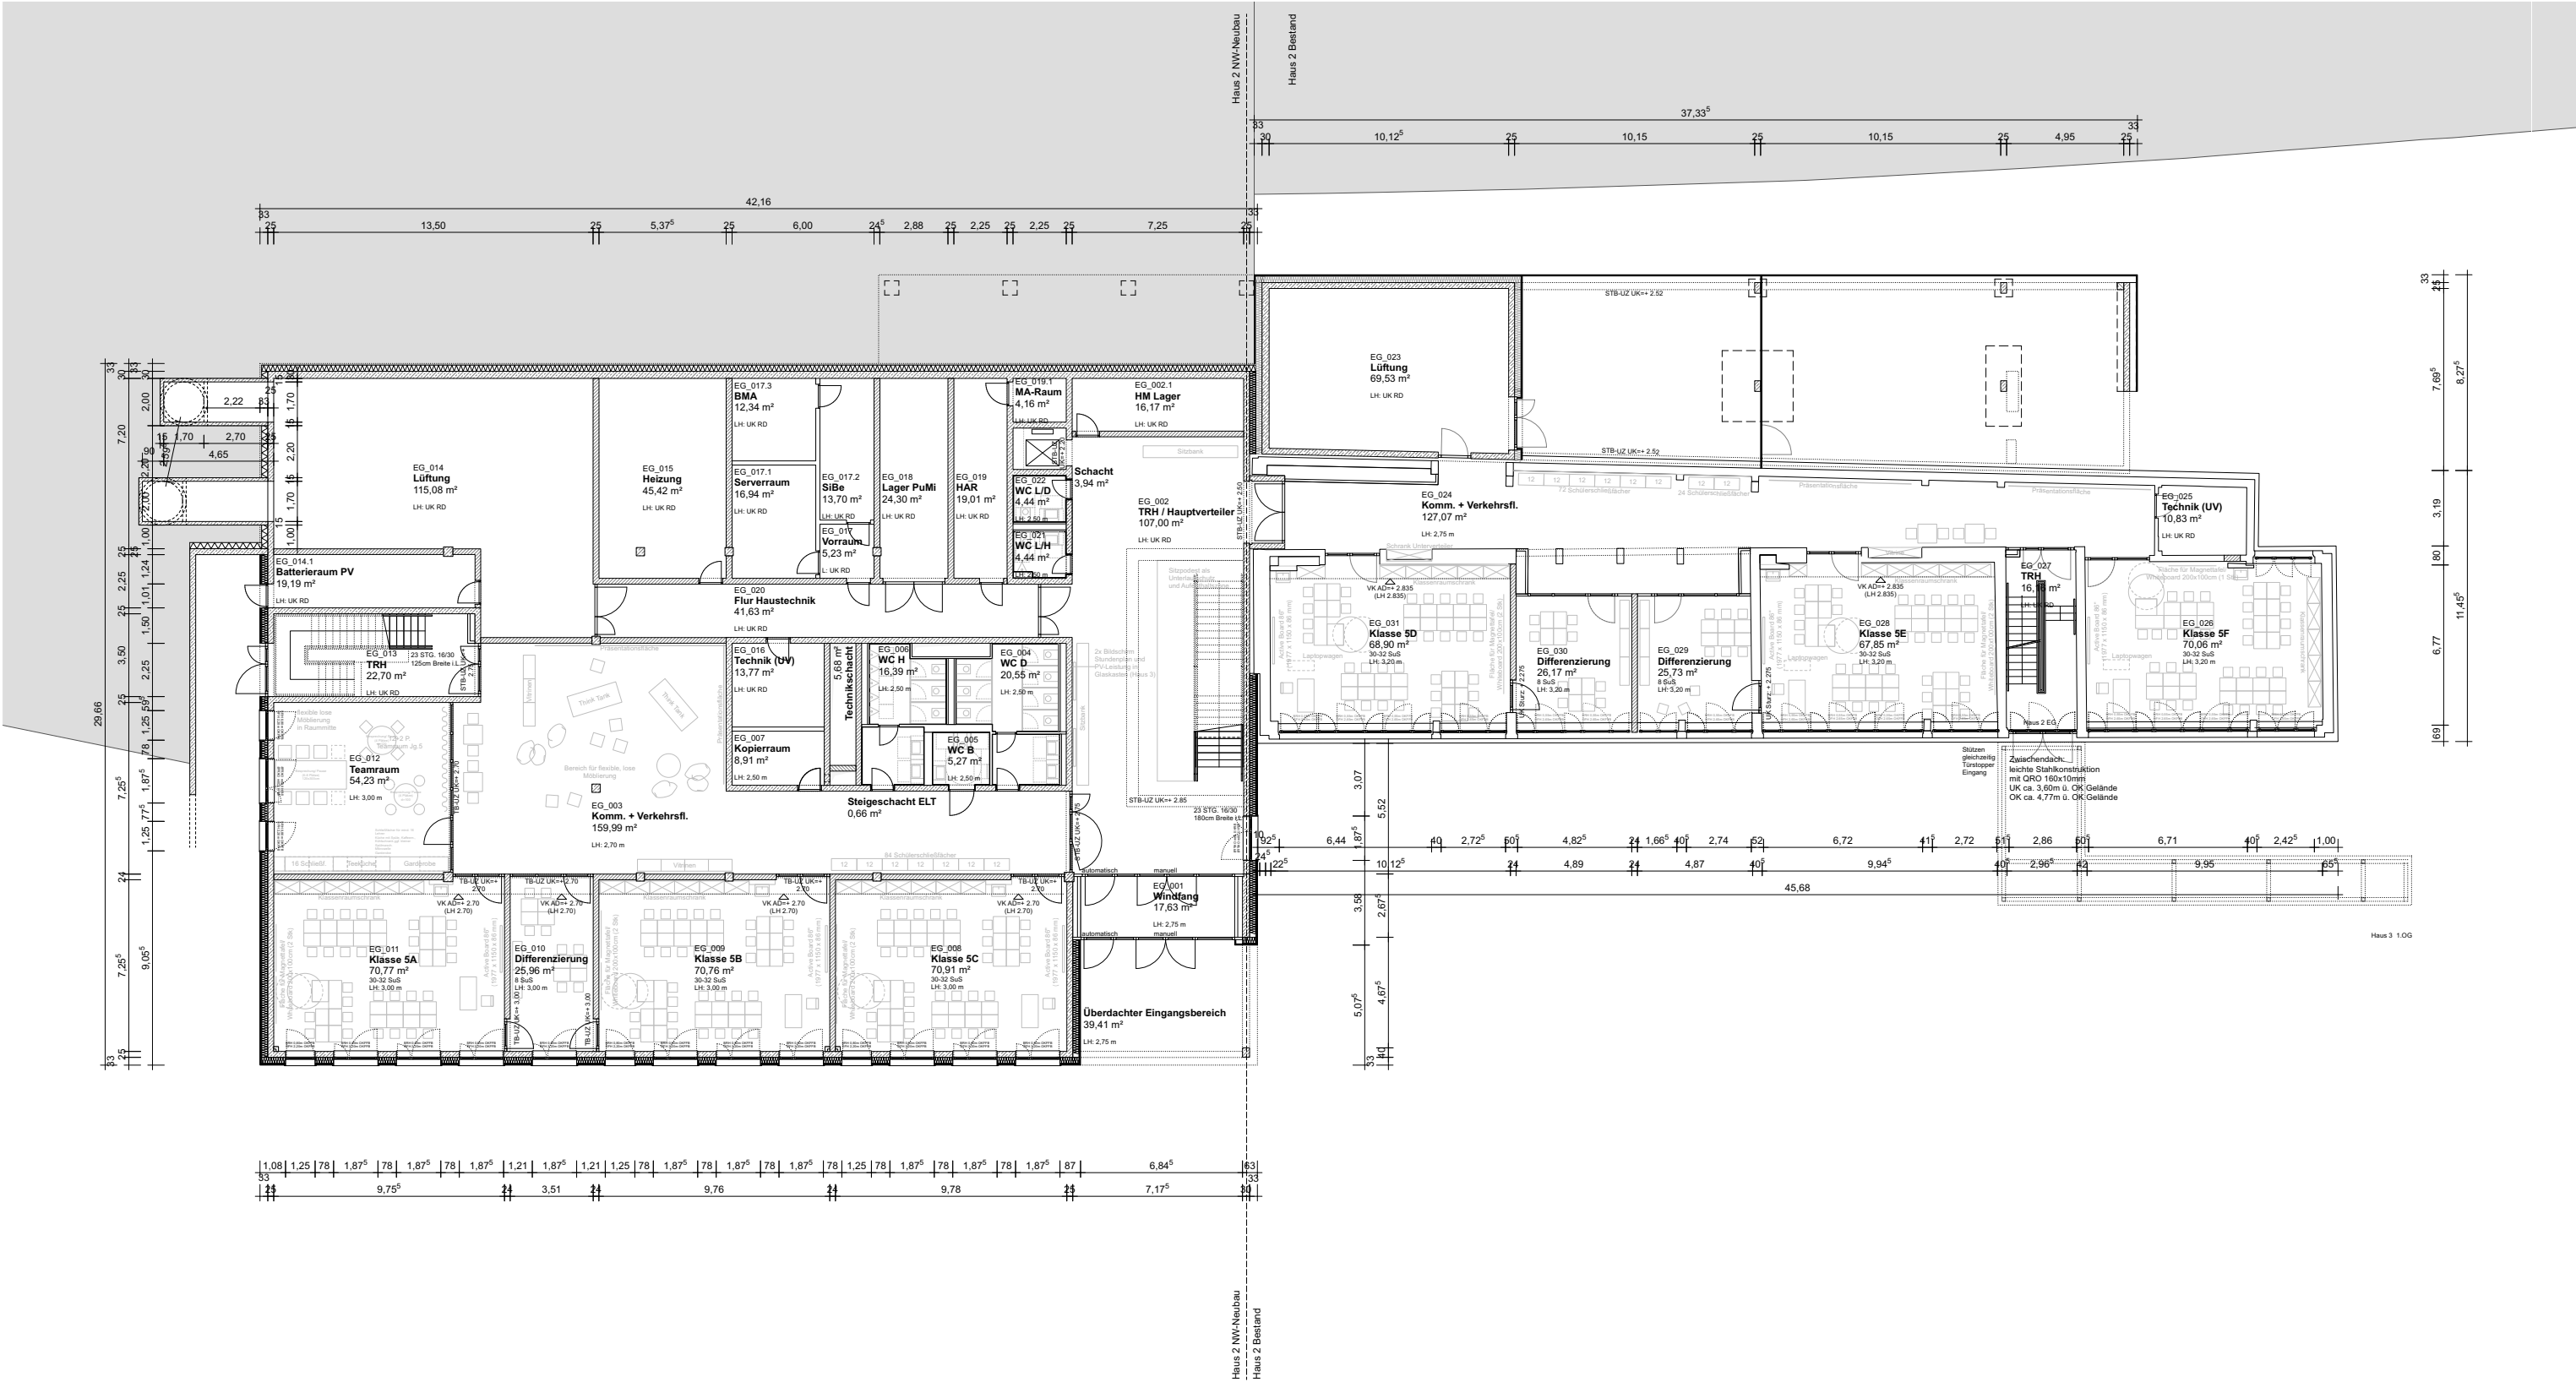

Haus 2
Grundriss OG1

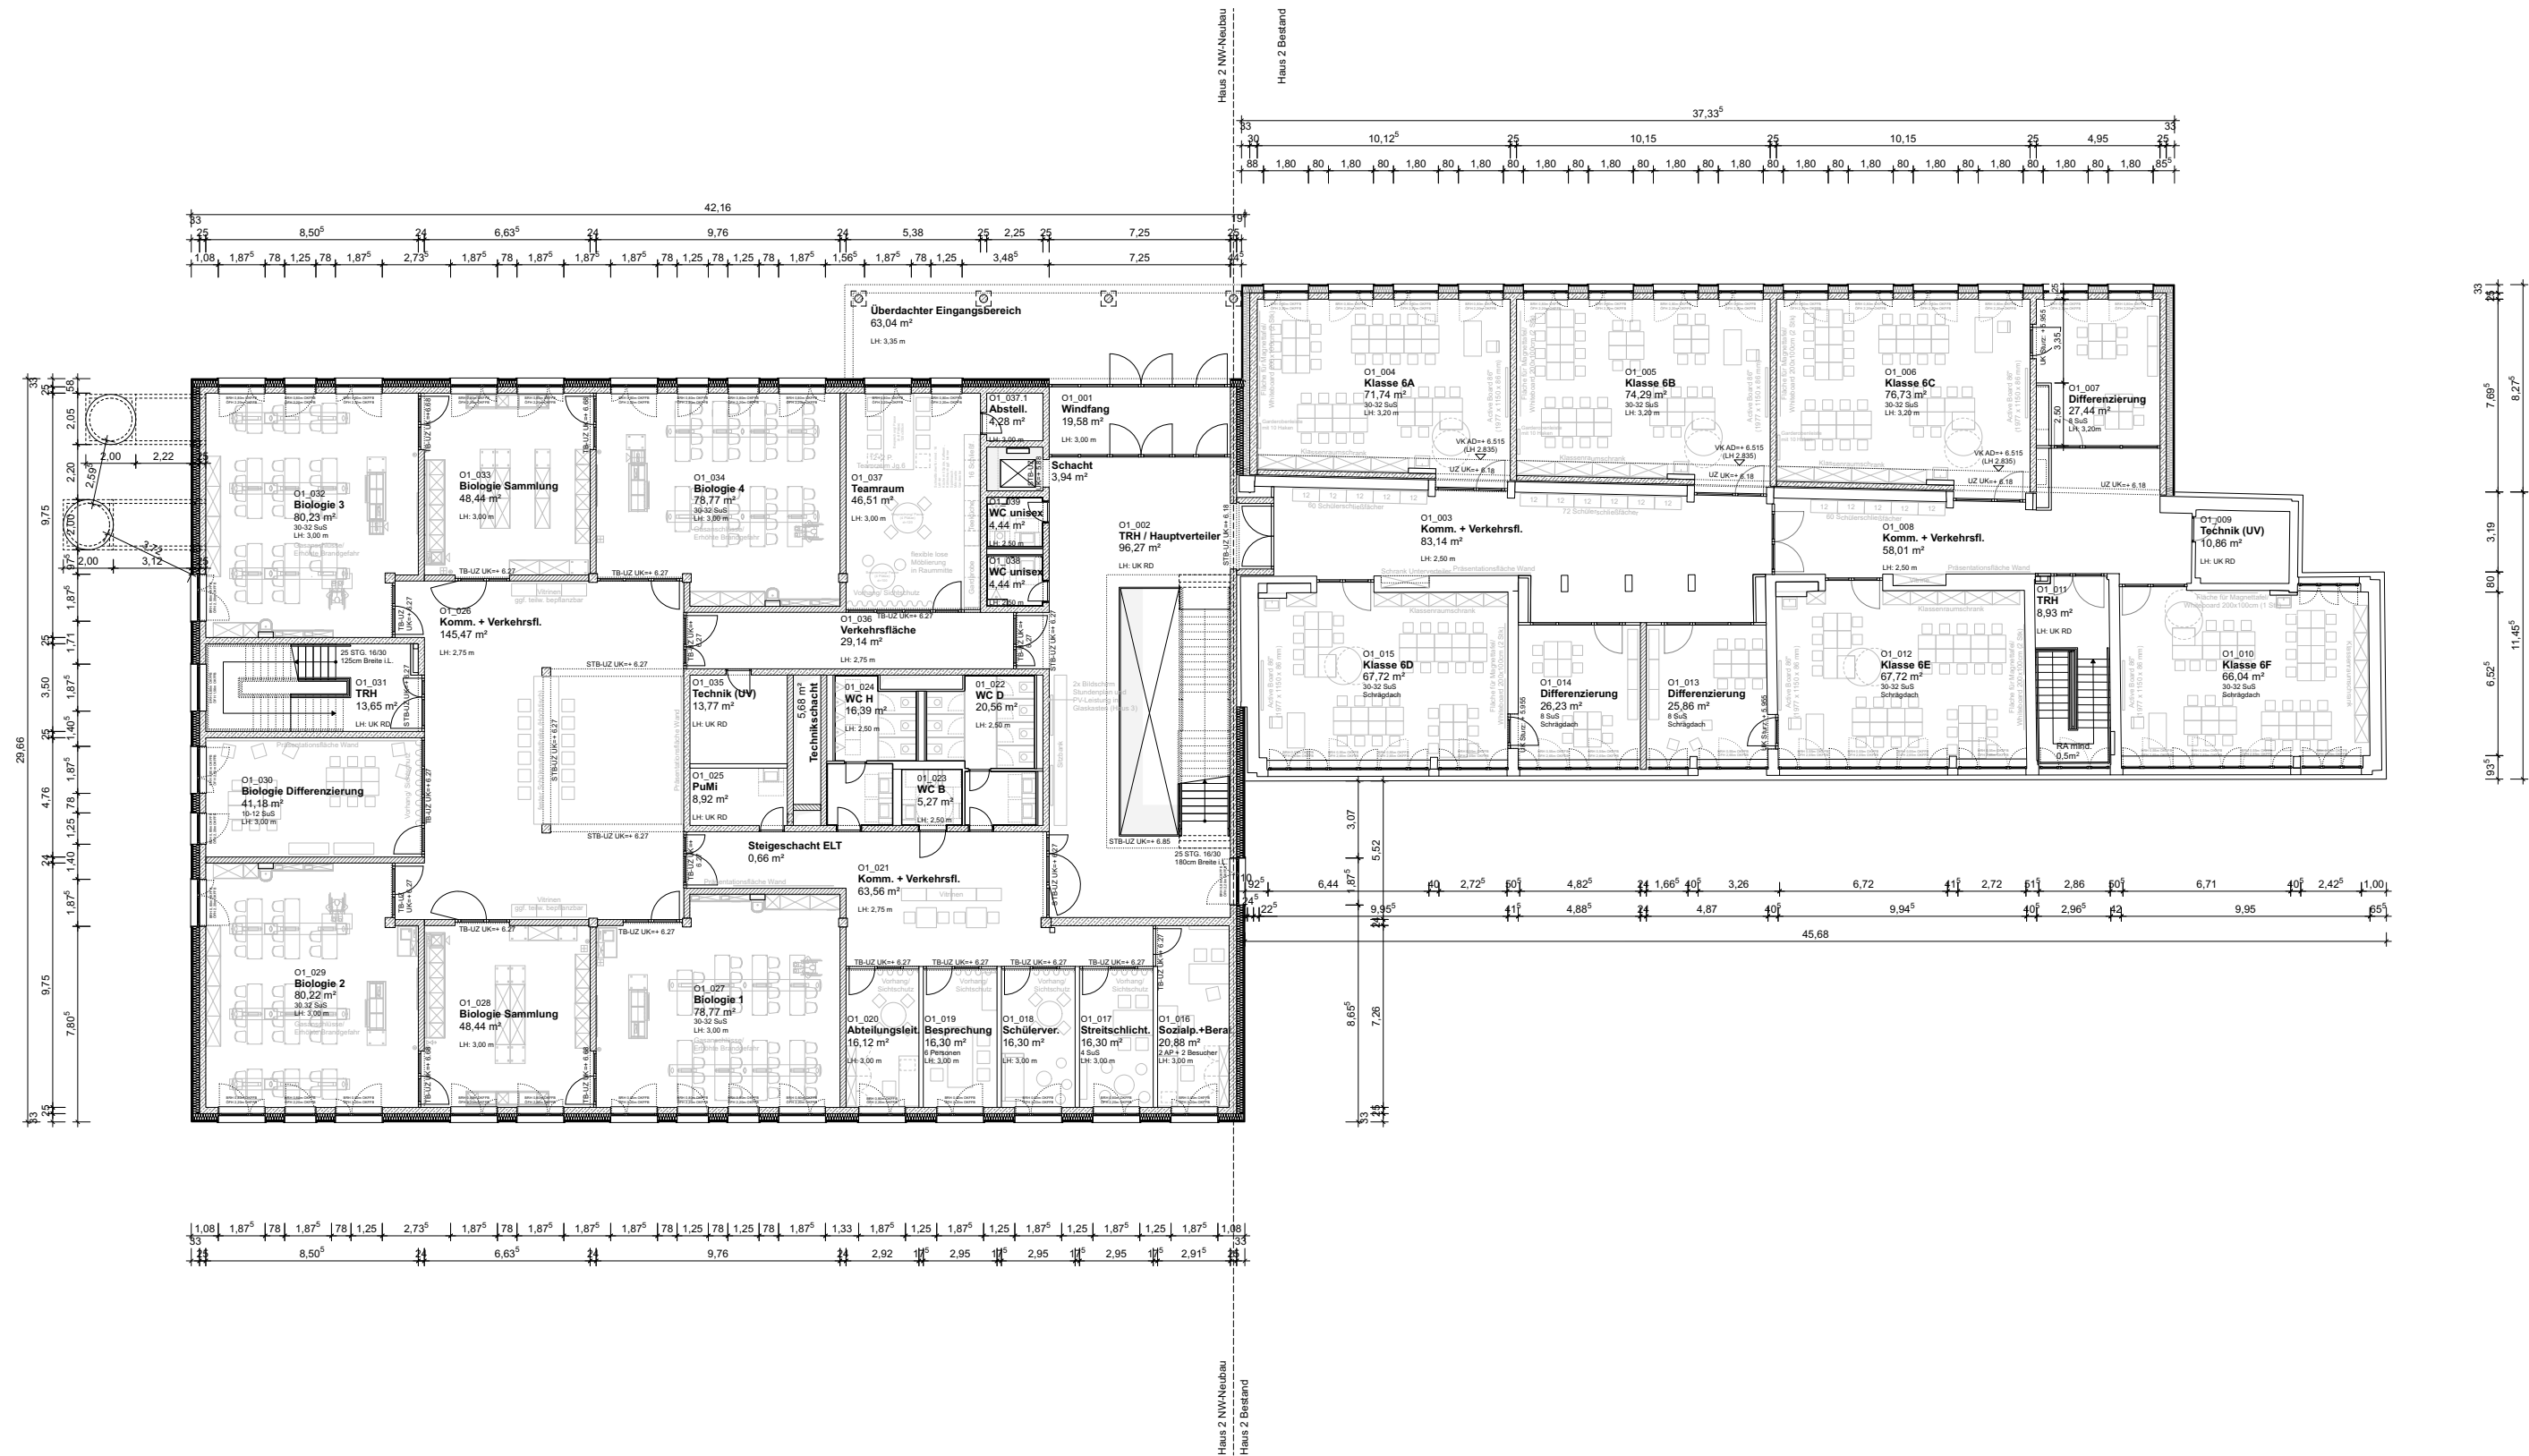


Haus 2
Grundriss OG2

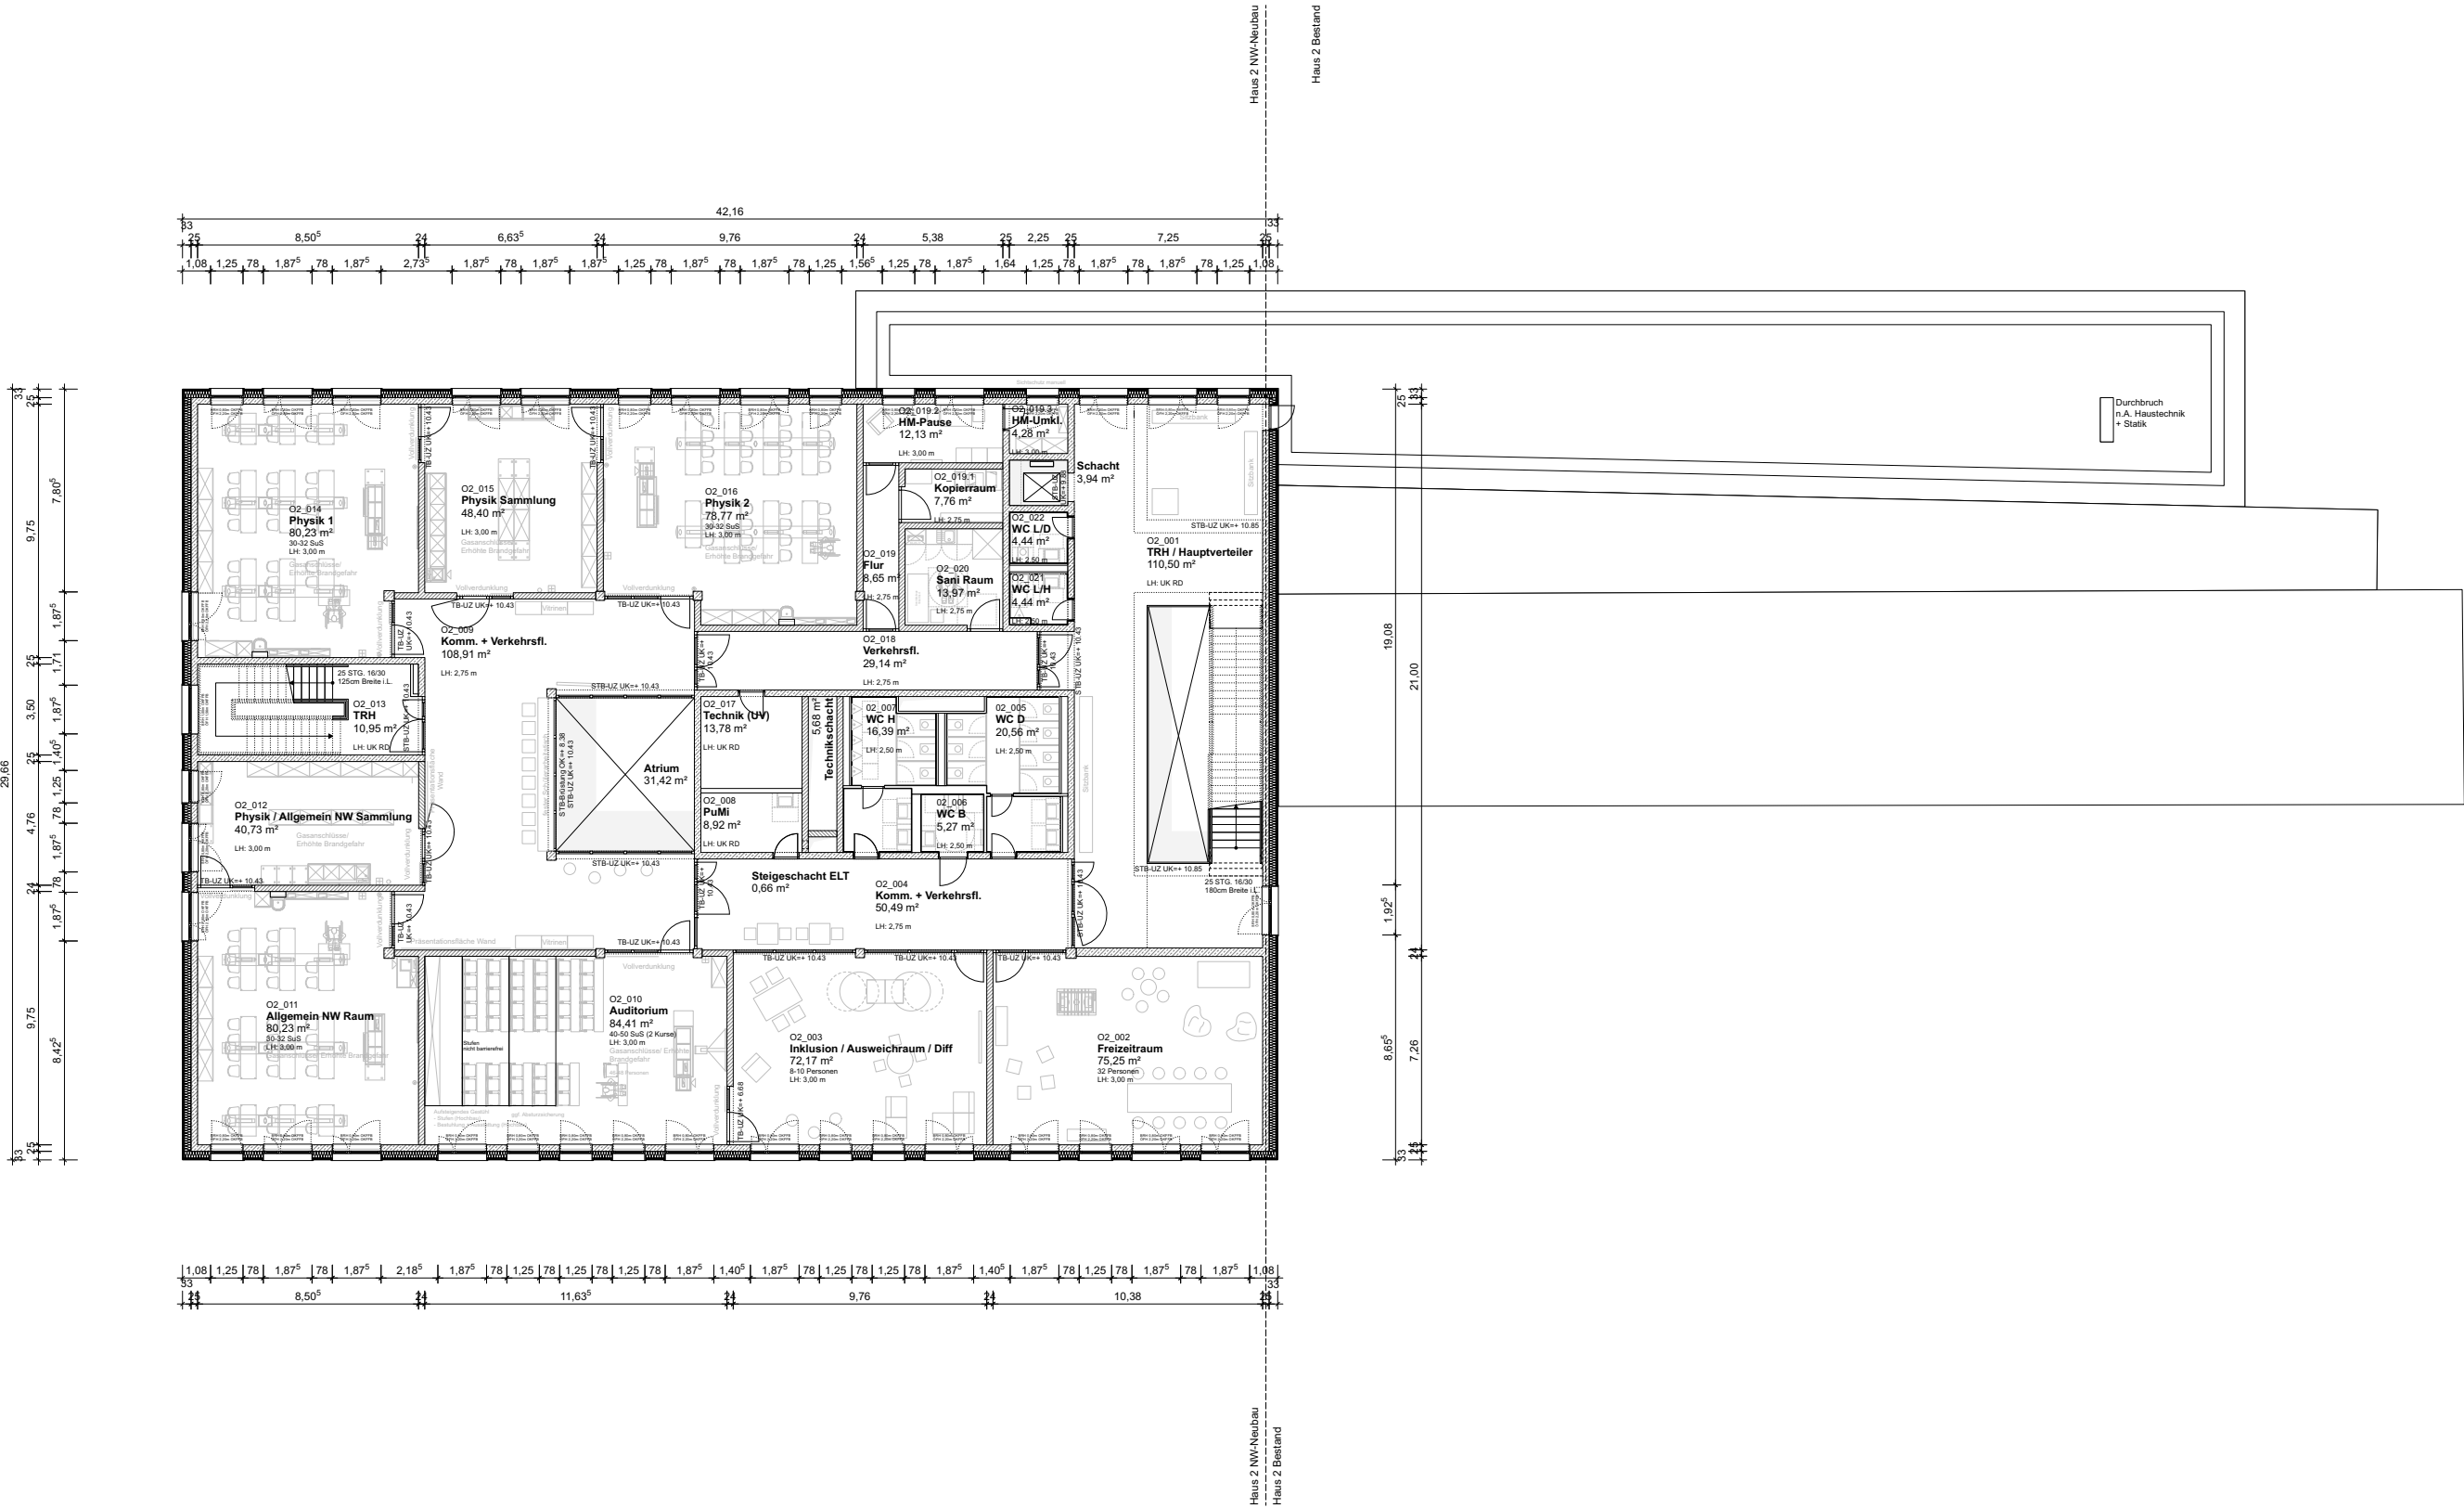


Haus 2


Grundriss OG3

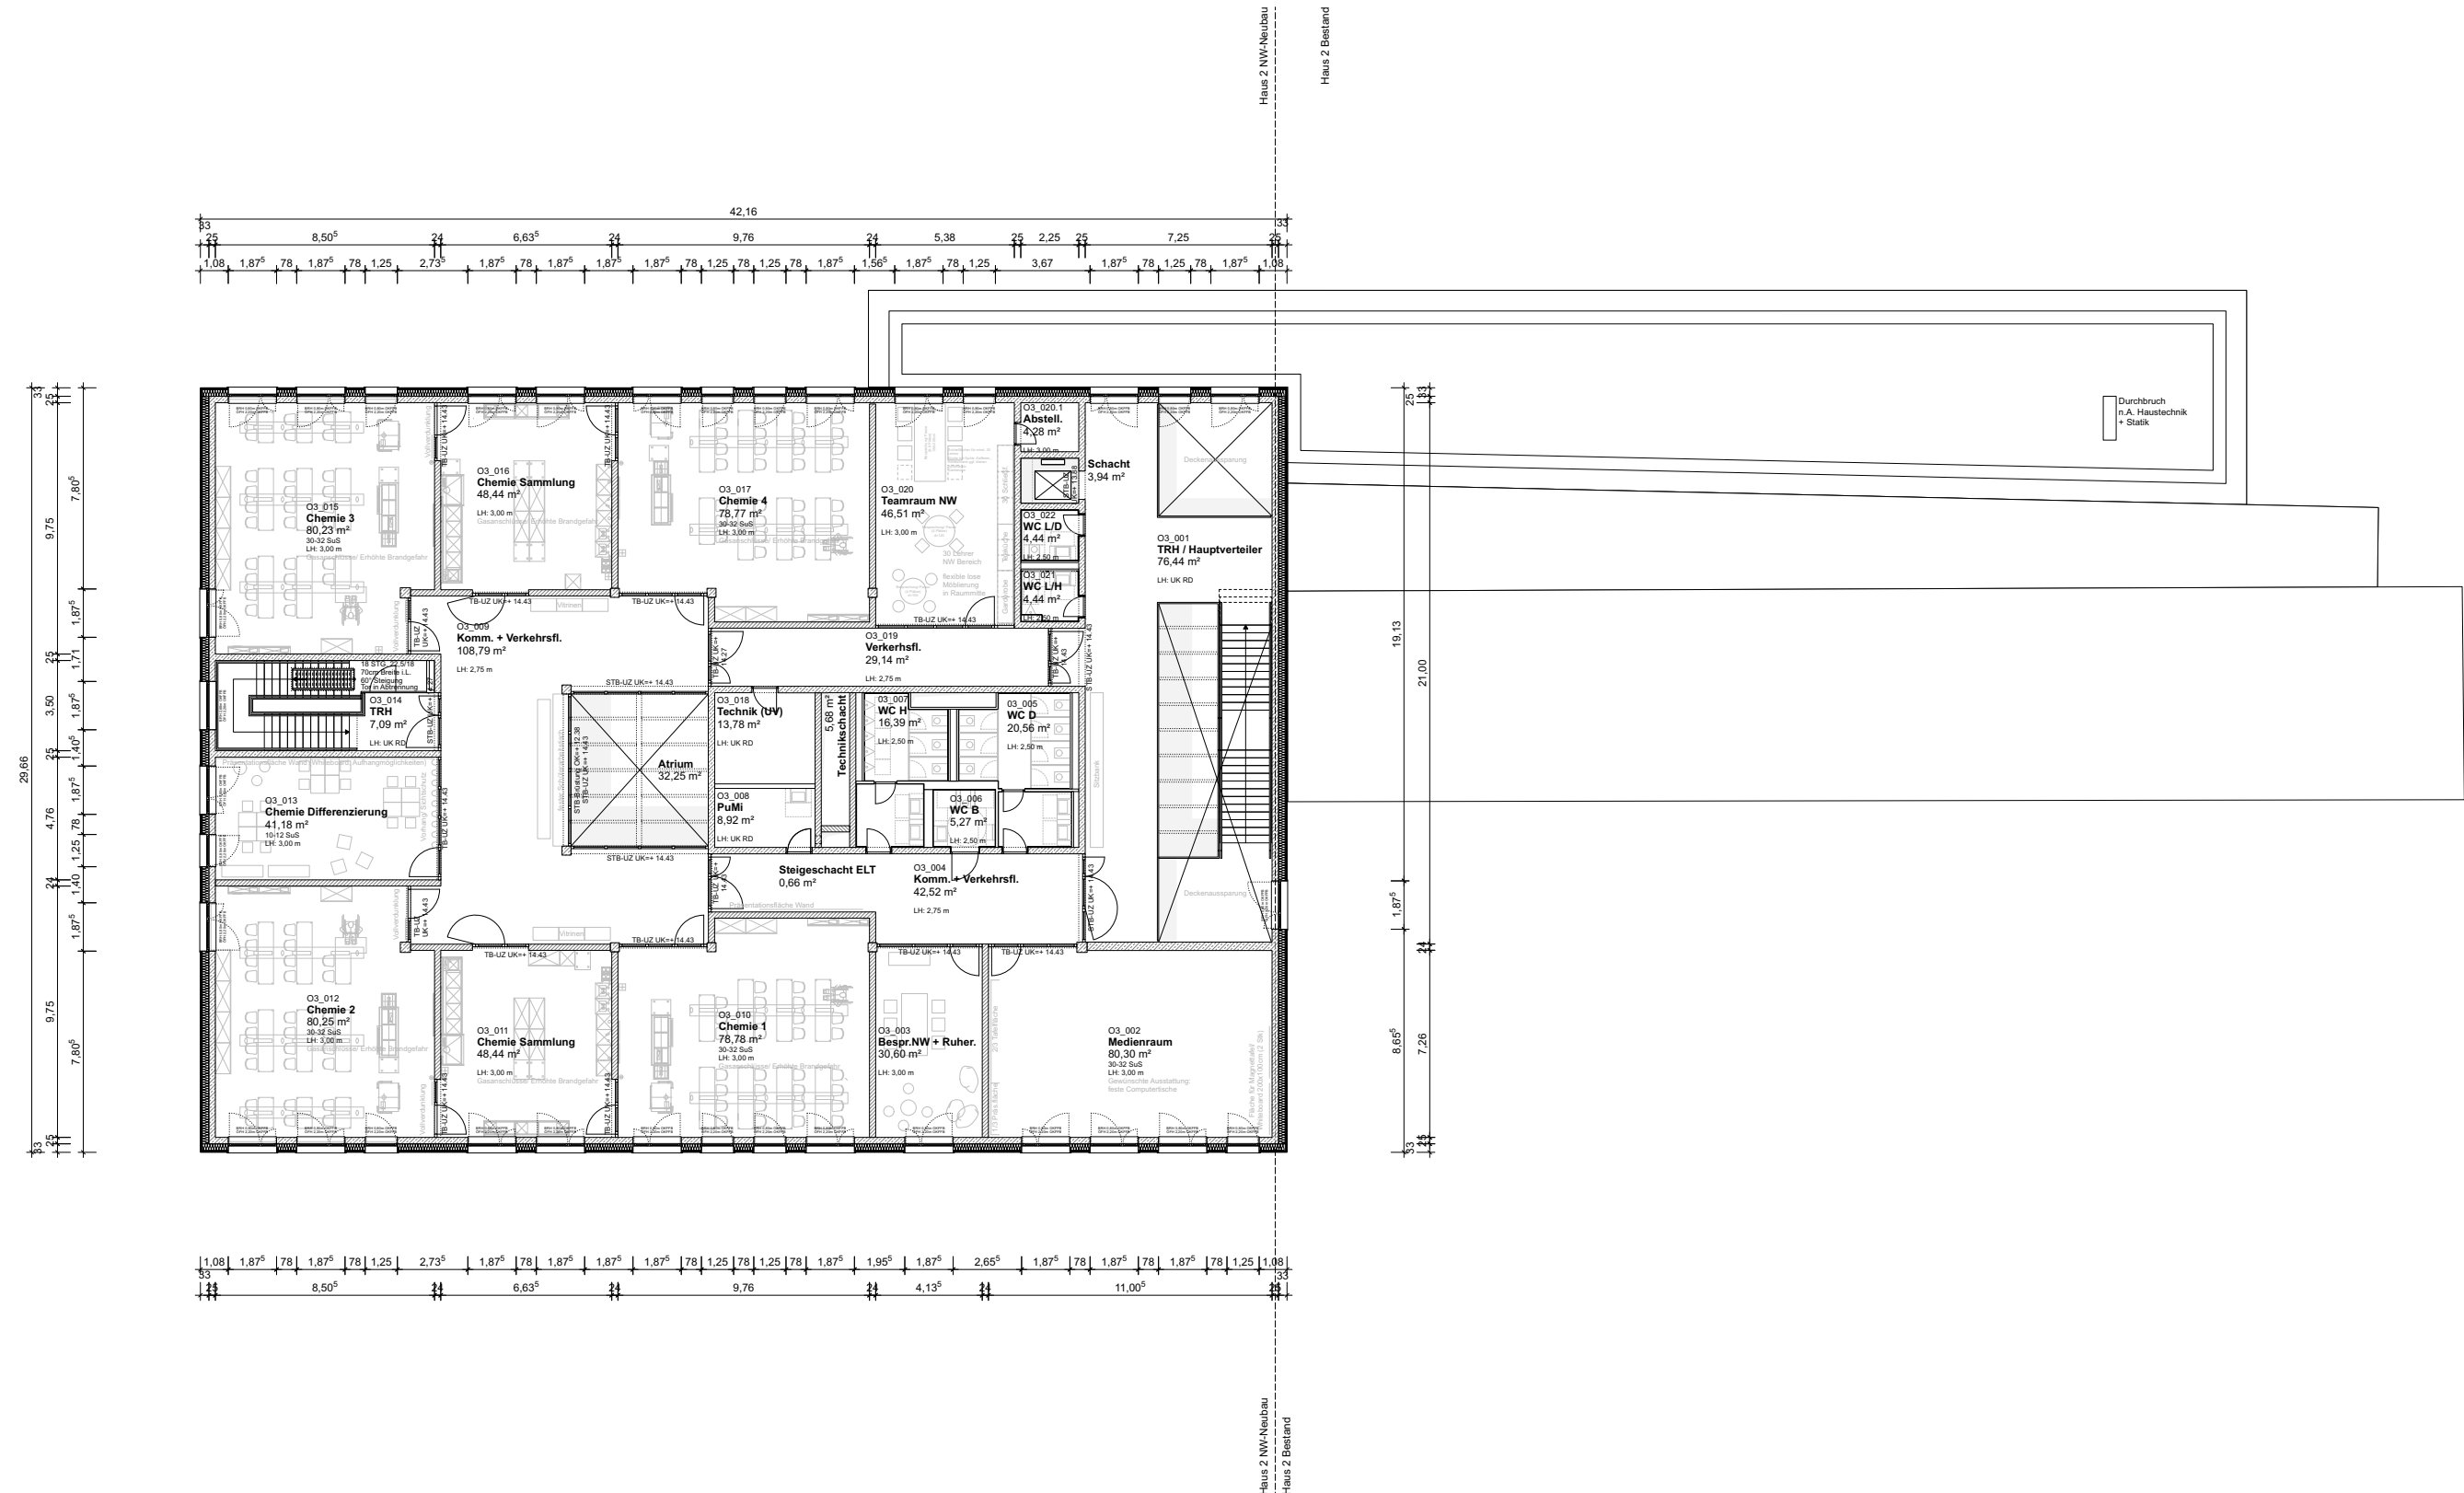


Haus 2
Dachaufsicht

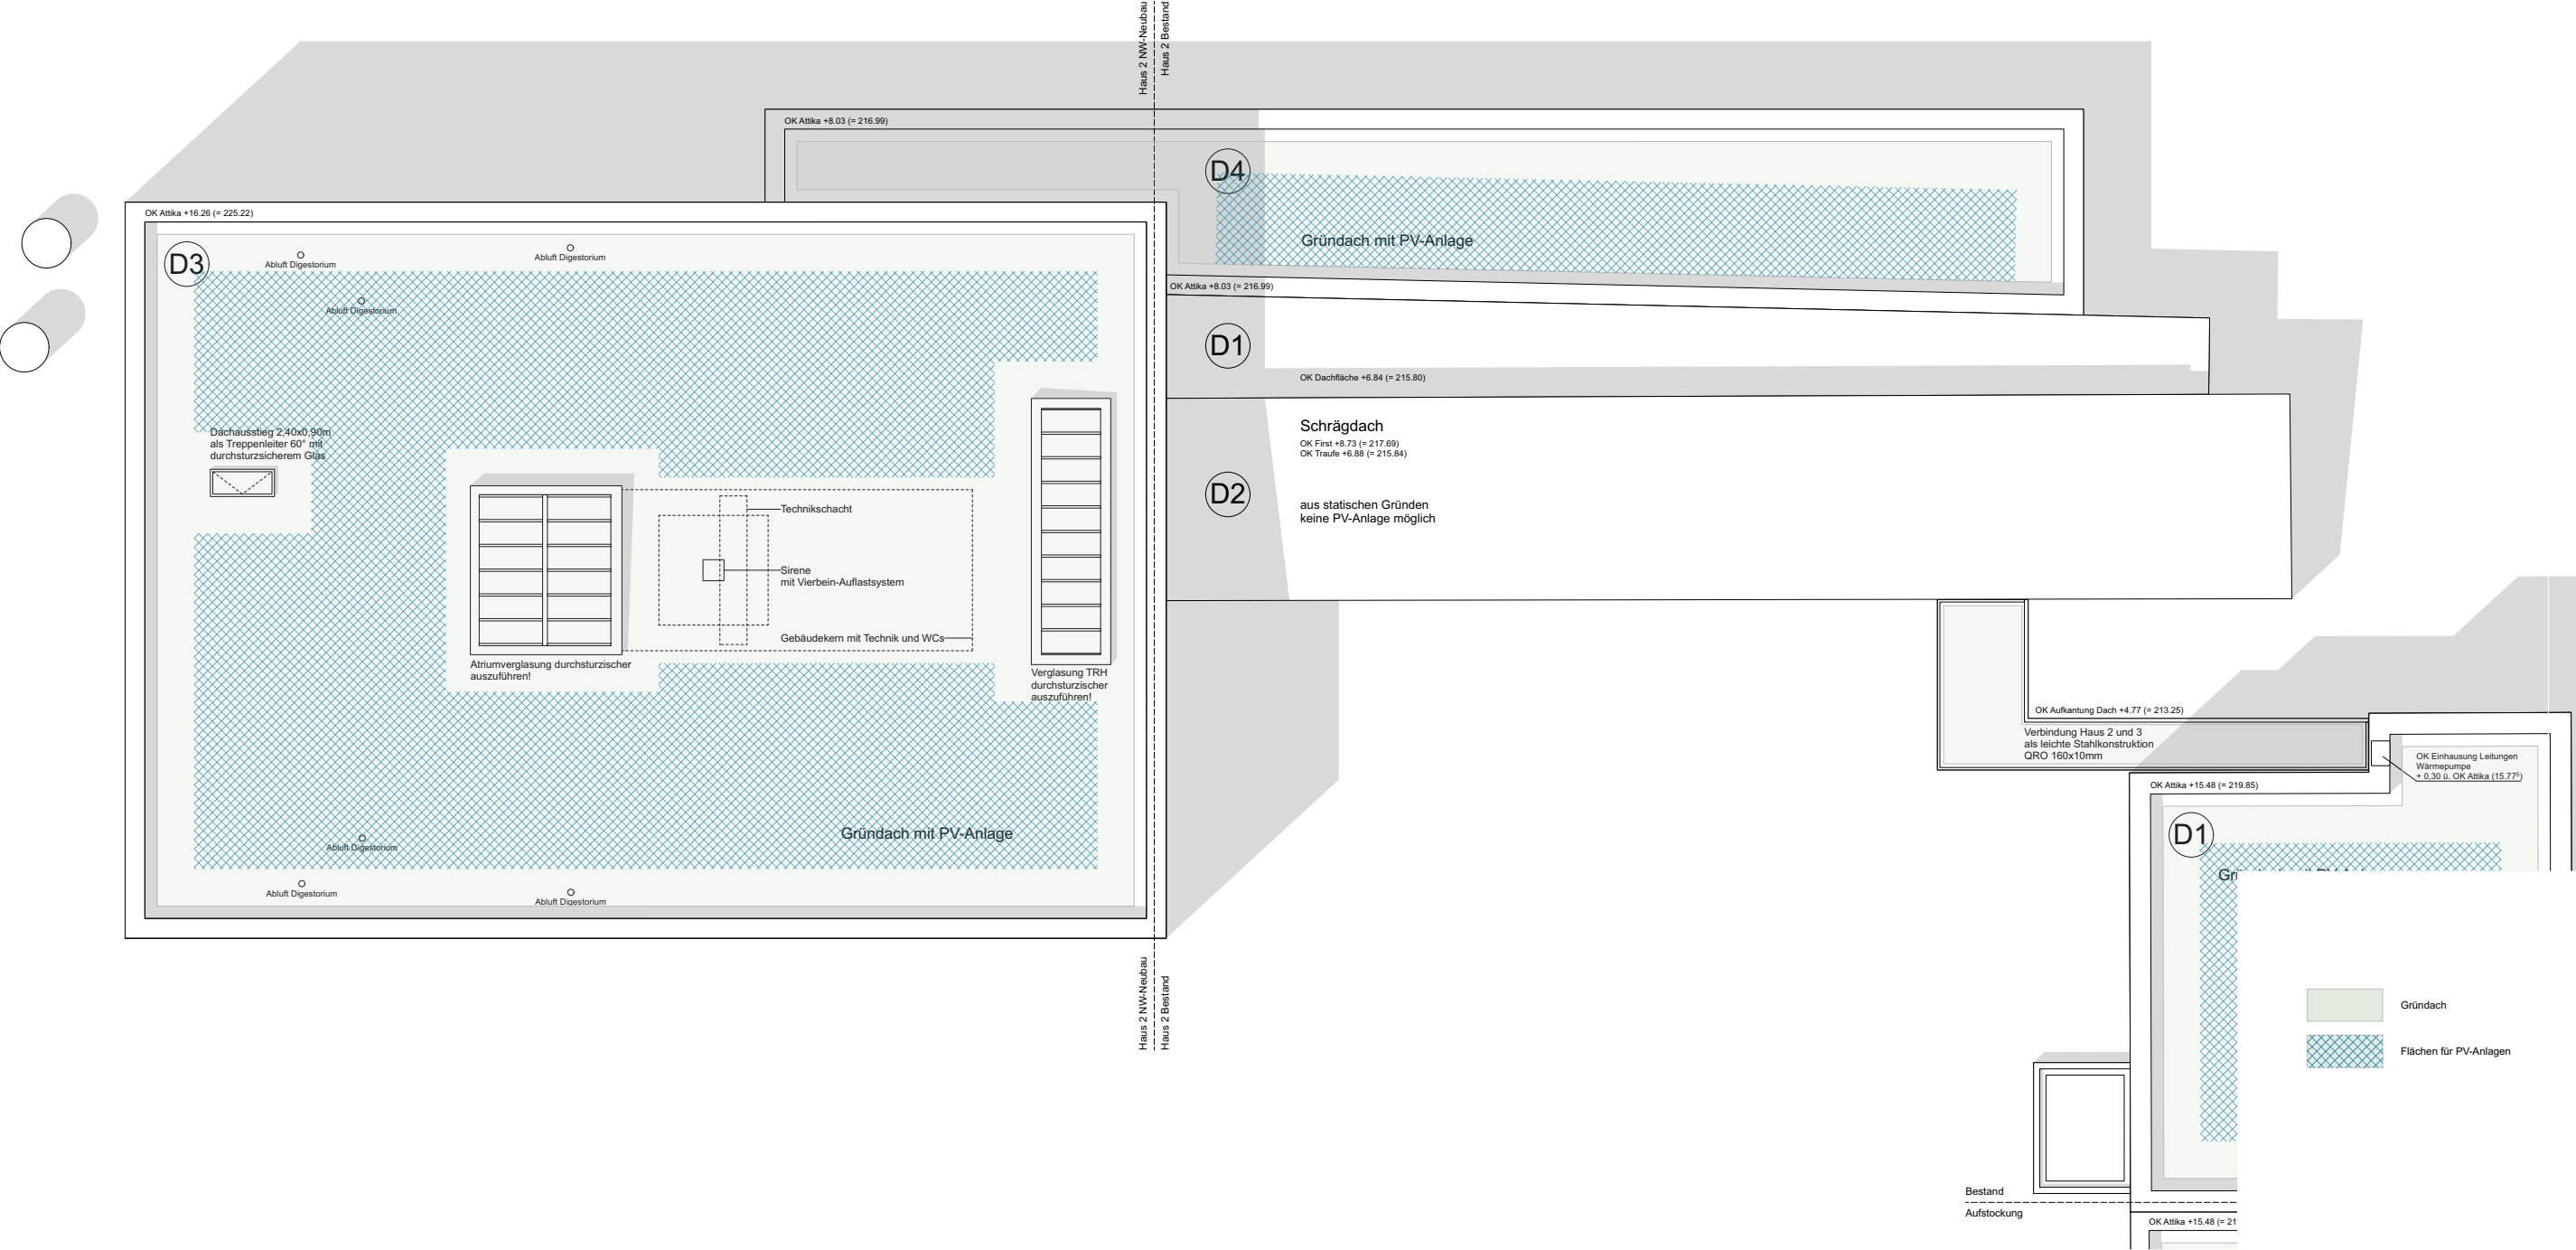


Haus 2
Schnitte

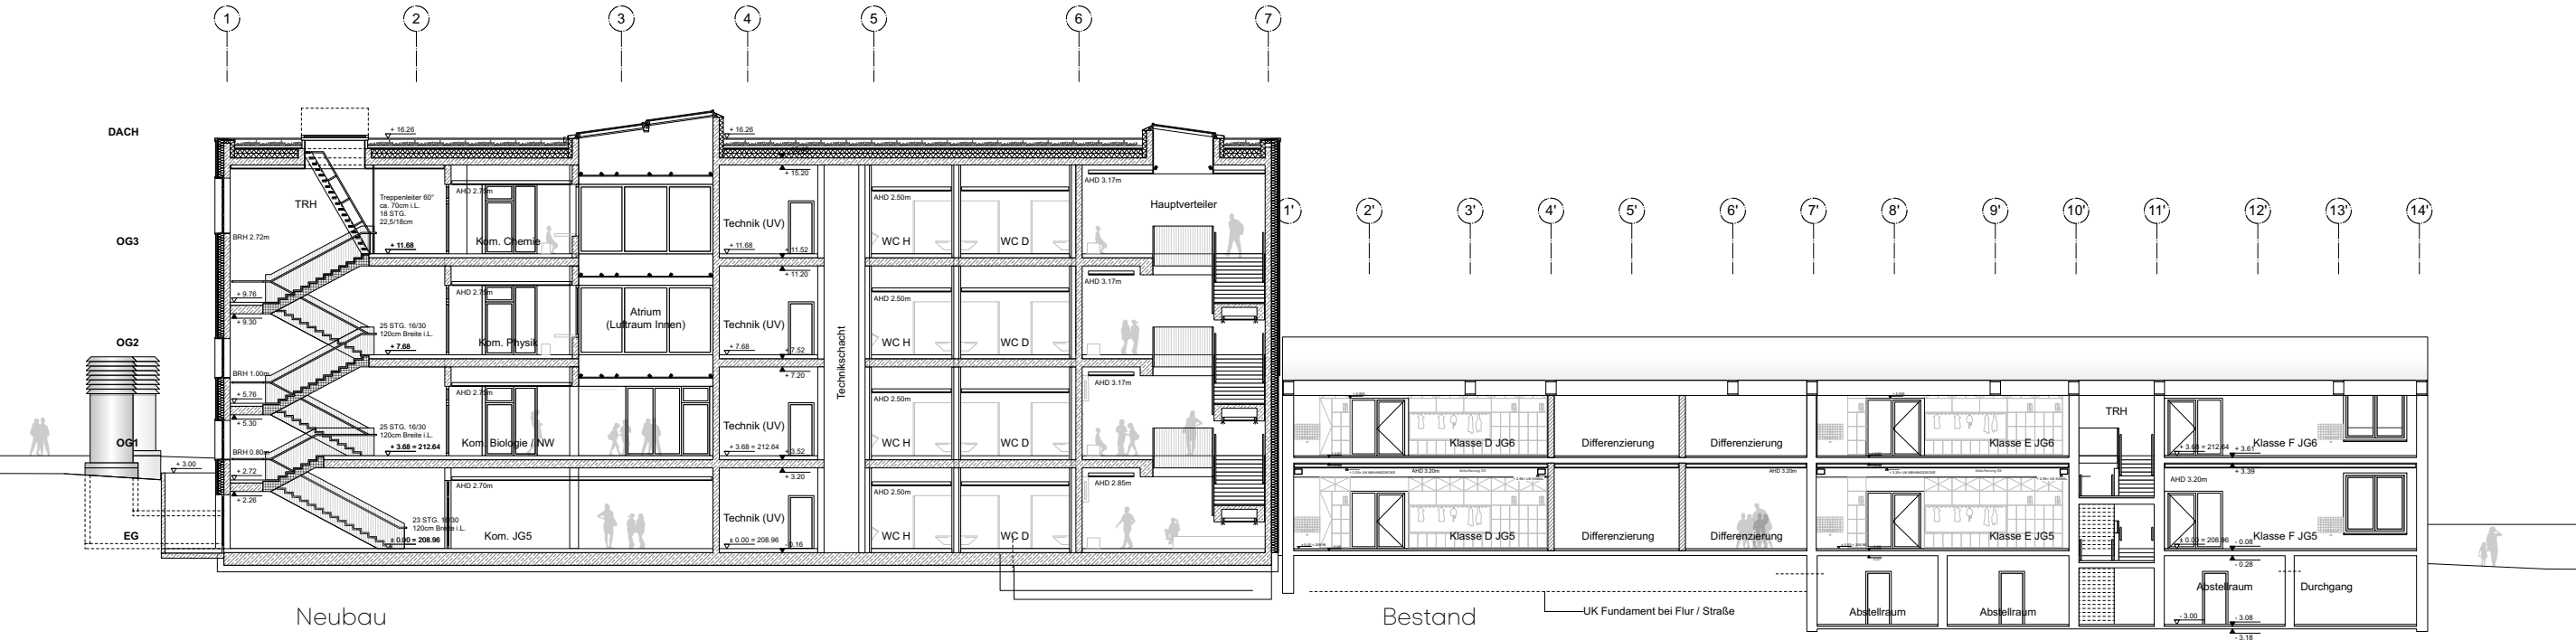

Schnitt E

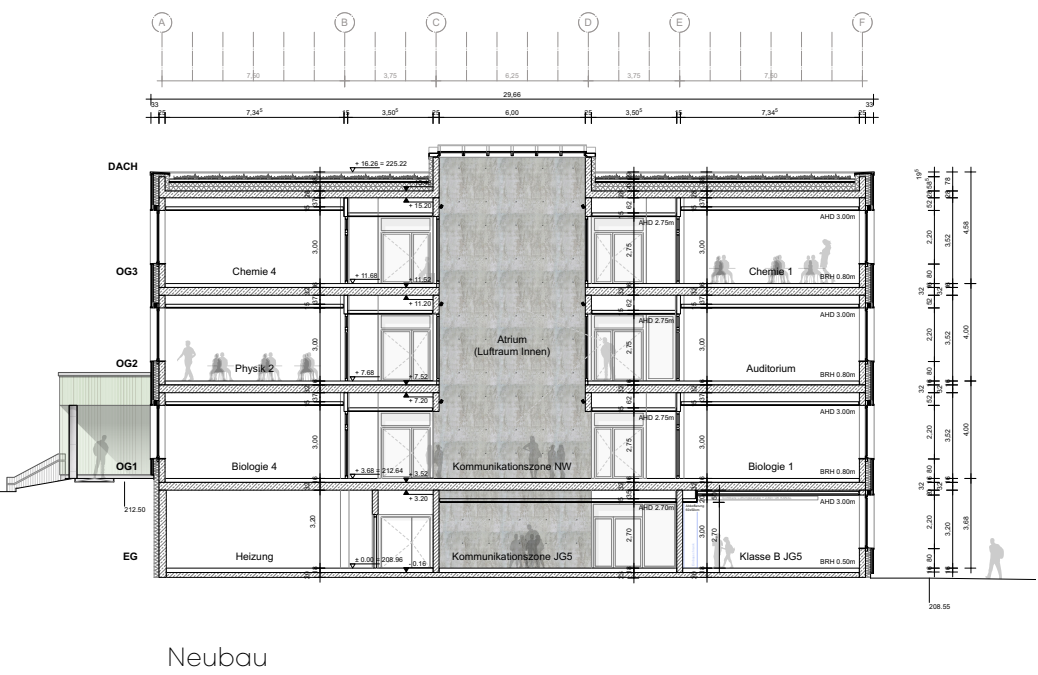


Schnitt A

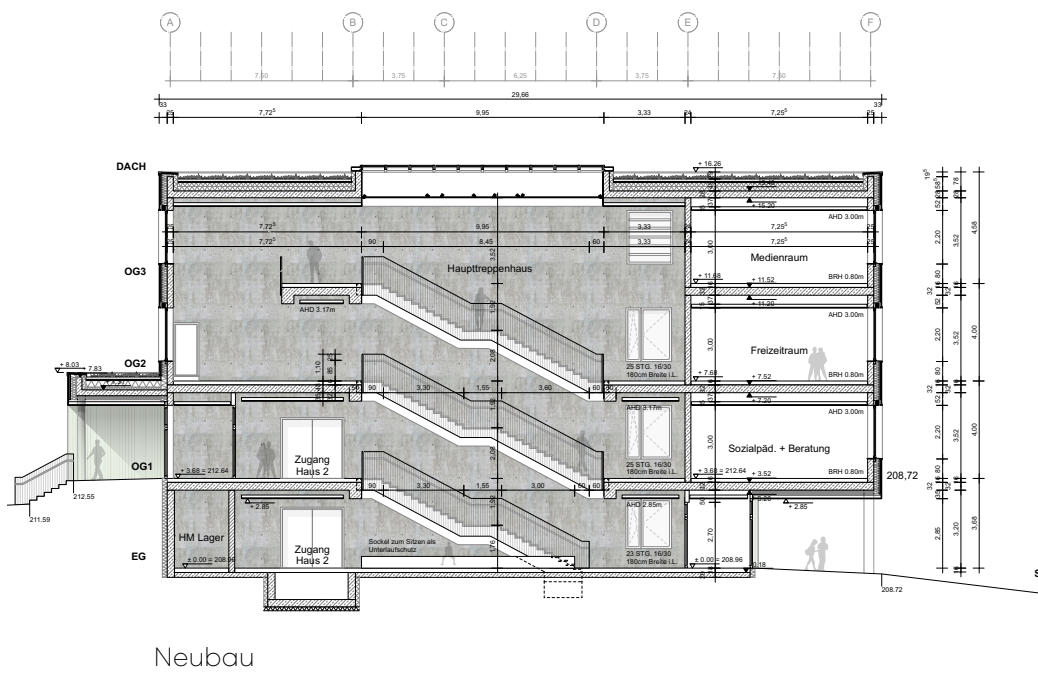


Schnitt B

Haus 3
Grundriss EG

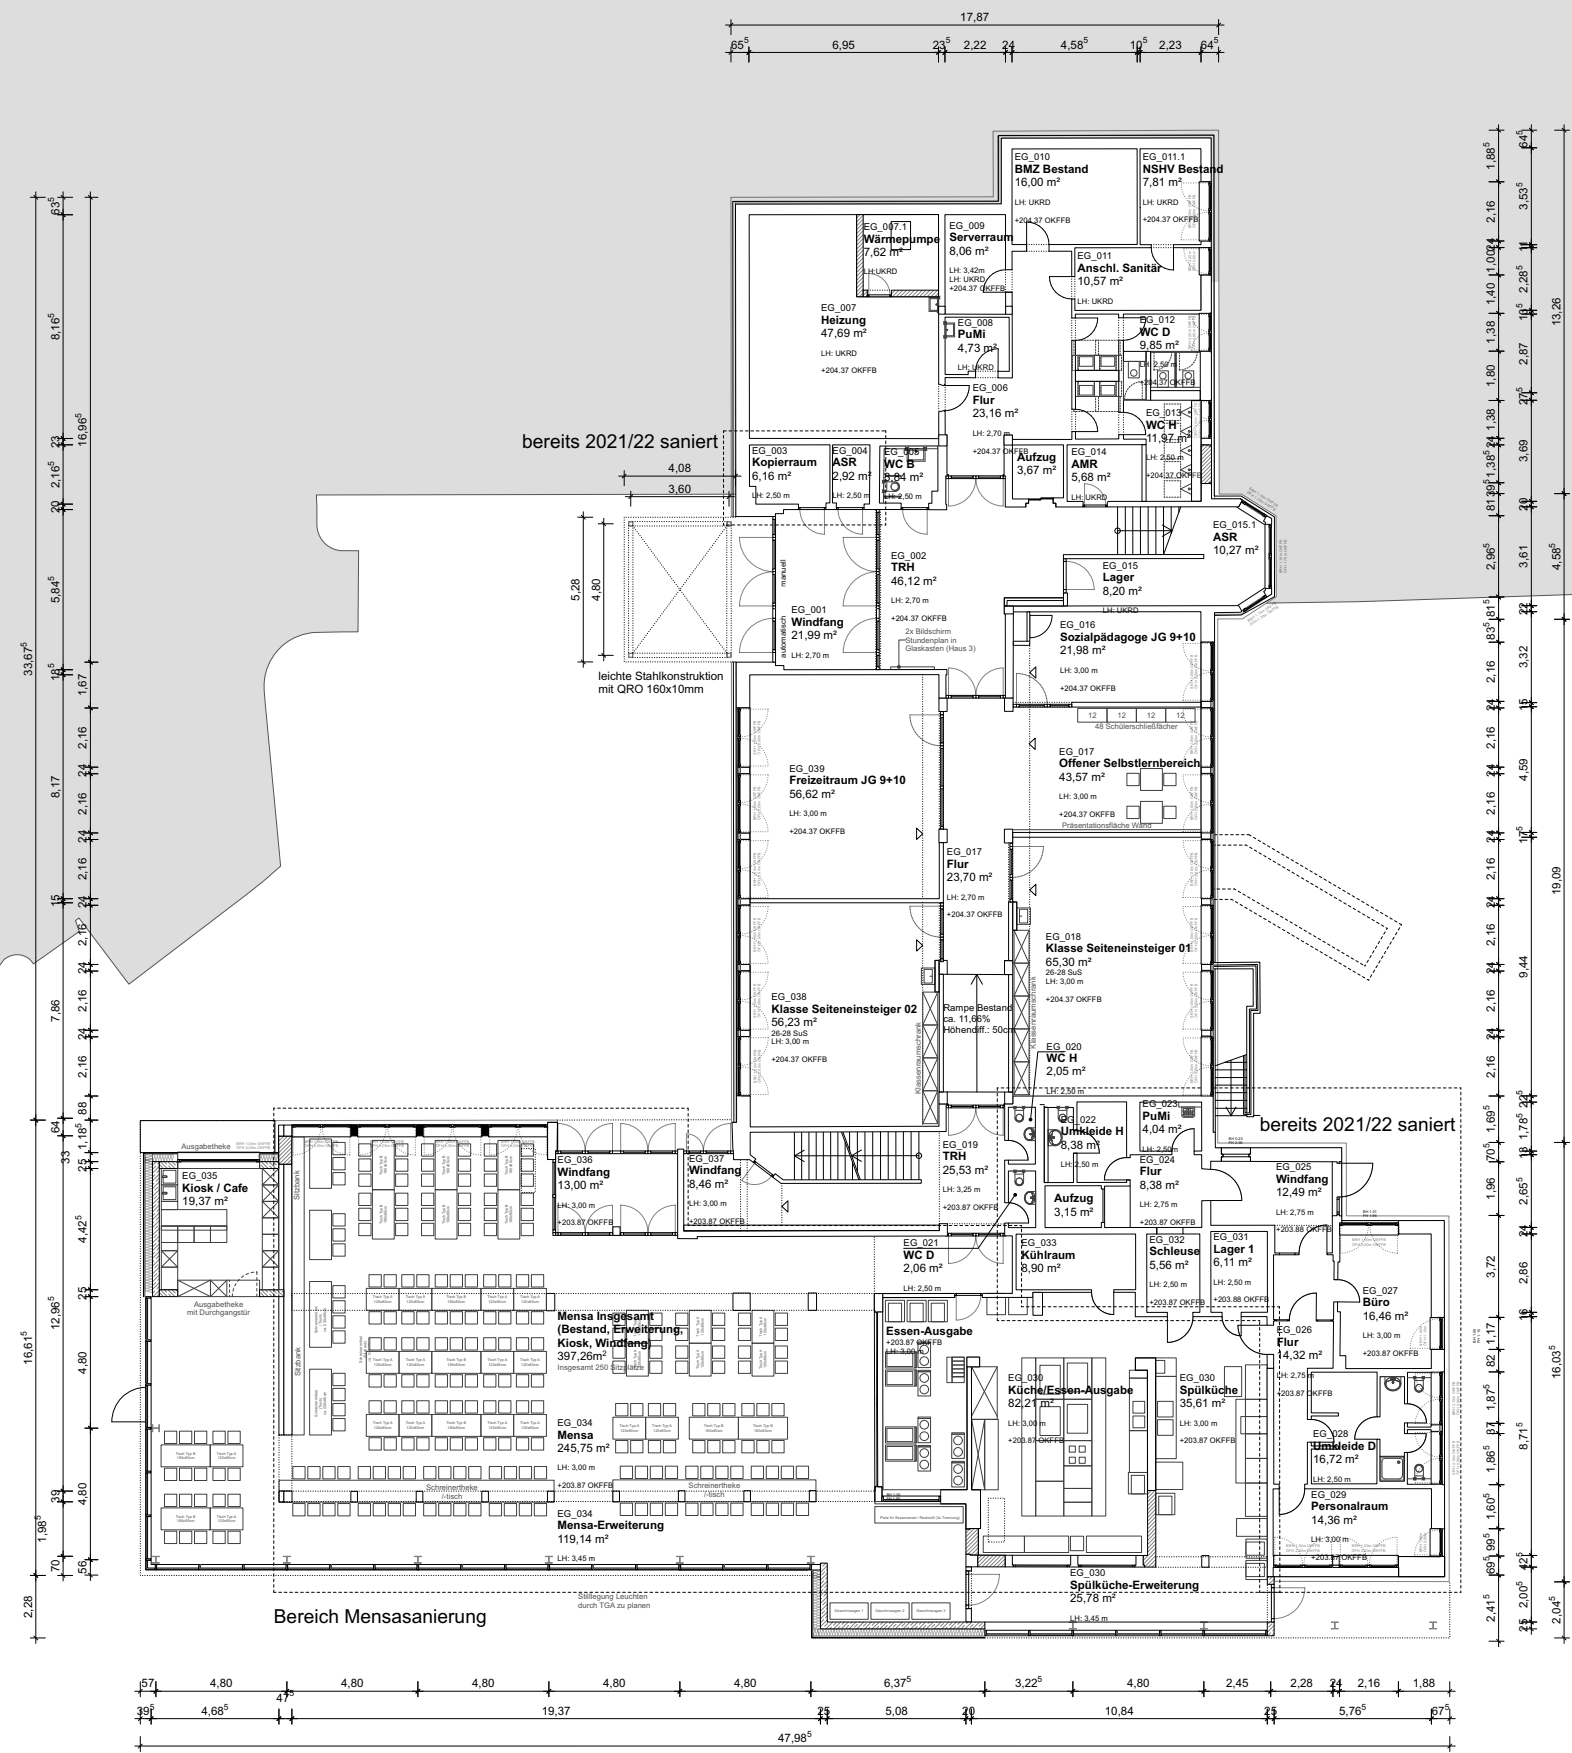


Haus 3

Grundriss OG1

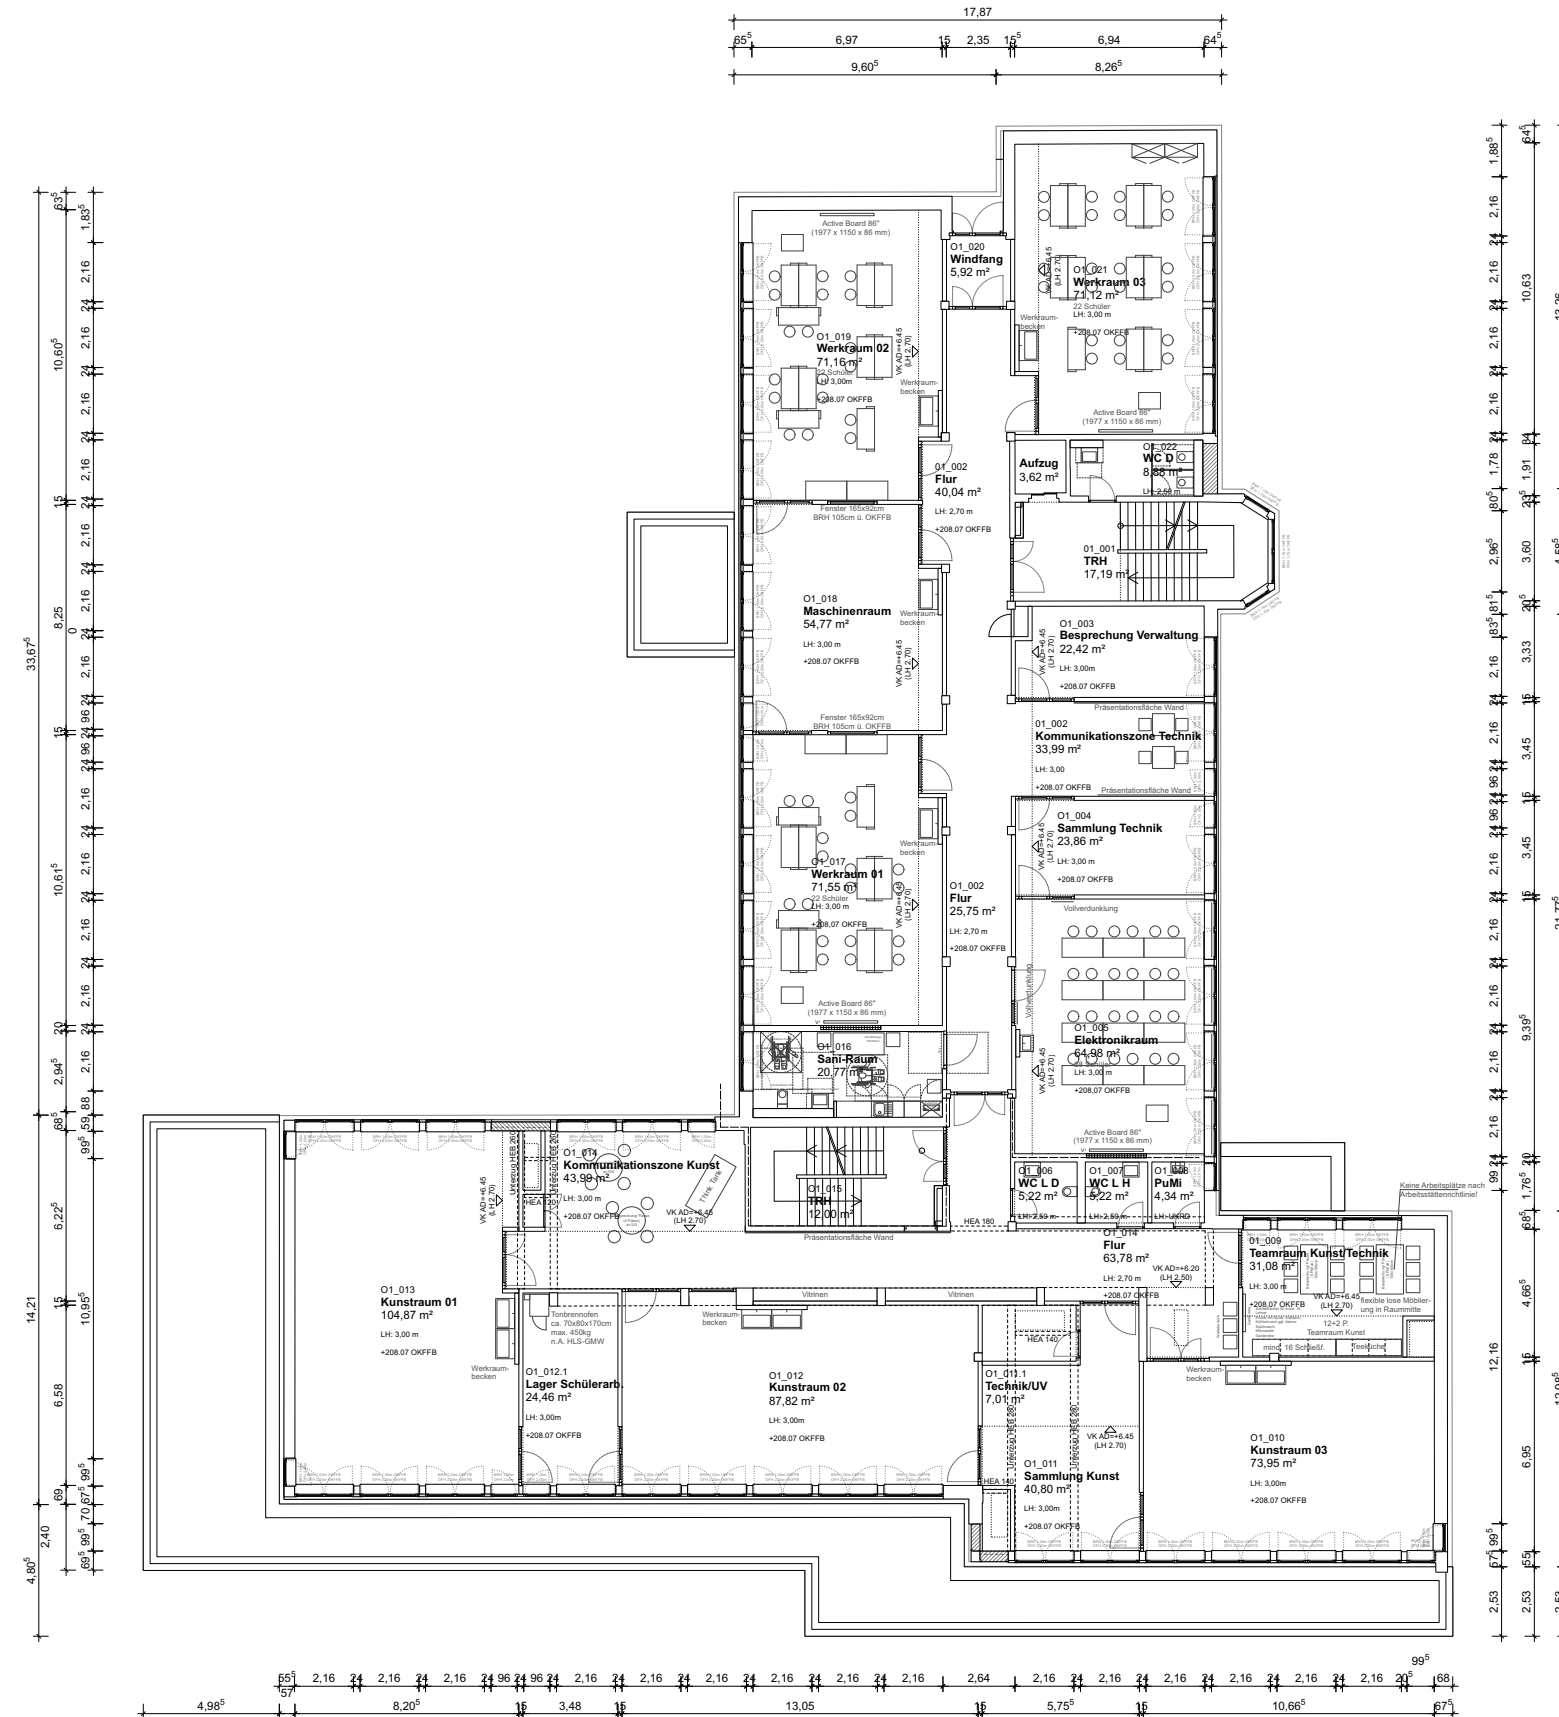


Haus 3

Grundriss OG2

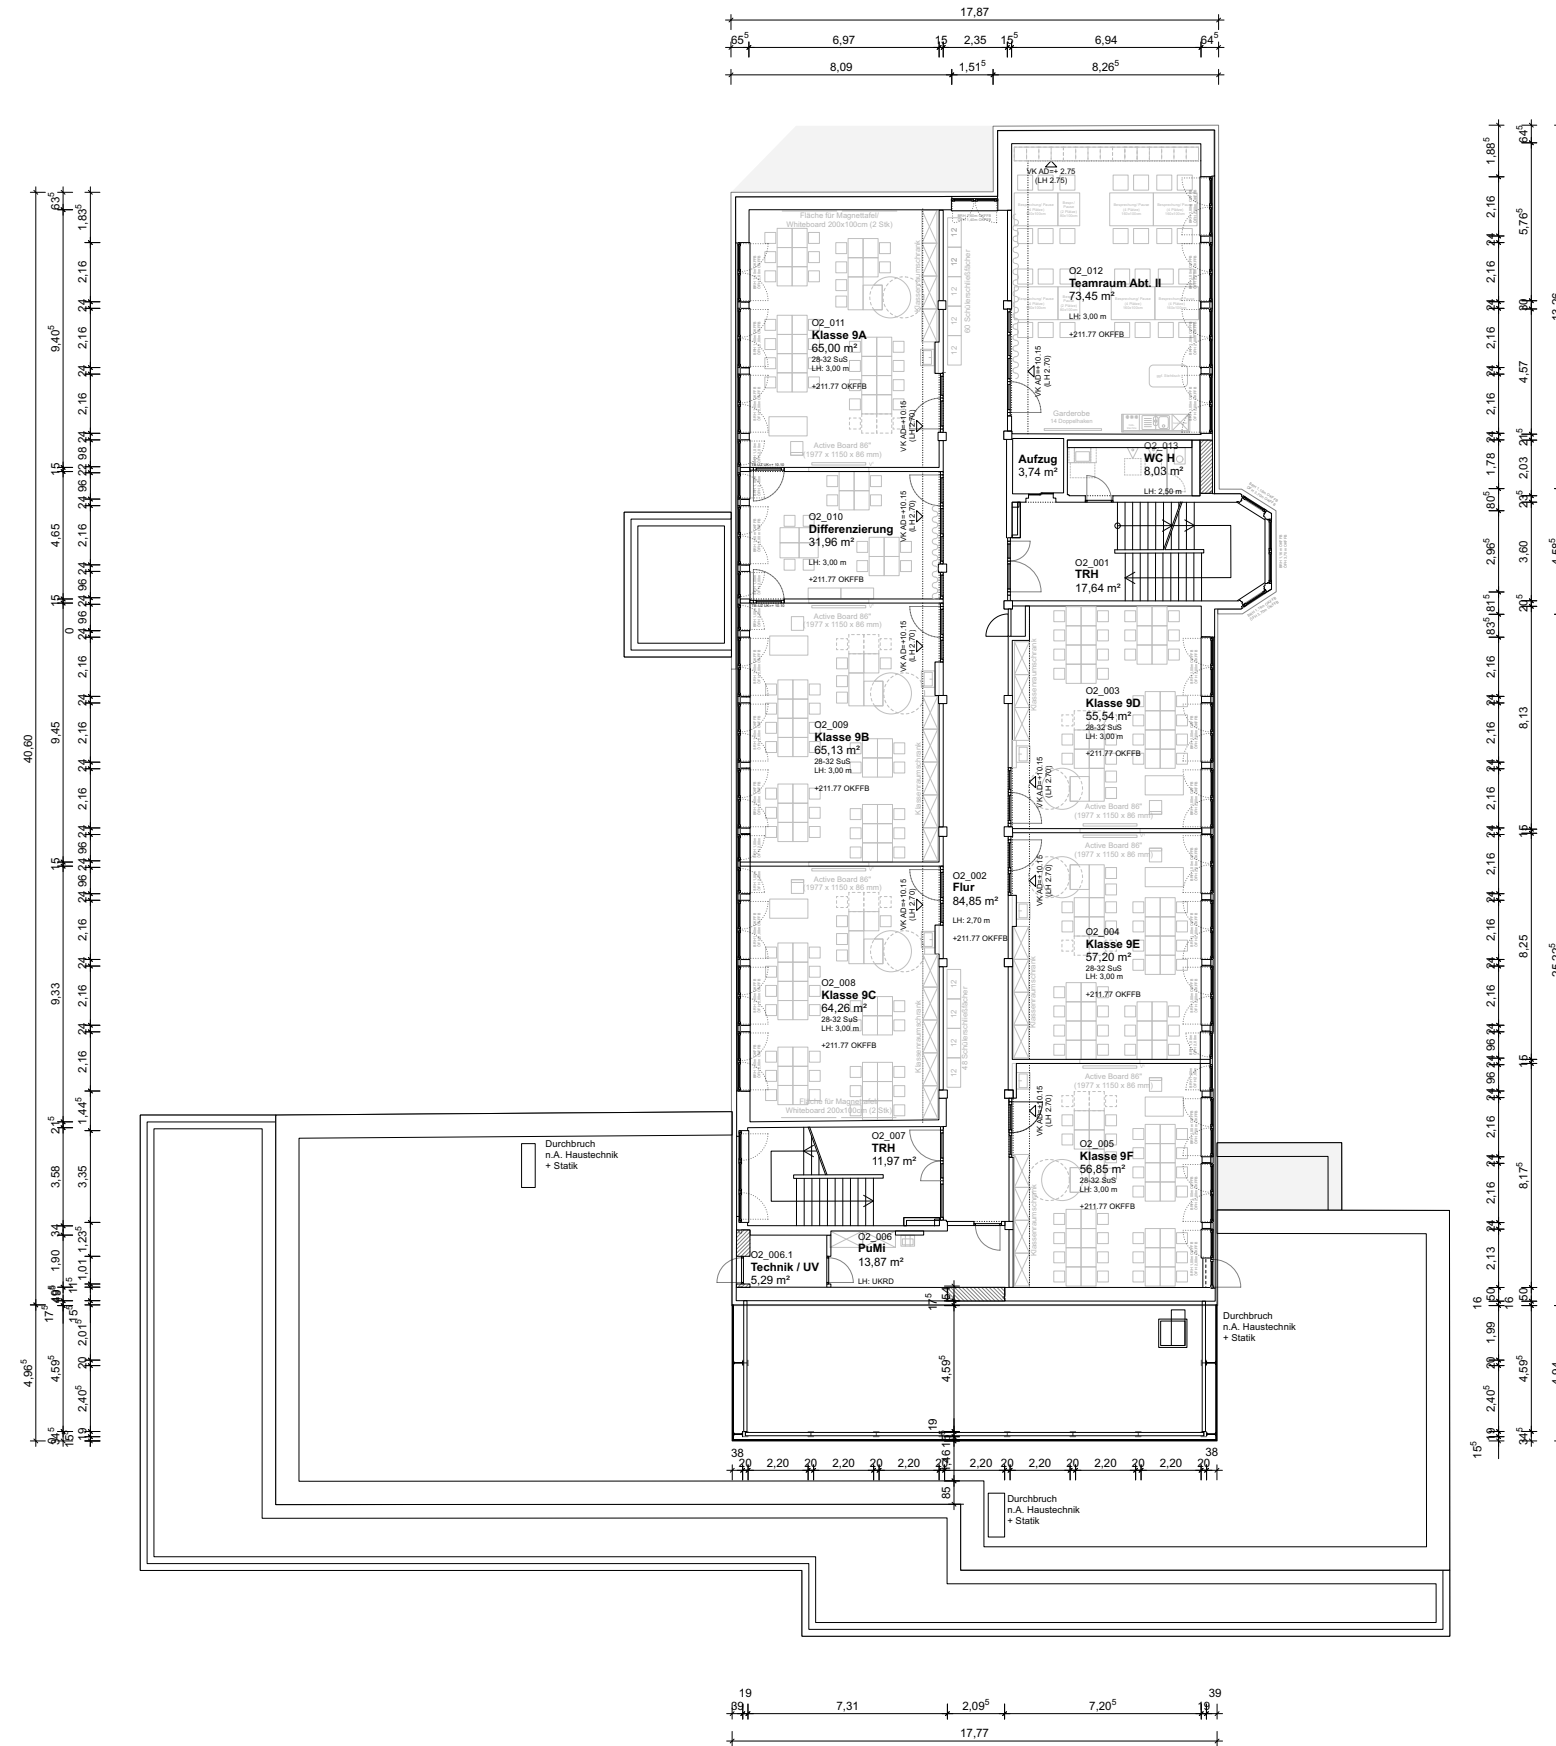


Haus 3

Grundriss OG3

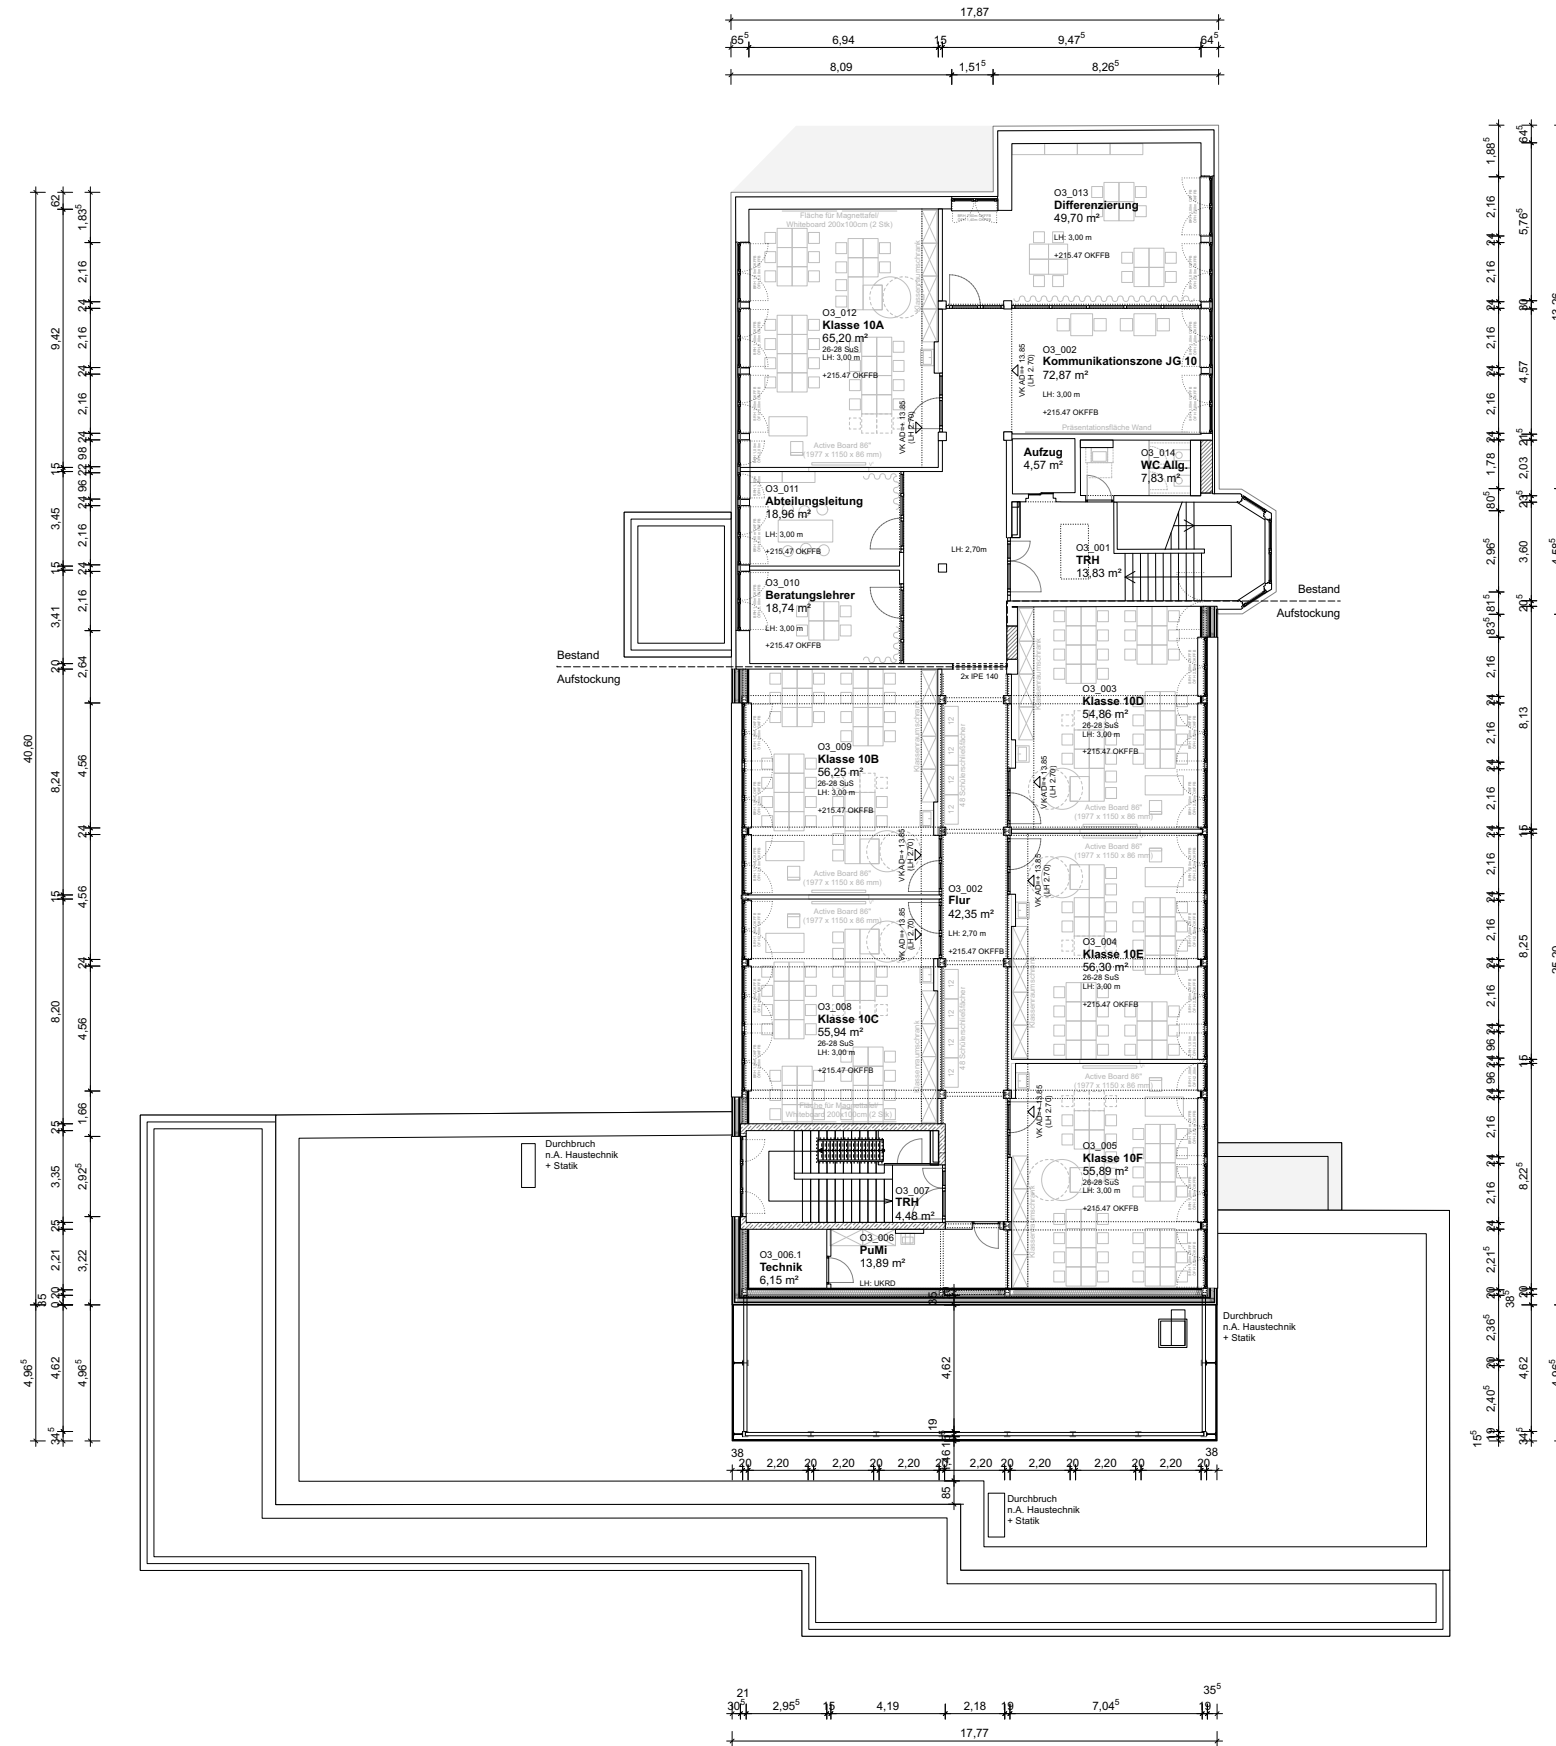


Haus 3
Dachaufsicht

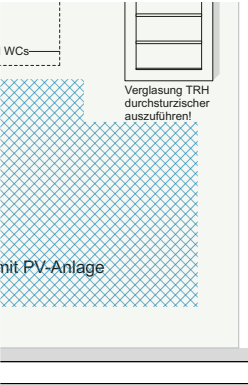

Haus 2 NW-Neubau
Haus 2 Bestand


D2
aus statischen Gründen
keine PV-Anlage möglich

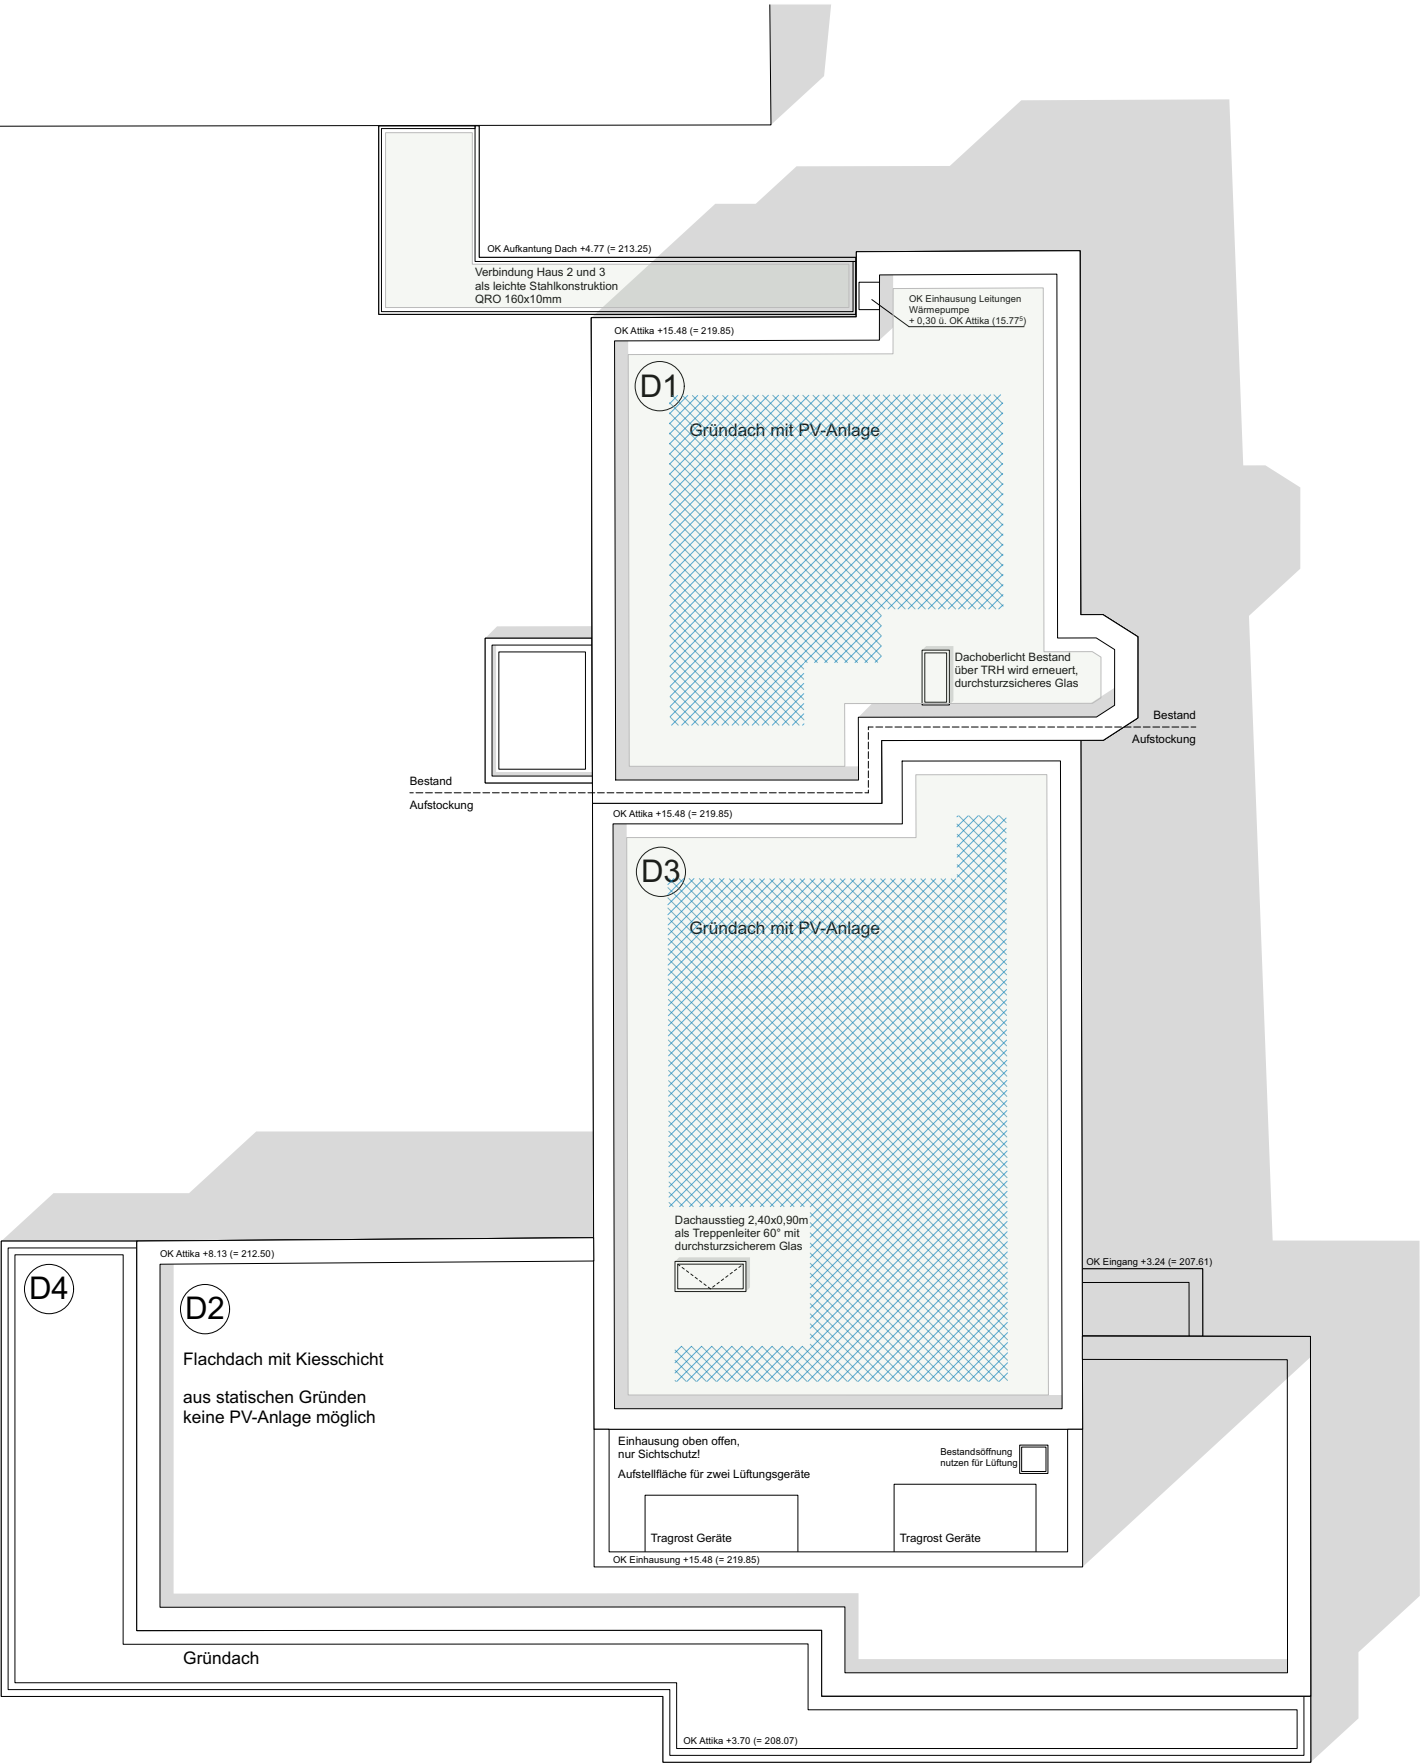


Gründach

Flächen für PV-Anlagen

Haus 3
Schnitte

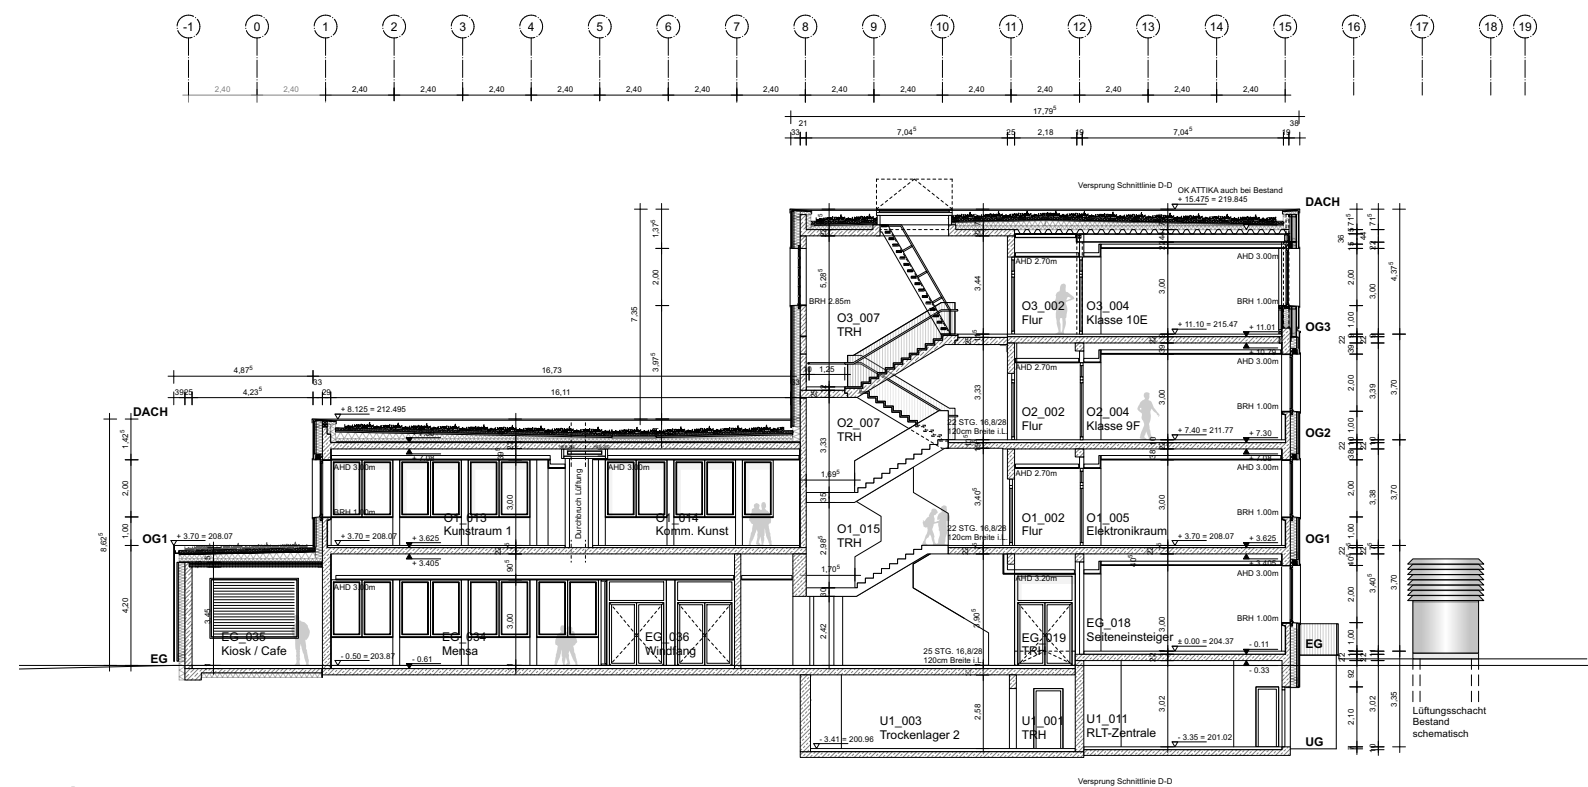

Schnitt A

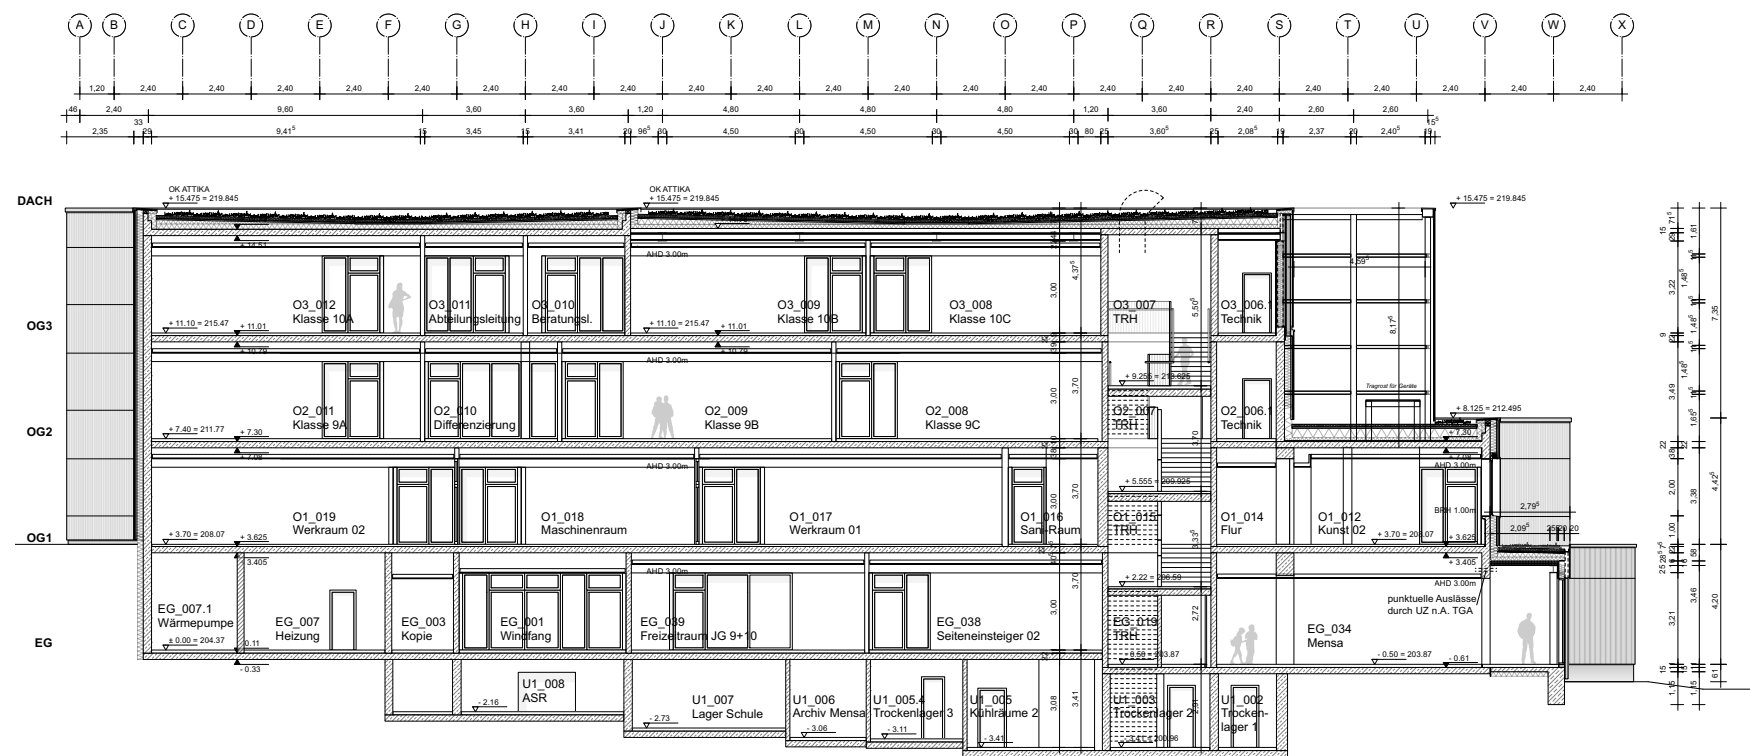


Schnitt B


Inhalt

- Städtebauliches Konzept und Freiraumkonzept
- Grundrisse und Schnitte
- **Fassadenkonzept**

Fassadenkonzept
Haus 2 + 3 - Übersicht Gebäudeteile

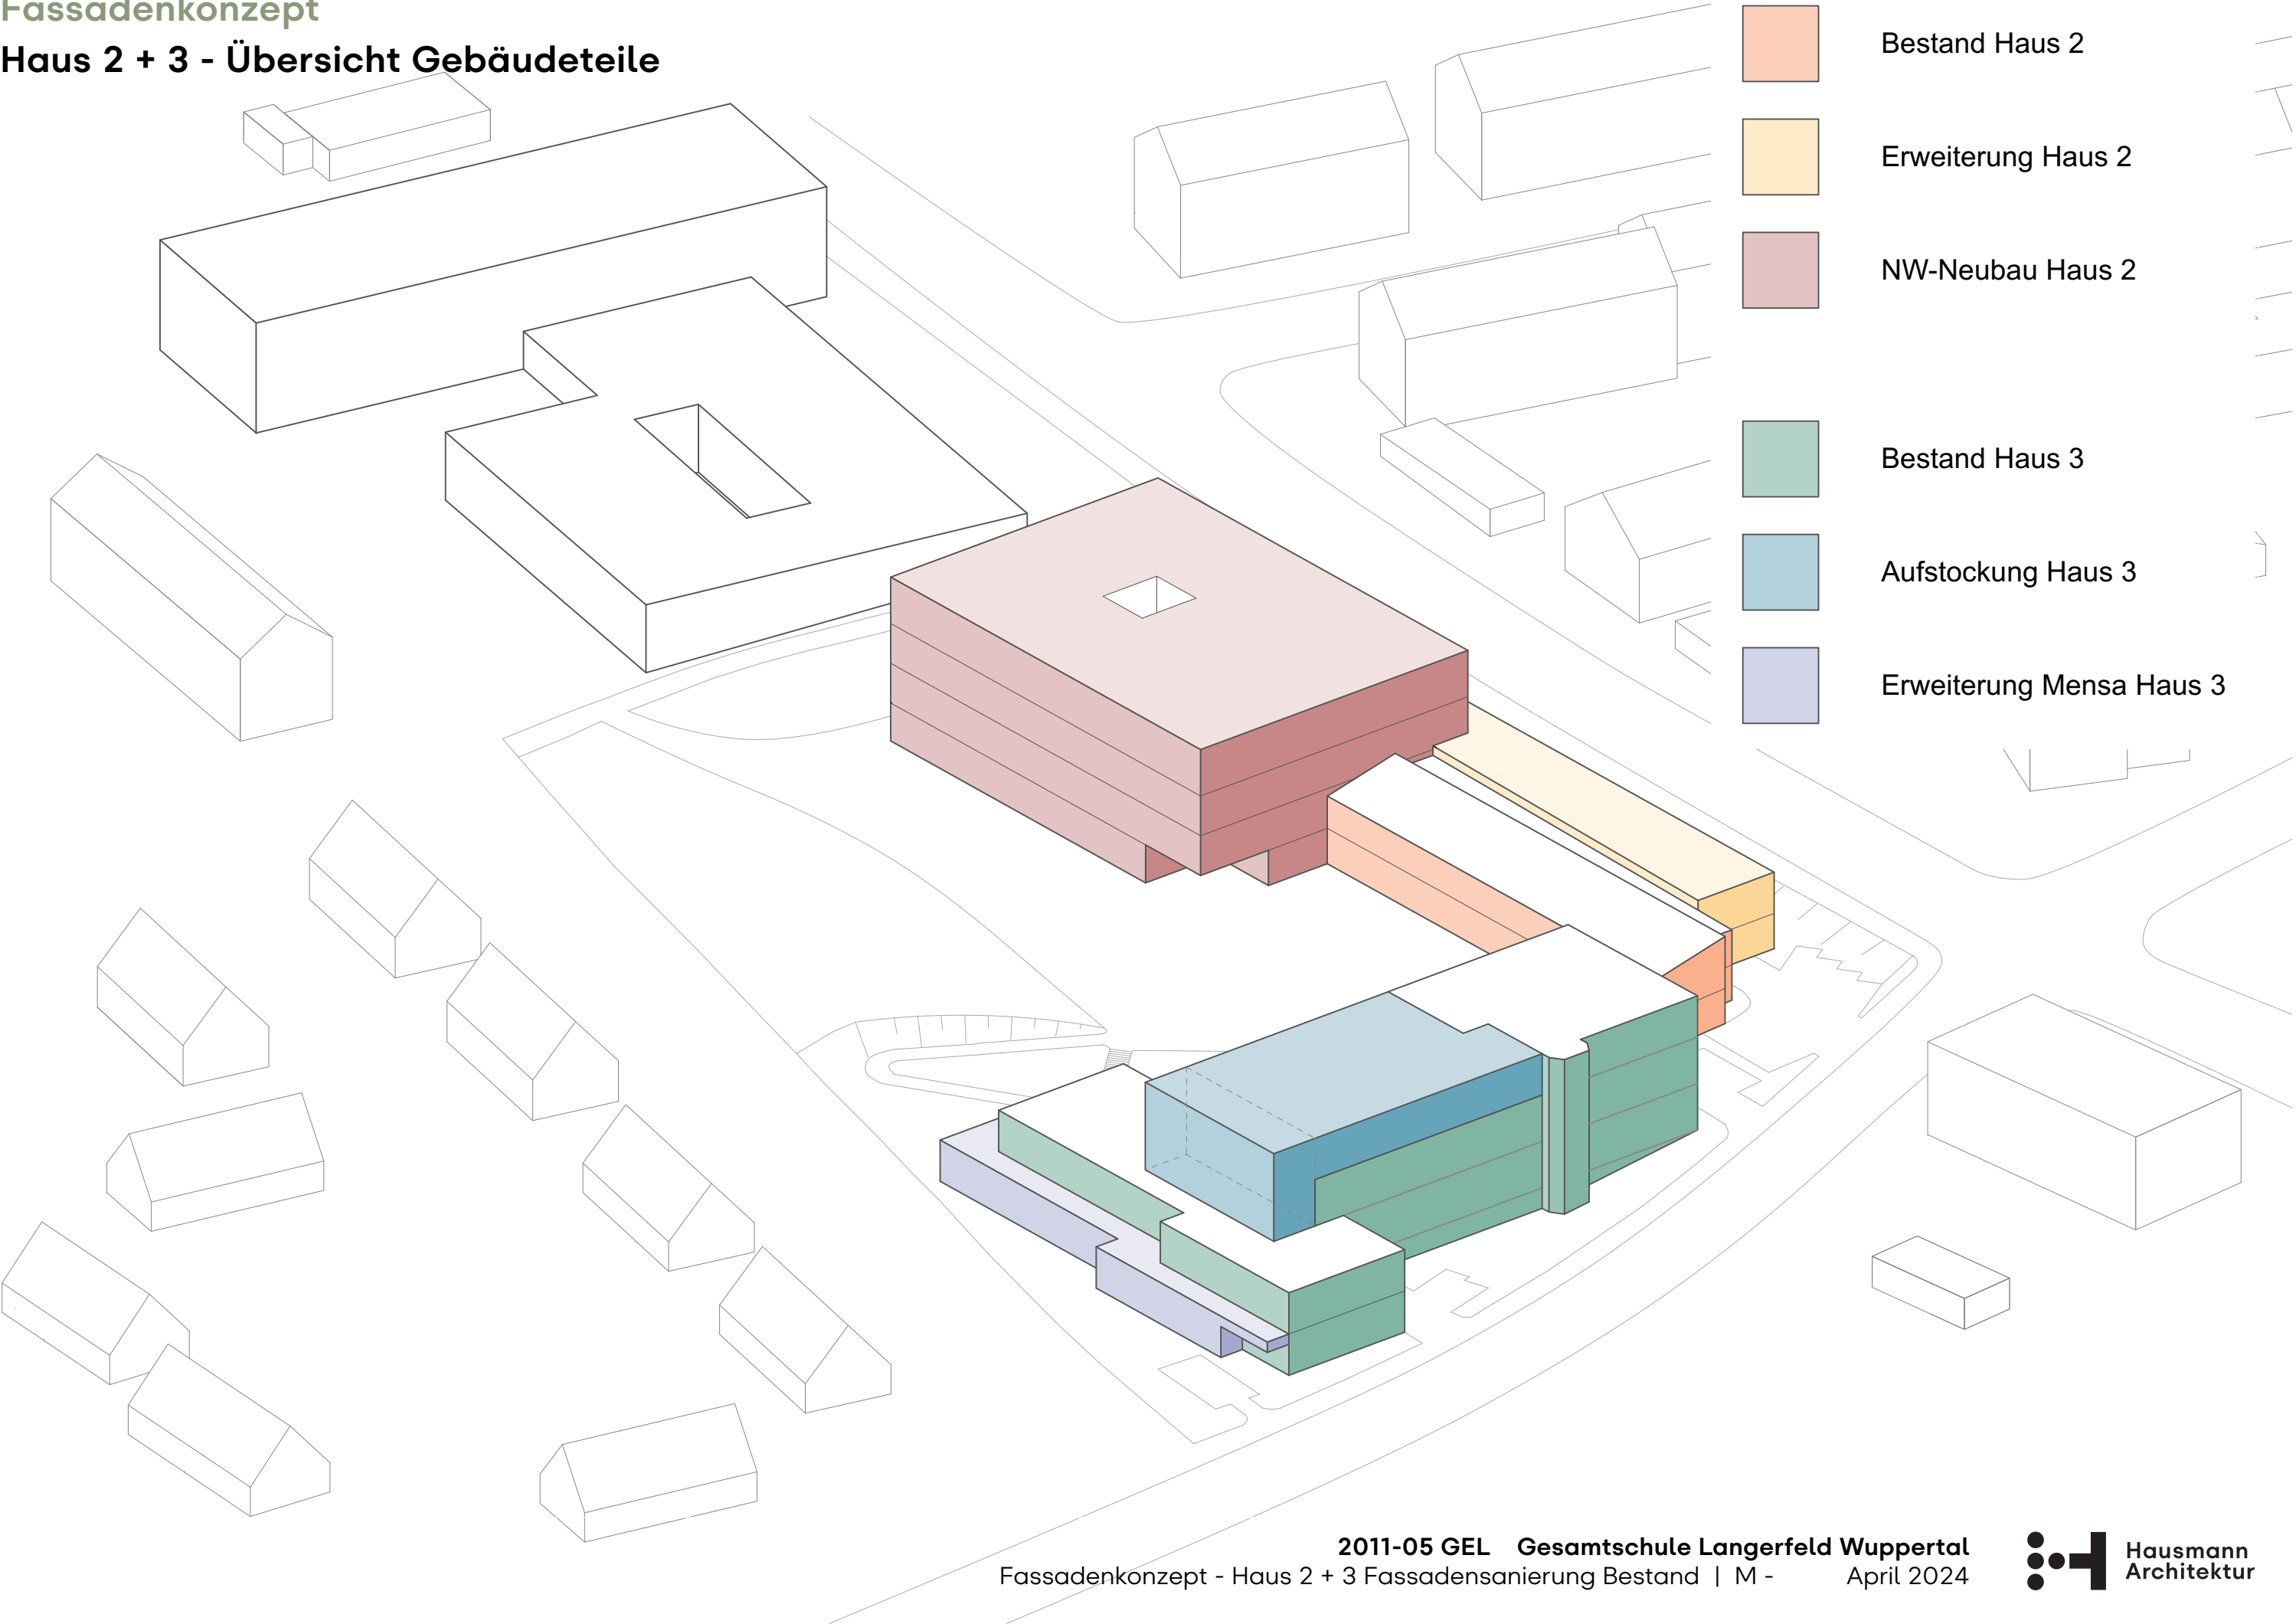


Fassadenkonzept
zusammenhängendes Ensemble
mit ablesbarer Aufteilung in BESTAND und NEU

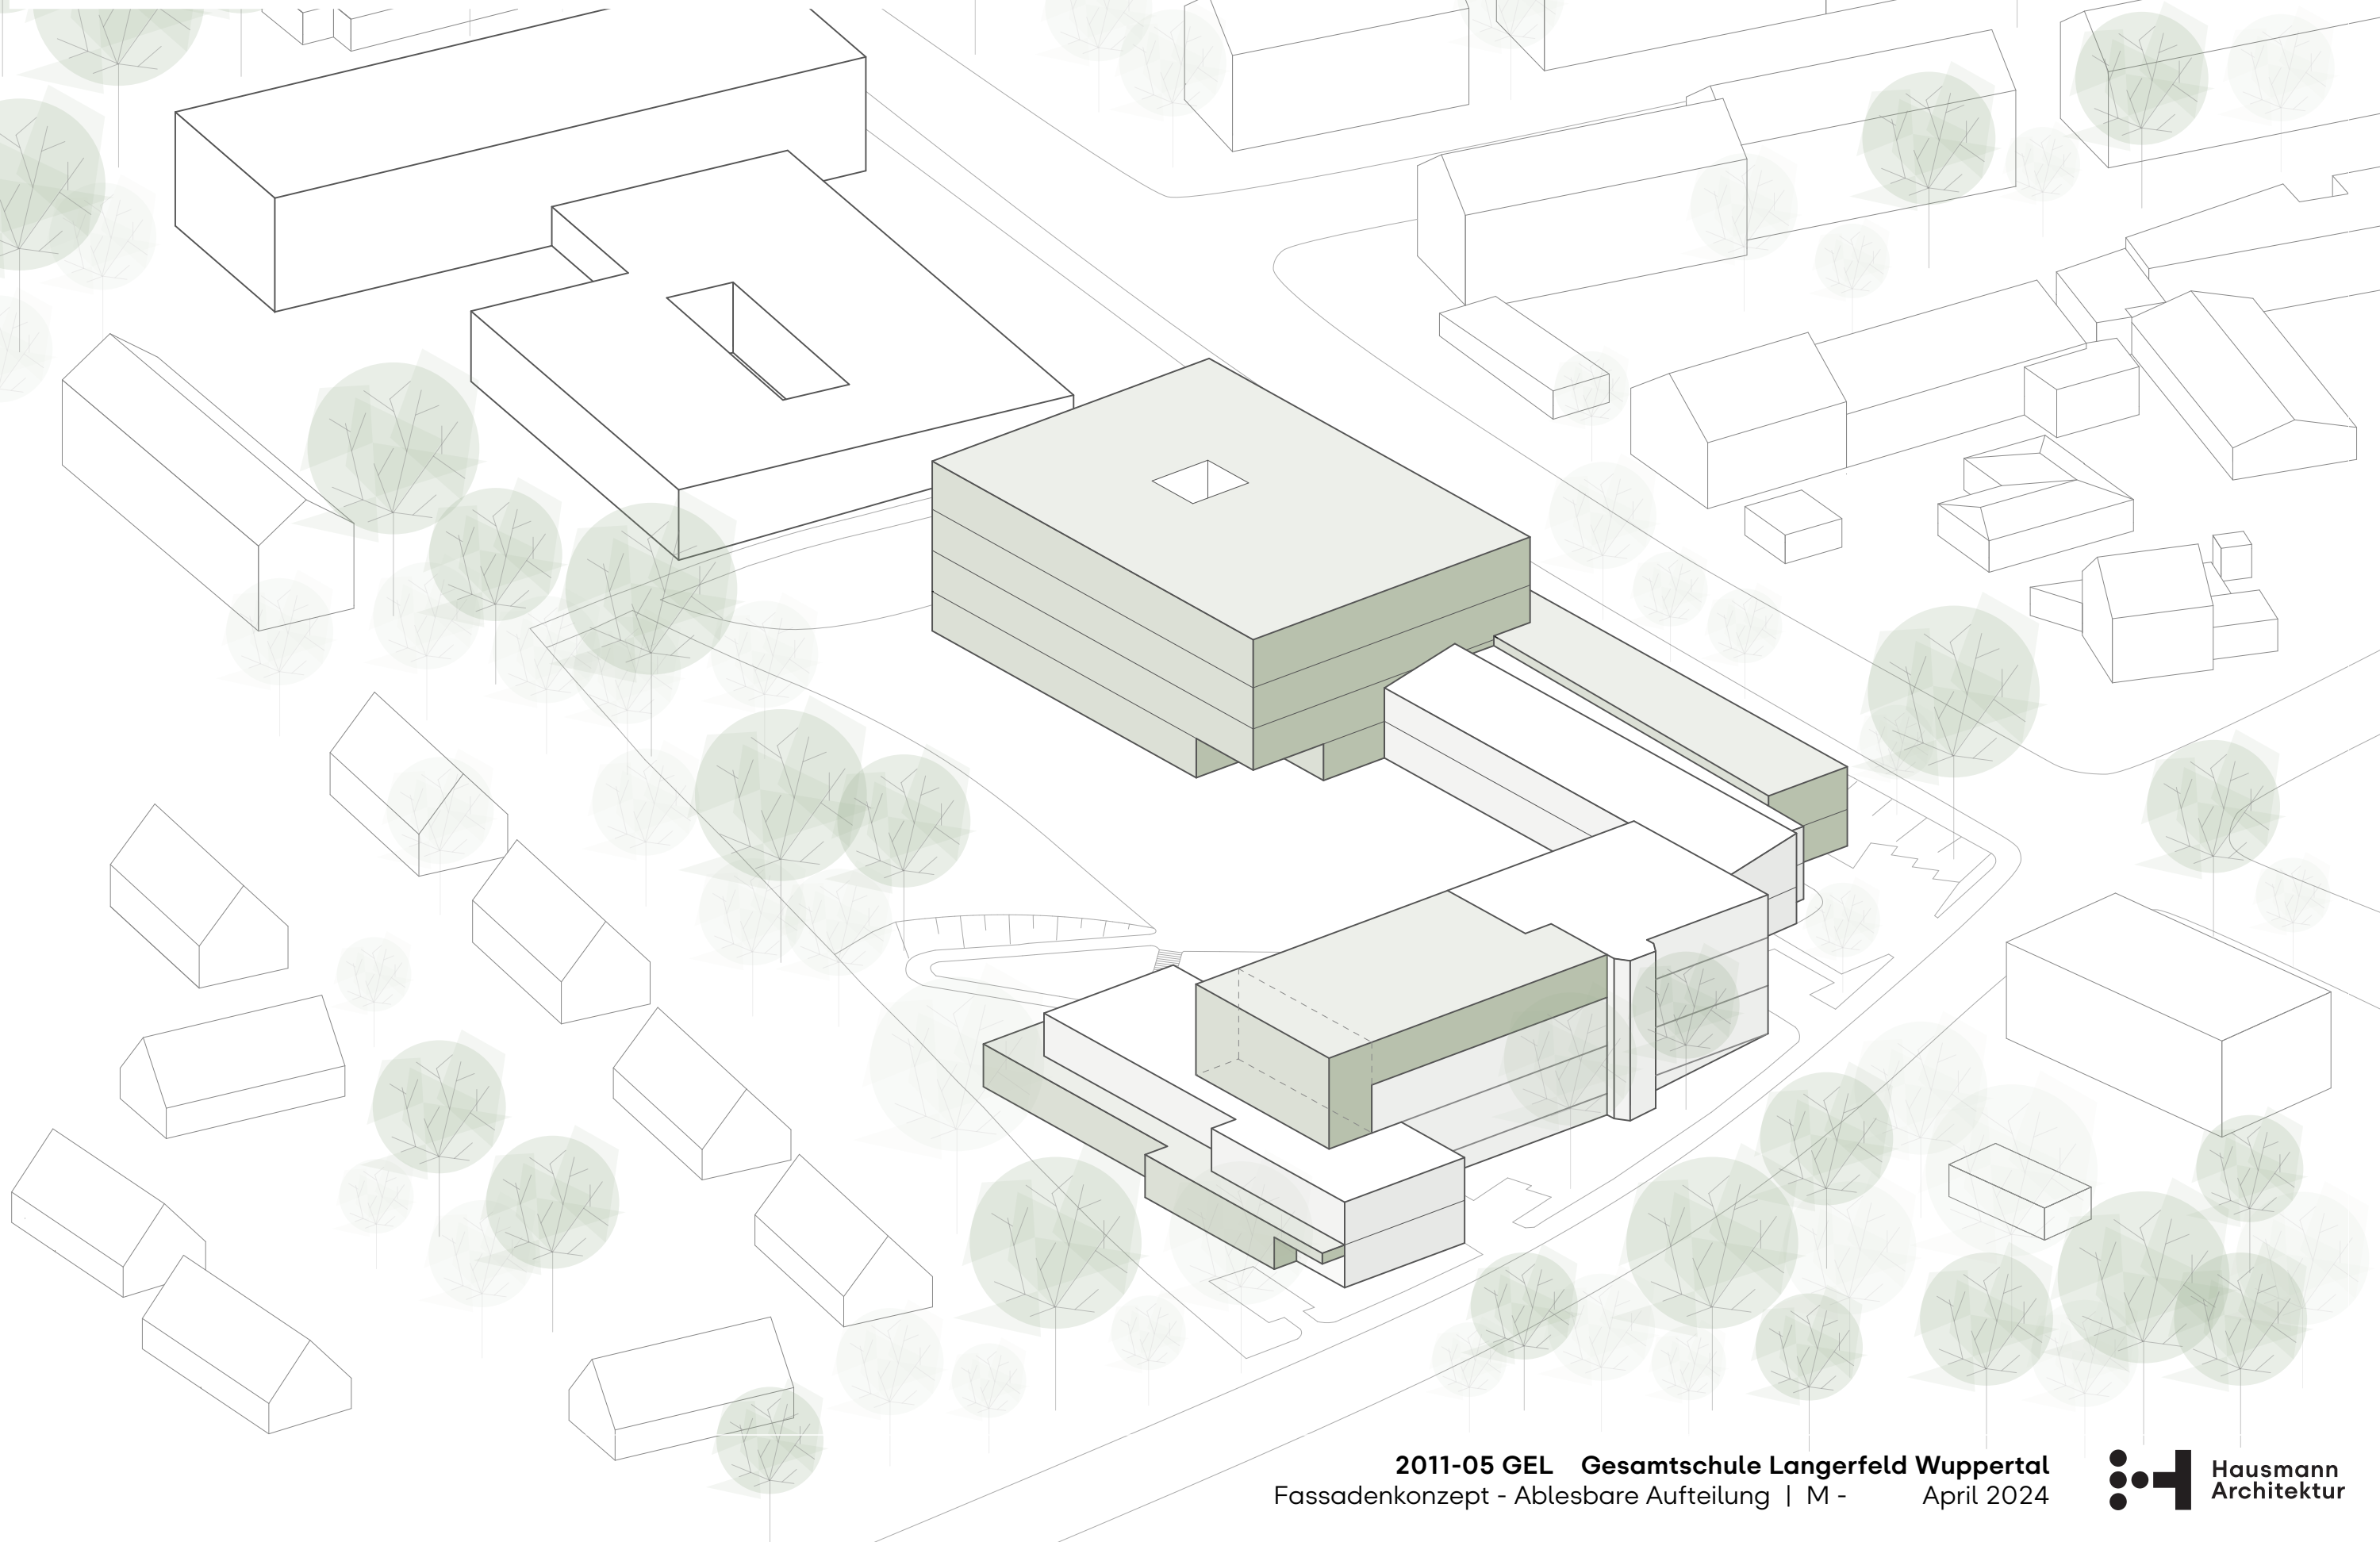




Bestand

- Vielzahl an horizontalen und vertikalen Unterteilungen
- kleinteilige Paneelstruktur
- markantes Element: vorgehängter, farbiger Sonnenschutz

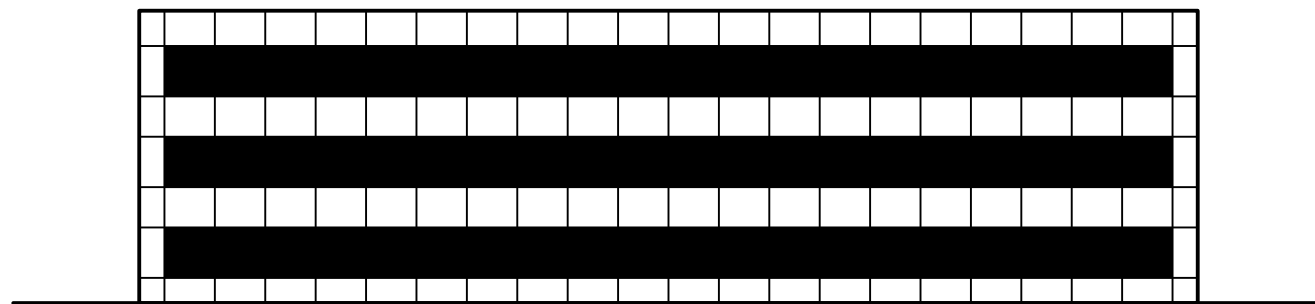

Sanierung

- deutliche, horizontale Gliederung durch Fenster-/ Fassadenbänder
- keine sichtbaren vertikalen Fugen
- Sonnenschutz in Fassade integriert

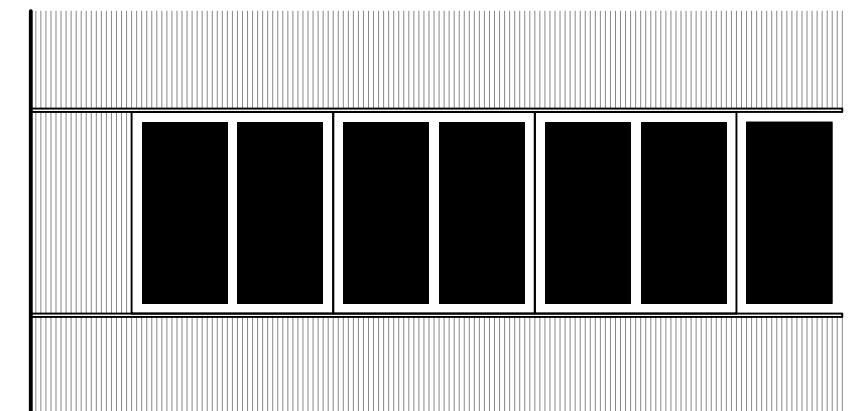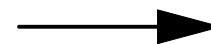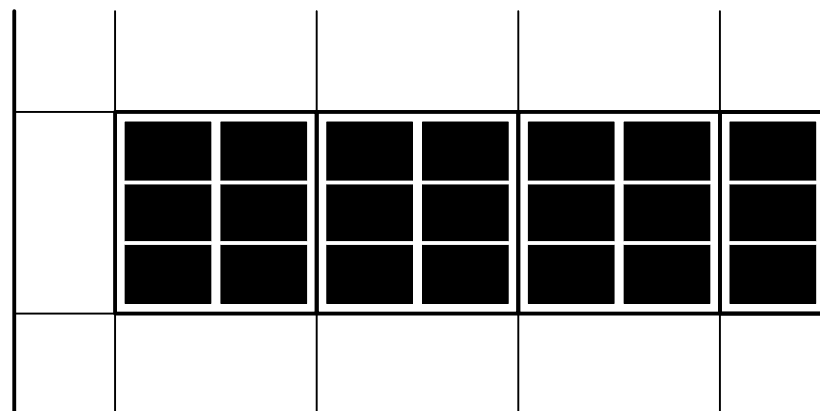


Bestandssanierung


- Horizontalität durch Fensterbänder und fugenloses Material
- farblich zurückhaltend in silbrig-grau
- feine Struktur des Fassadenmaterials erzeugt flächiges Gesamtbild
(durch fugenloses Well-/ Trapezblech)

Neubau


dezente Differenzierung zum Bestand:

- gleiches fugenloses Material wie Bestand, aber andere Struktur und Unterteilung
- frischer und neuer Farbakzent auf dem Schulgelände
- keine Fensterbänder sondern Lochfassade

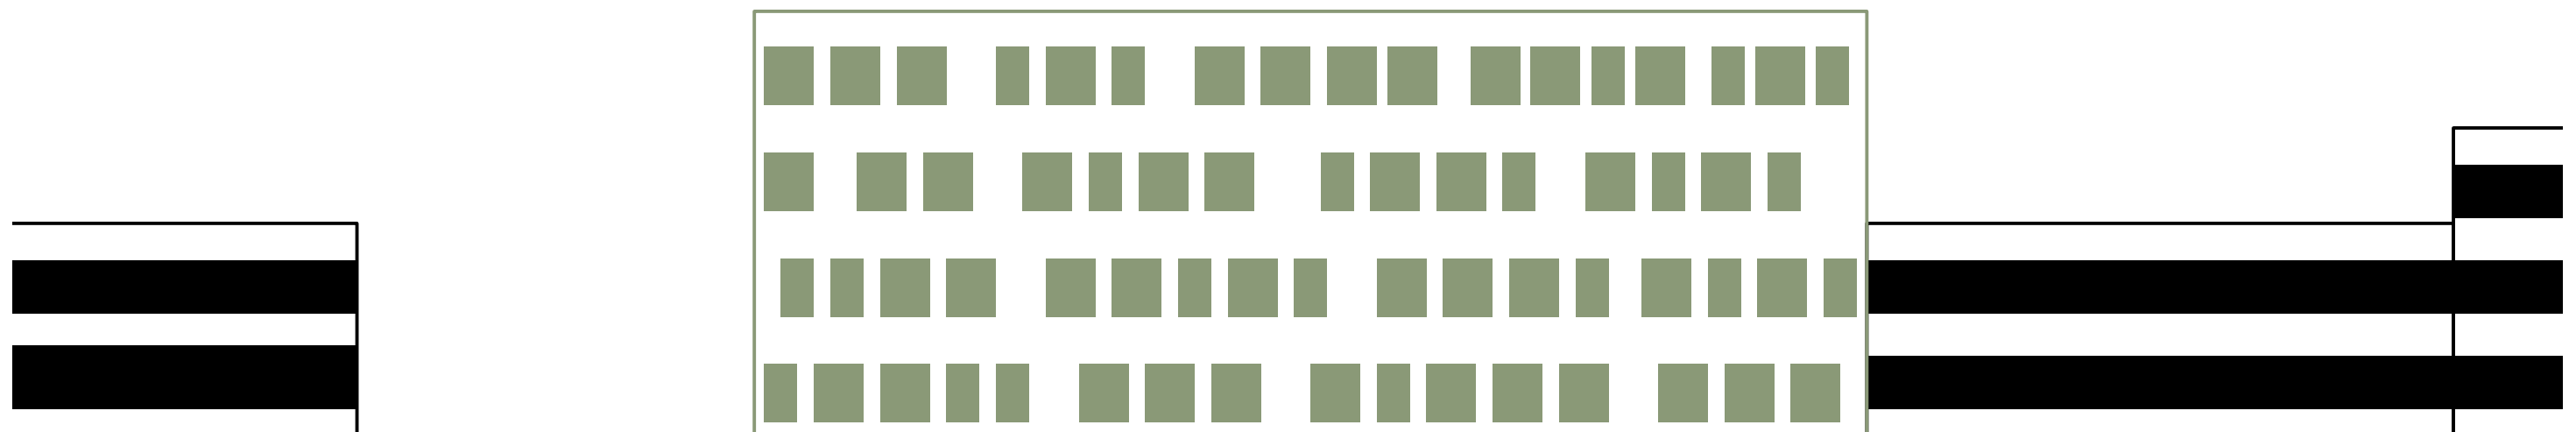

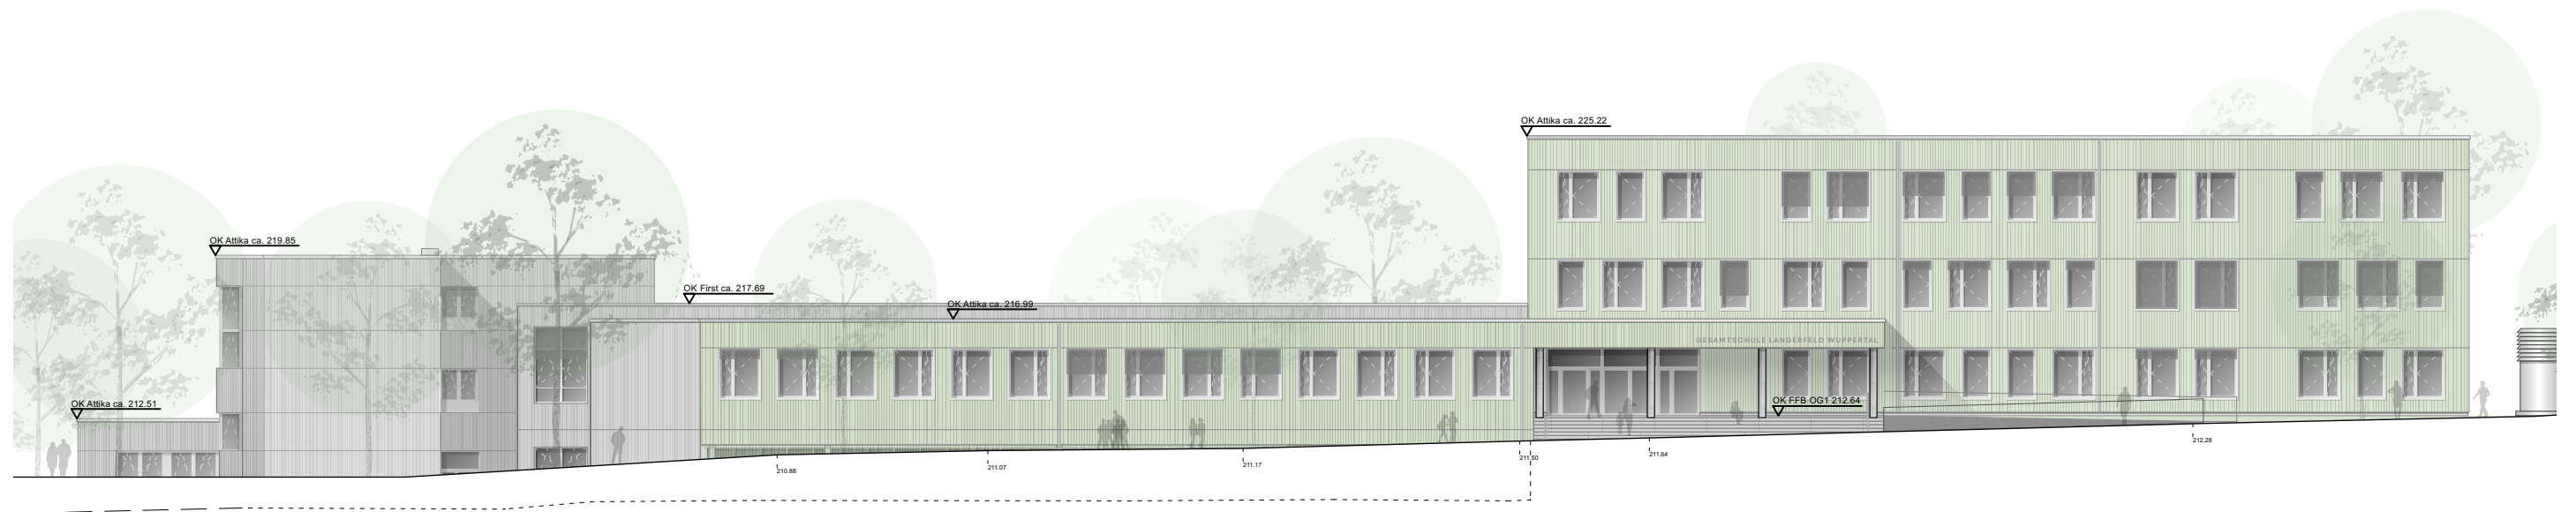

Fassadenkonzept
Ansichten Süd + West

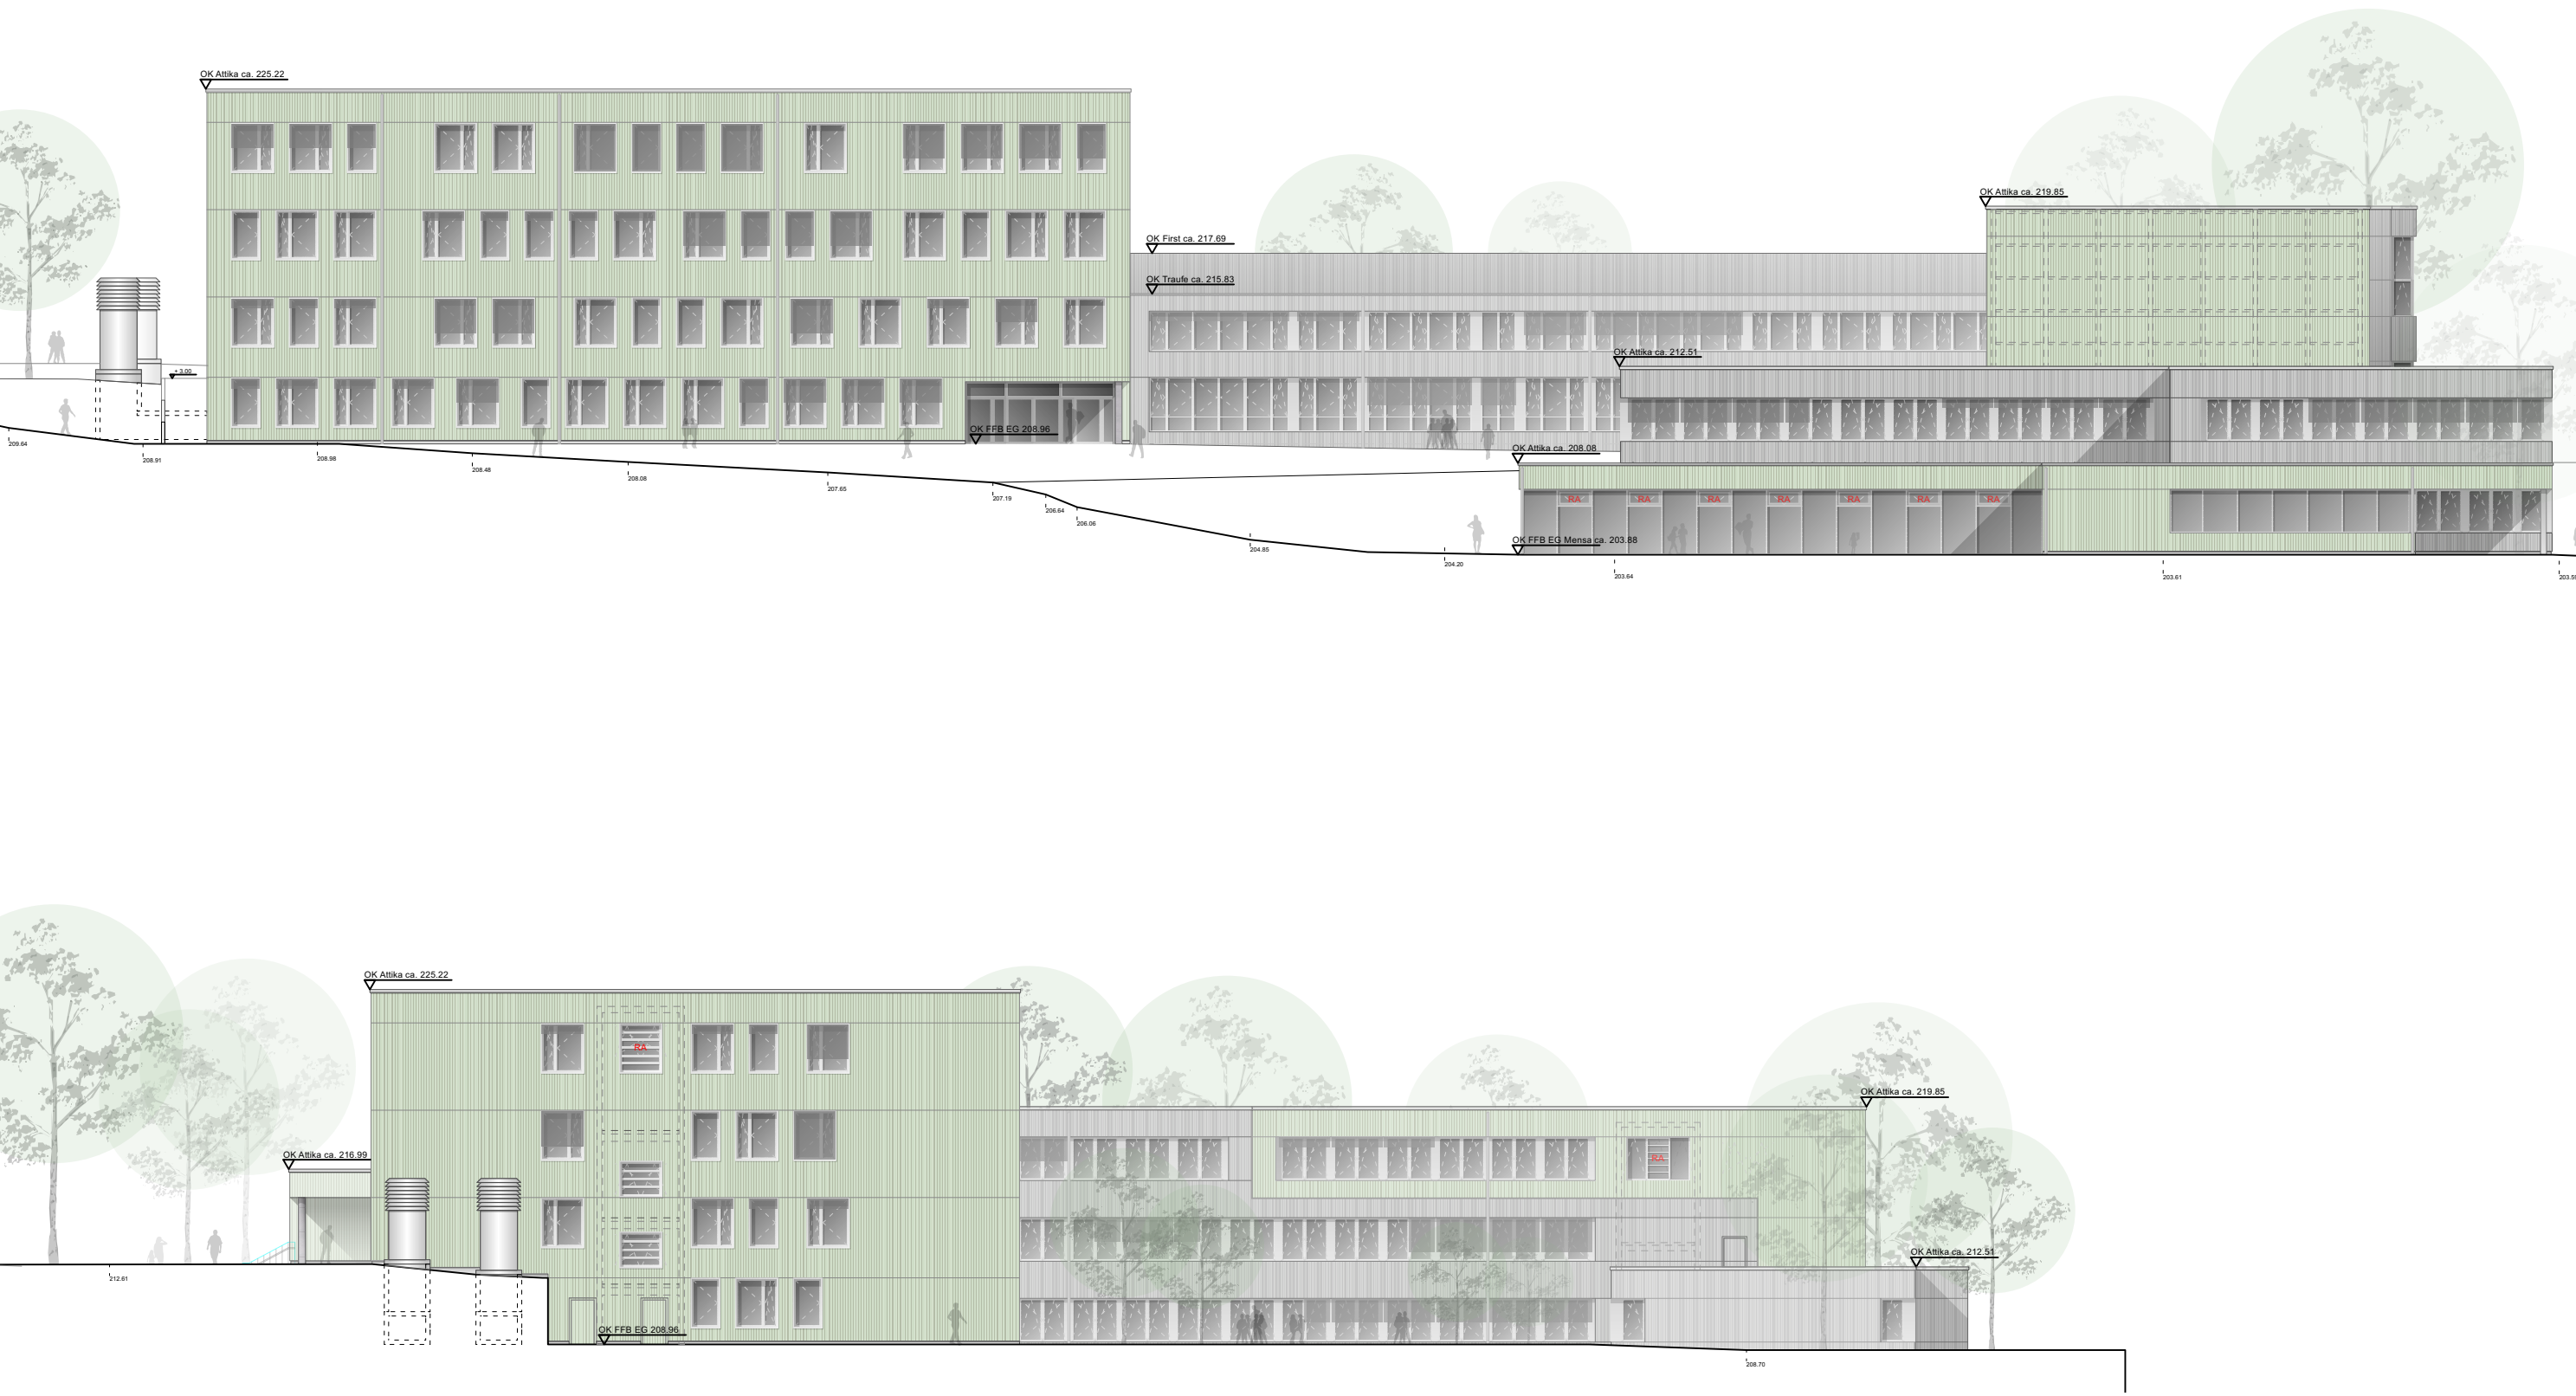

Farbauswahl wird im weiteren Projektverlauf bemustert

DISCLAIMER

Dieses Dokument dient ausschließlich dem internen Gebrauch.

Jegliche Weitergabe und Veröffentlichung ist ausschließlich mit Einwilligung von Hausmann Architektur GmbH zulässig. Soweit Fotos, Grafiken, Abbildung u.Ä., für die keine Nutzungsrechte für einen öffentlichen Gebrauch erteilt worden sind, verwendet werden, kann jede Weitergabe, Vervielfältigung oder Veröffentlichung Ansprüche der Rechteinhaber auslösen. Im Falle einer Weitergabe, Vervielfältigung oder Veröffentlichung dieses Dokumentes, ganz oder in Teilen, schriftlich, elektronisch oder in sonstiger Weise, trifft denjenigen die uneingeschränkte Haftung gegenüber den Inhabern der Rechte. Zudem ist er verpflichtet, Hausmann Architektur GmbH von allen Ansprüchen Dritter in diesem Zusammenhang freizustellen.

Präsentation Entwurf: Gesamtschule Langerfeld Wuppertal für die Ausschüsse der Stadt Wuppertal

Vielen Dank!

