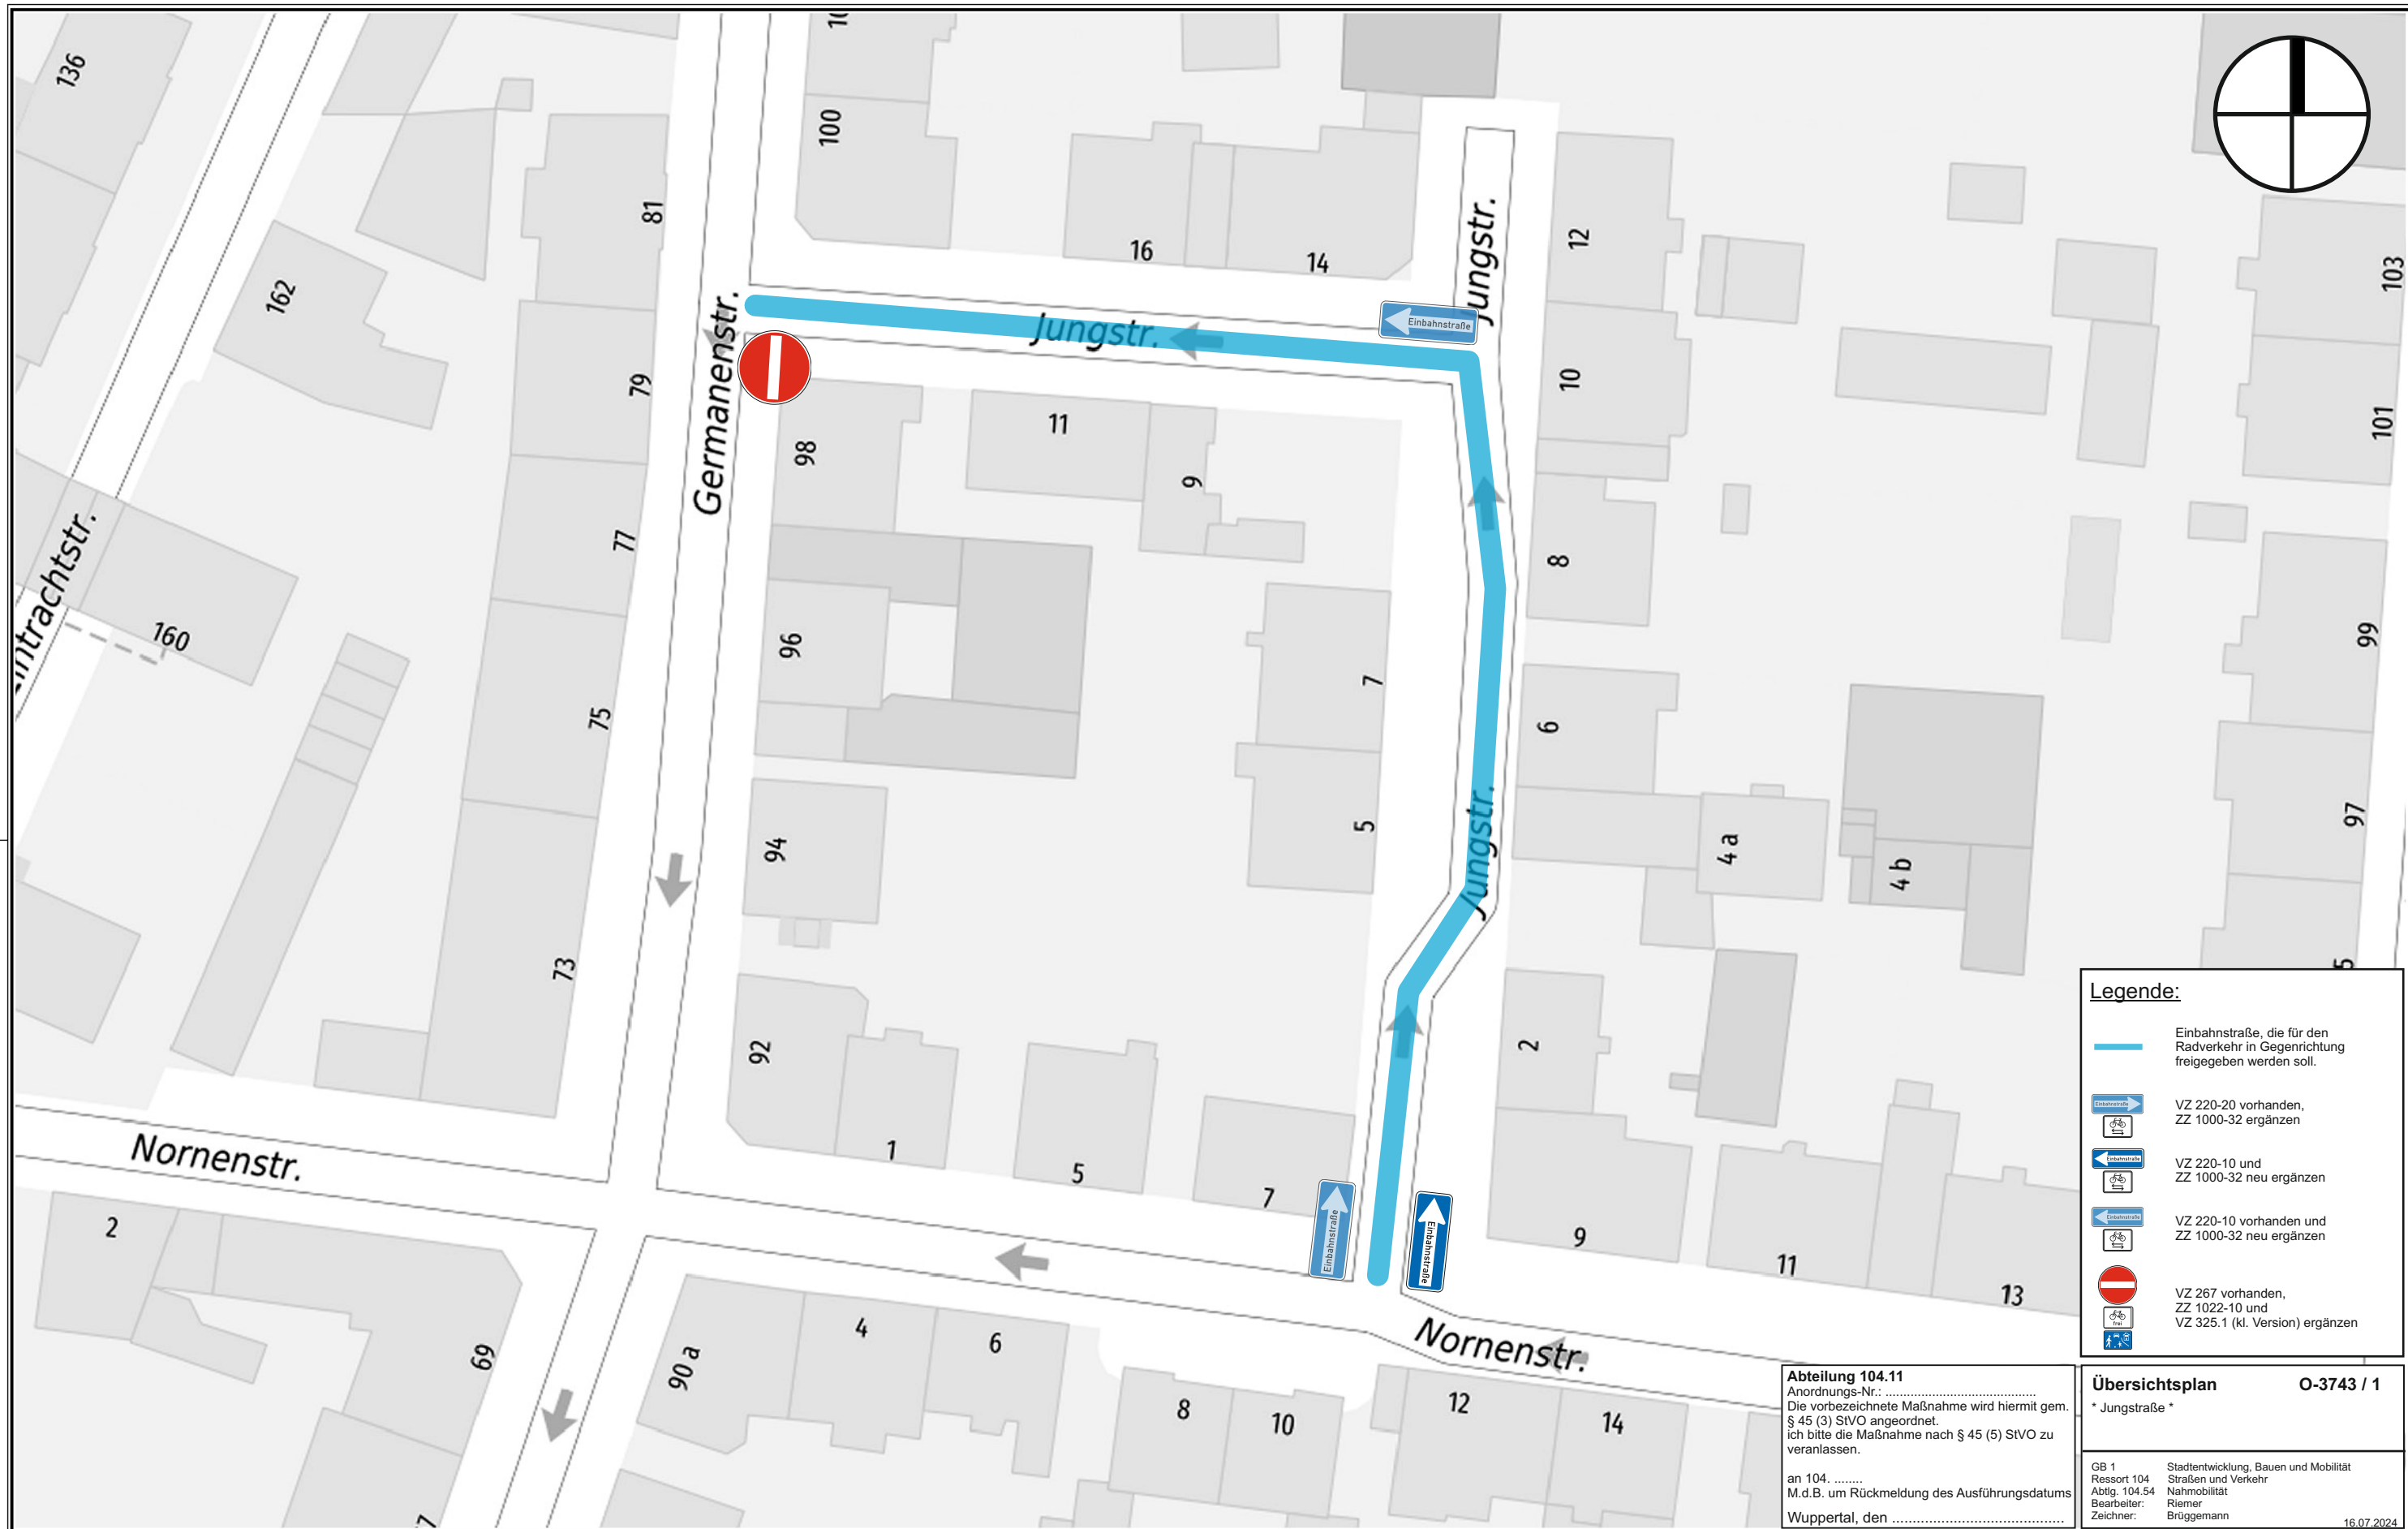


Legende:

- Einbahnstraße, die für den Radverkehr in Gegenrichtung freigegeben werden soll.
- VZ 220-20 vorhanden, ZZ 1000-32 ergänzen
- VZ 220-10 und ZZ 1000-32 neu ergänzen
- VZ 220-10 vorhanden und ZZ 1000-32 neu ergänzen
- VZ 267 vorhanden, ZZ 1022-10 und VZ 325.1 (kl. Version) ergänzen

Abteilung 104.11
Anordnungs-Nr.:
Die vorbezeichnete Maßnahme wird hiermit gem.
§ 45 (3) StVO angeordnet.
Ich bitte die Maßnahme nach § 45 (5) StVO zu
veranlassen.
an 104.
M.d.B. um Rückmeldung des Ausführungsdatums
Wuppertal, den

Übersichtsplan O-3743 / 1
* Jungstraße *

GB 1 Ressort 104 Abtlig. 104.54 Bearbeiter: Zeichner:	Stadtentwicklung, Bauen und Mobilität Straßen und Verkehr Nahmobilität Riemer Brüggemann
---	--

16.07.2024