


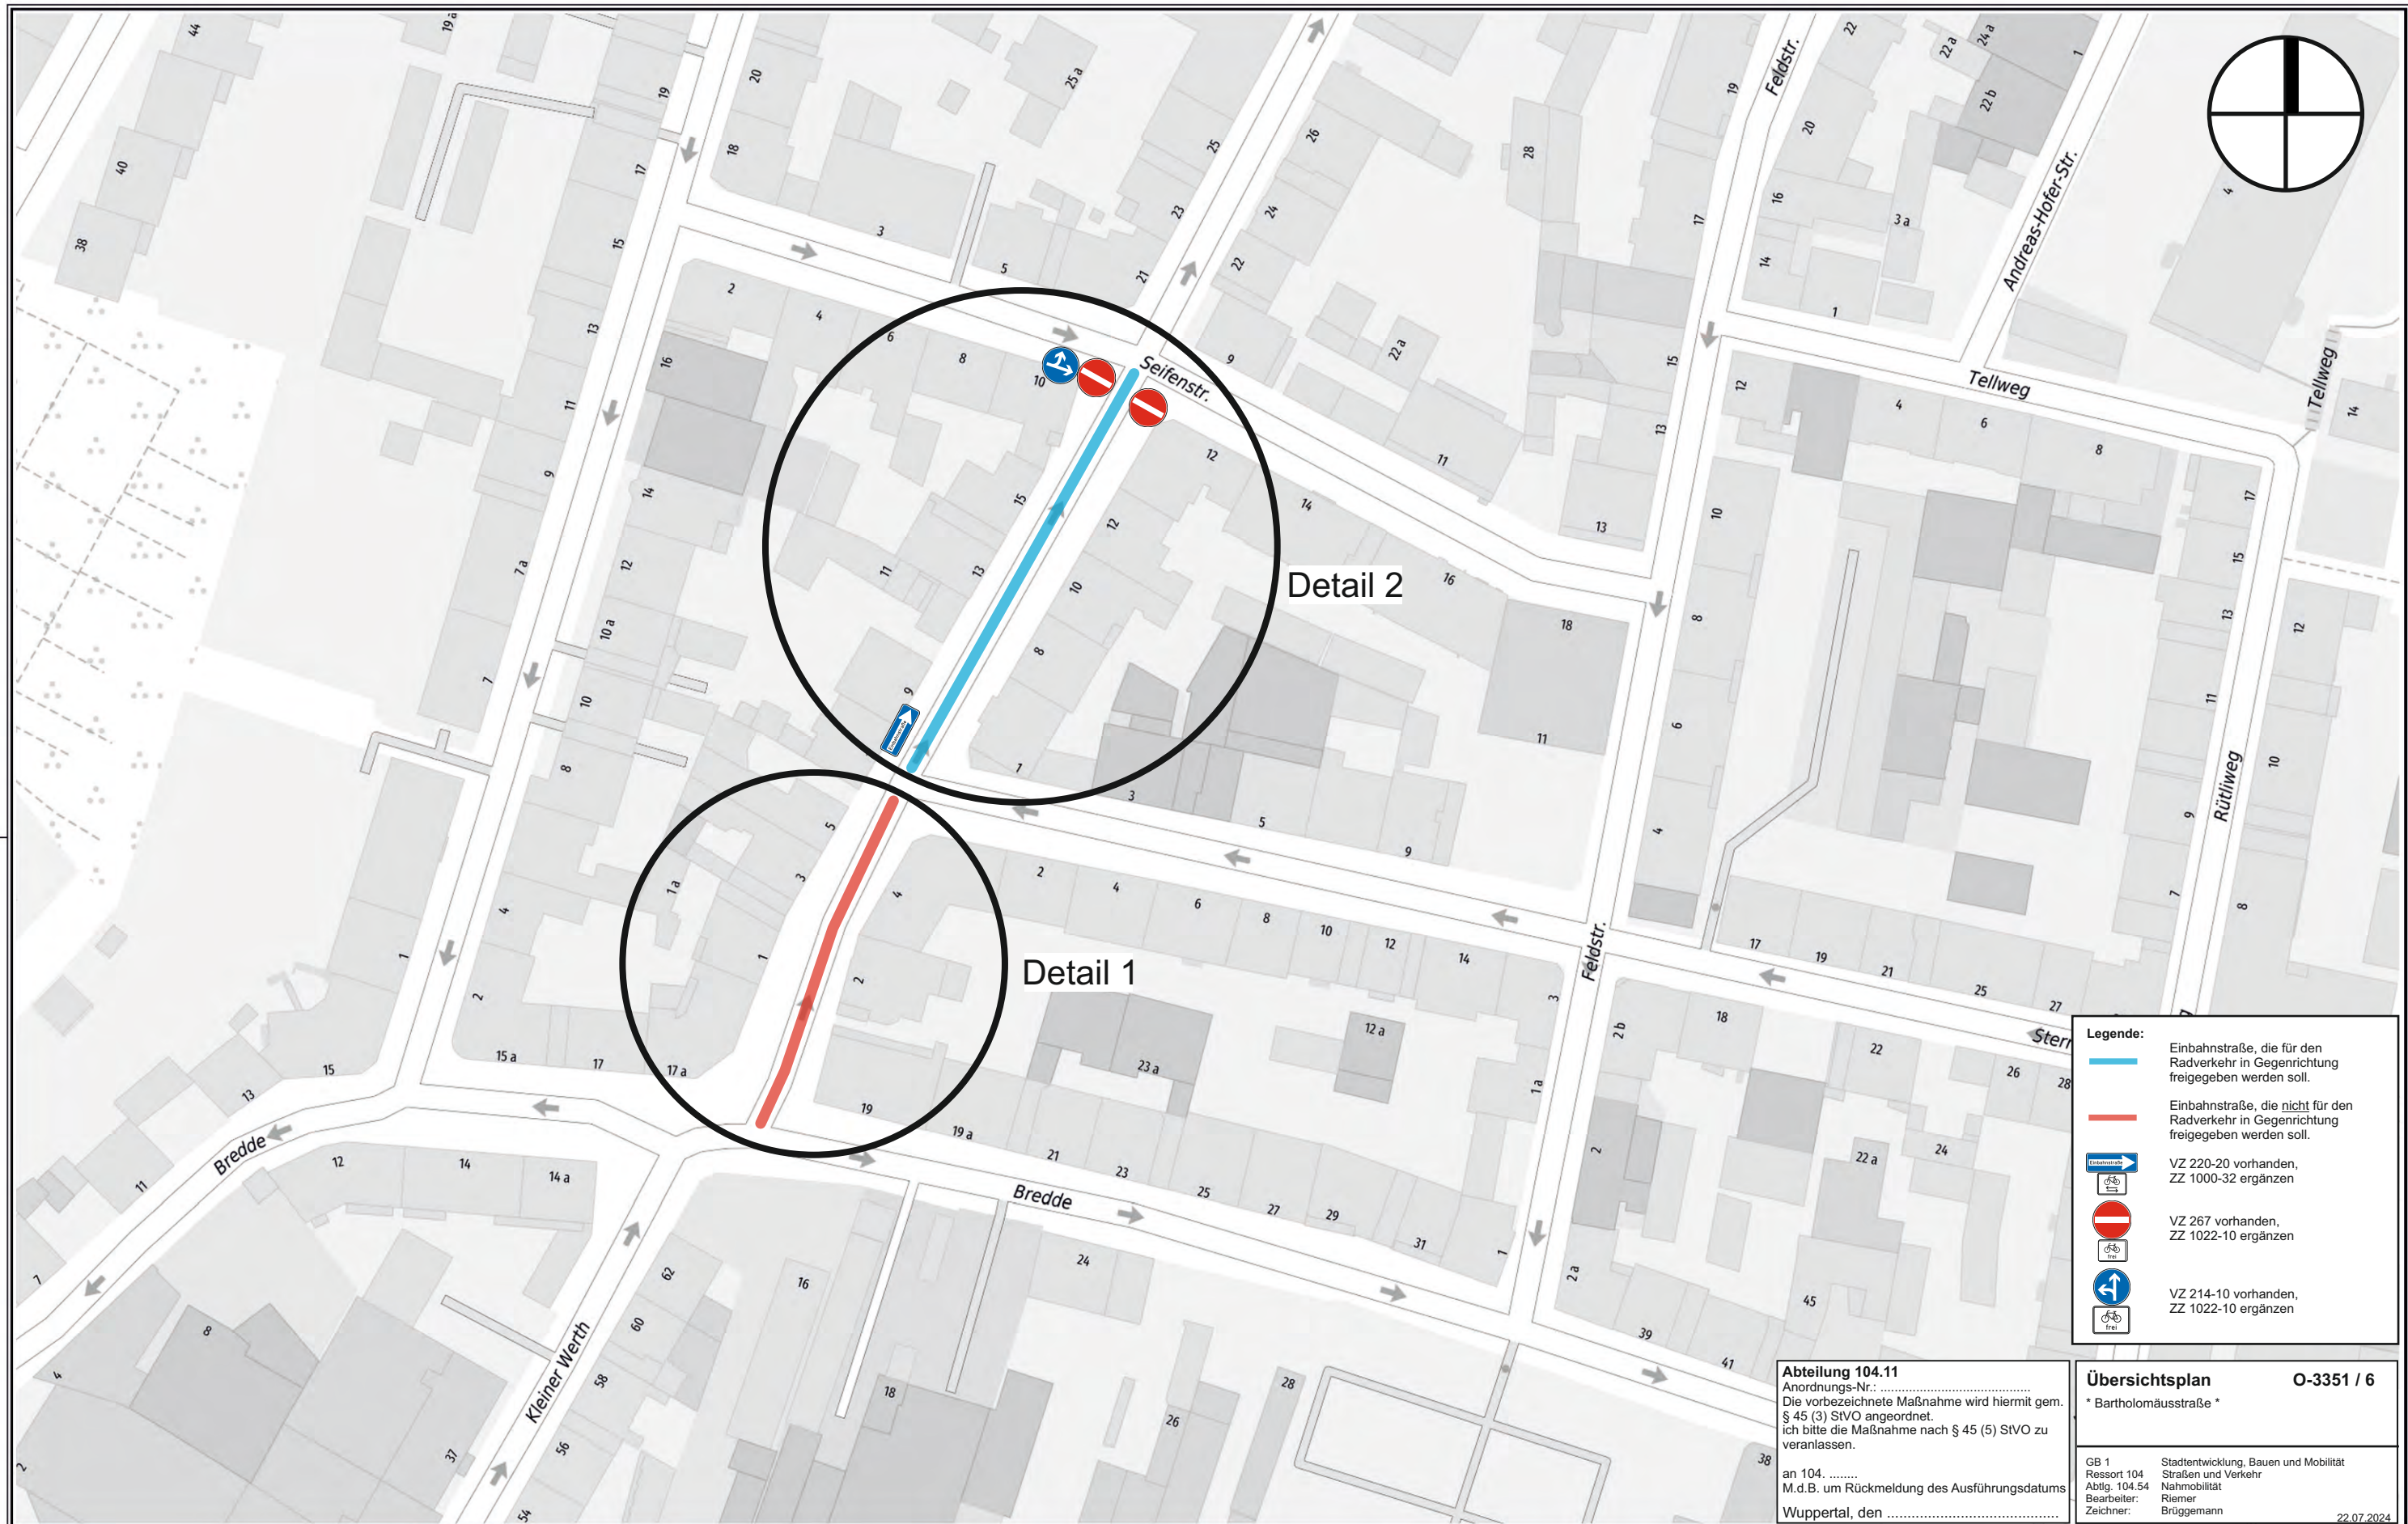

**Legende:**

- Einbahnstraße, die für den Radverkehr in Gegenrichtung freigegeben werden soll.
- Einbahnstraße, die nicht für den Radverkehr in Gegenrichtung freigegeben werden soll.
- VZ 220-20 vorhanden, ZZ 1000-32 ergänzen
- VZ 267 vorhanden, ZZ 1022-10 ergänzen
- VZ 214-10 vorhanden, ZZ 1022-10 ergänzen

**Abteilung 104.11**  
Anordnungs-Nr.: .....  
Die vorbezeichnete Maßnahme wird hiermit gem. § 45 (3) StVO angeordnet.  
Ich bitte die Maßnahme nach § 45 (5) StVO zu veranlassen.  
an 104. ....  
M.d.B. um Rückmeldung des Ausführungsdatums  
Wuppertal, den .....

**Übersichtsplan** **O-3351 / 6**  
\* Bartholomäusstraße \*

|                |                                       |
|----------------|---------------------------------------|
| GB 1           | Stadtentwicklung, Bauen und Mobilität |
| Ressort 104    | Straßen und Verkehr                   |
| Abtlig. 104.54 | Nahmobilität                          |
| Bearbeiter:    | Riemer                                |
| Zeichner:      | Brüggemann                            |

22.07.2024

**Dieser Ausdruck ist gesetzlich geschützt!**  
Vervielfältigungen, Umarbeiten, Veröffentlichungen oder die Weitergabe an Dritte nur mit Zustimmung des Herausgebers, ausgenommen Vervielfältigungen und Umarbeitungen zur innerbetrieblichen Verwendung bei Behörden oder zum eigenen Gebrauch.