


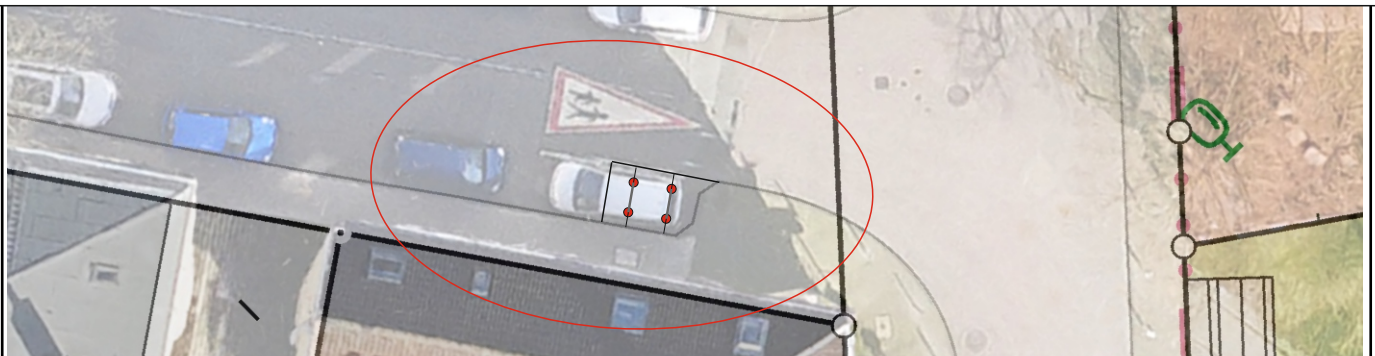


visuelle Darstellung

- zwei Radbügel
- Schmalstrichmarkierung 2.9m x 2m
- Erhalt der angrenzenden Parkfläche durch Freihaltung von 6m bis zur Garageneinfahrt



Detailskizze

Schmalstrichmarkierung

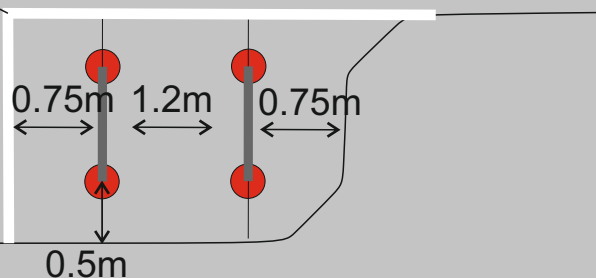

Herausgeber:
Stadt Wuppertal
Ressort Vermessung, Katasteramt und Geodaten

Radbügel Senefelderstr 4
Velin Wagner

Maßstab 1:250

Erstellt am 25.07.2024

Dieser Ausdruck ist gesetzlich geschützt!

Vervielfältigungen, Umarbeiten, Veröffentlichungen oder die Weitergabe an Dritte nur mit Zustimmung des Herausgebers, ausgenommen Vervielfältigungen und Umarbeitungen zur innerbetrieblichen Verwendung bei Behörden oder zum eigenen Gebrauch.