


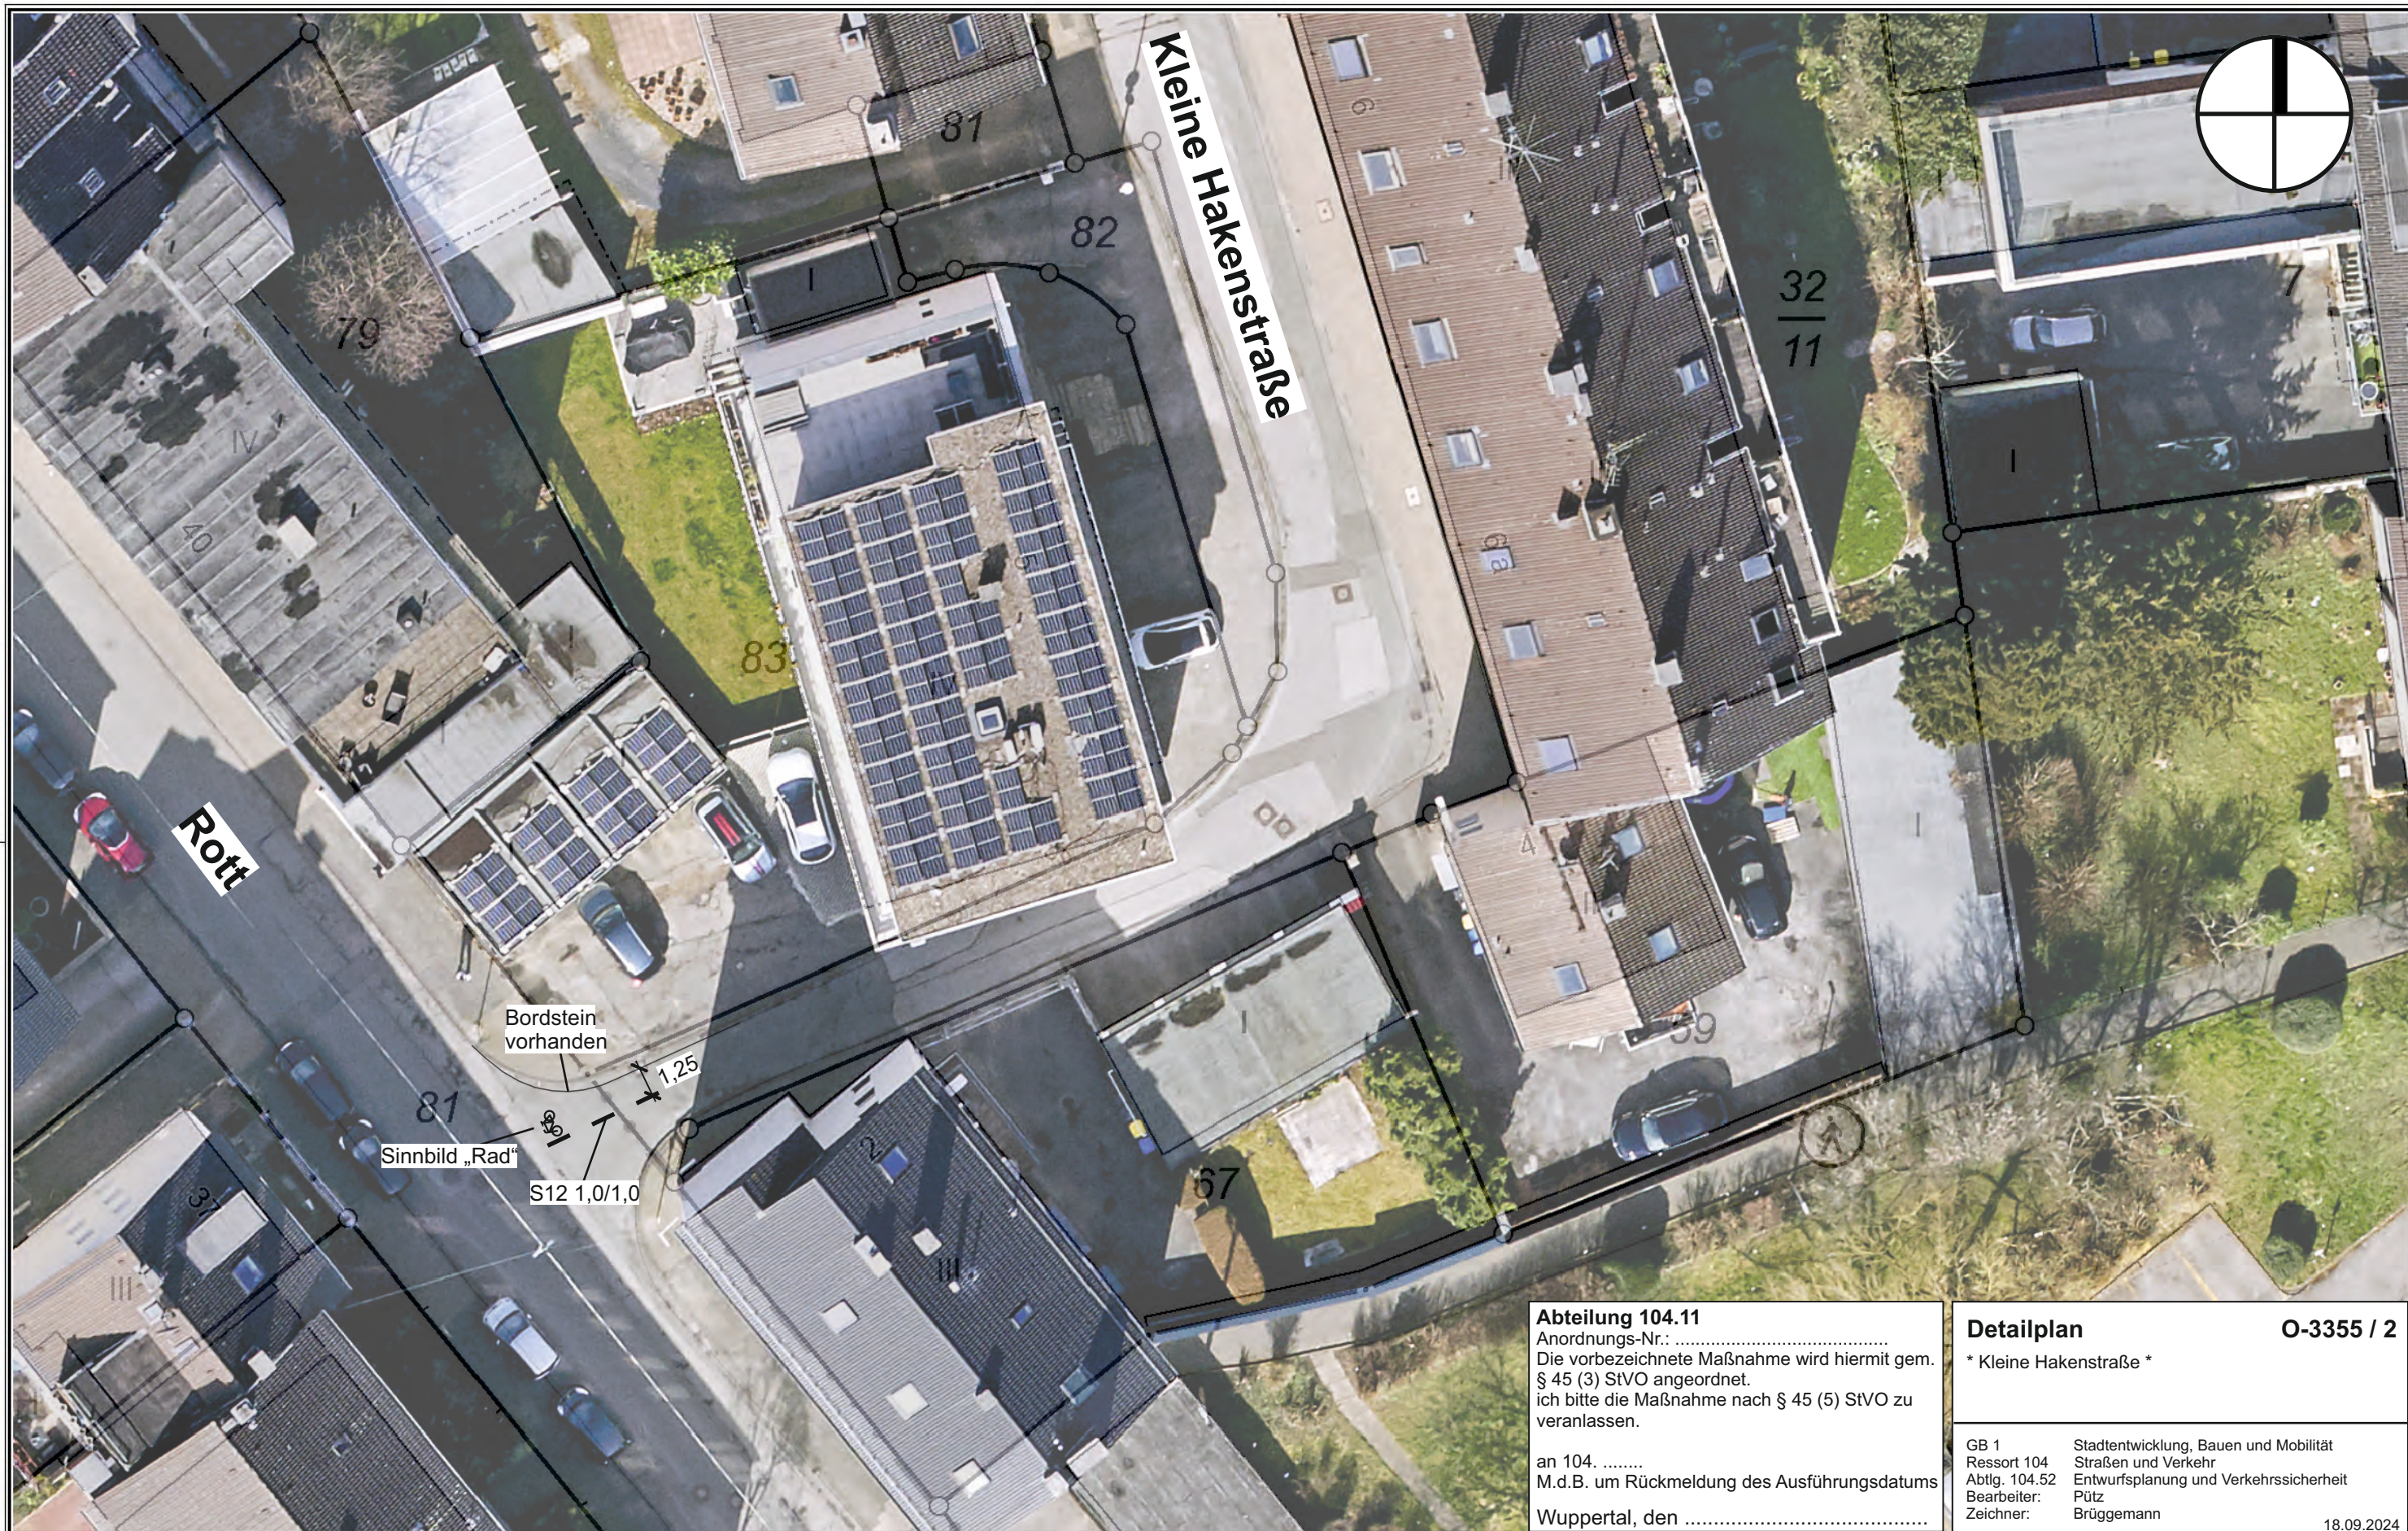

Abteilung 104.11
Anordnungs-Nr.:
Die vorbezeichnete Maßnahme wird hiermit gem.
§ 45 (3) StVO angeordnet.
ich bitte die Maßnahme nach § 45 (5) StVO zu
veranlassen.

an 104.
M.d.B. um Rückmeldung des Ausführungsdatums

Wuppertal, den

Detailplan		O-3355 / 2
* Kleine Hakenstraße *		
GB 1	Stadtentwicklung, Bauen und Mobilität	
Ressort 104	Straßen und Verkehr	
Abtlg. 104.52	Entwurfsplanung und Verkehrssicherheit	
Bearbeiter:	Pütz	
Zeichner:	Brüggemann	
		18.09.2024

Herausgeber:
Stadt Wuppertal
Ressort Vermessung, Katasteramt und Geodaten

Maßstab 1:250
Erstellt am 18.09.2024

Dieser Ausdruck ist gesetzlich geschützt!
Vervielfältigungen, Umarbeiten, Veröffentlichungen oder die Weitergabe an Dritte nur mit Zustimmung des Herausgebers, ausgenommen in Vertriebsunterlagen und Umarbeitungen zur innerbetrieblichen Verwendung bei Behörden oder zum eigenen Gebrauch.