


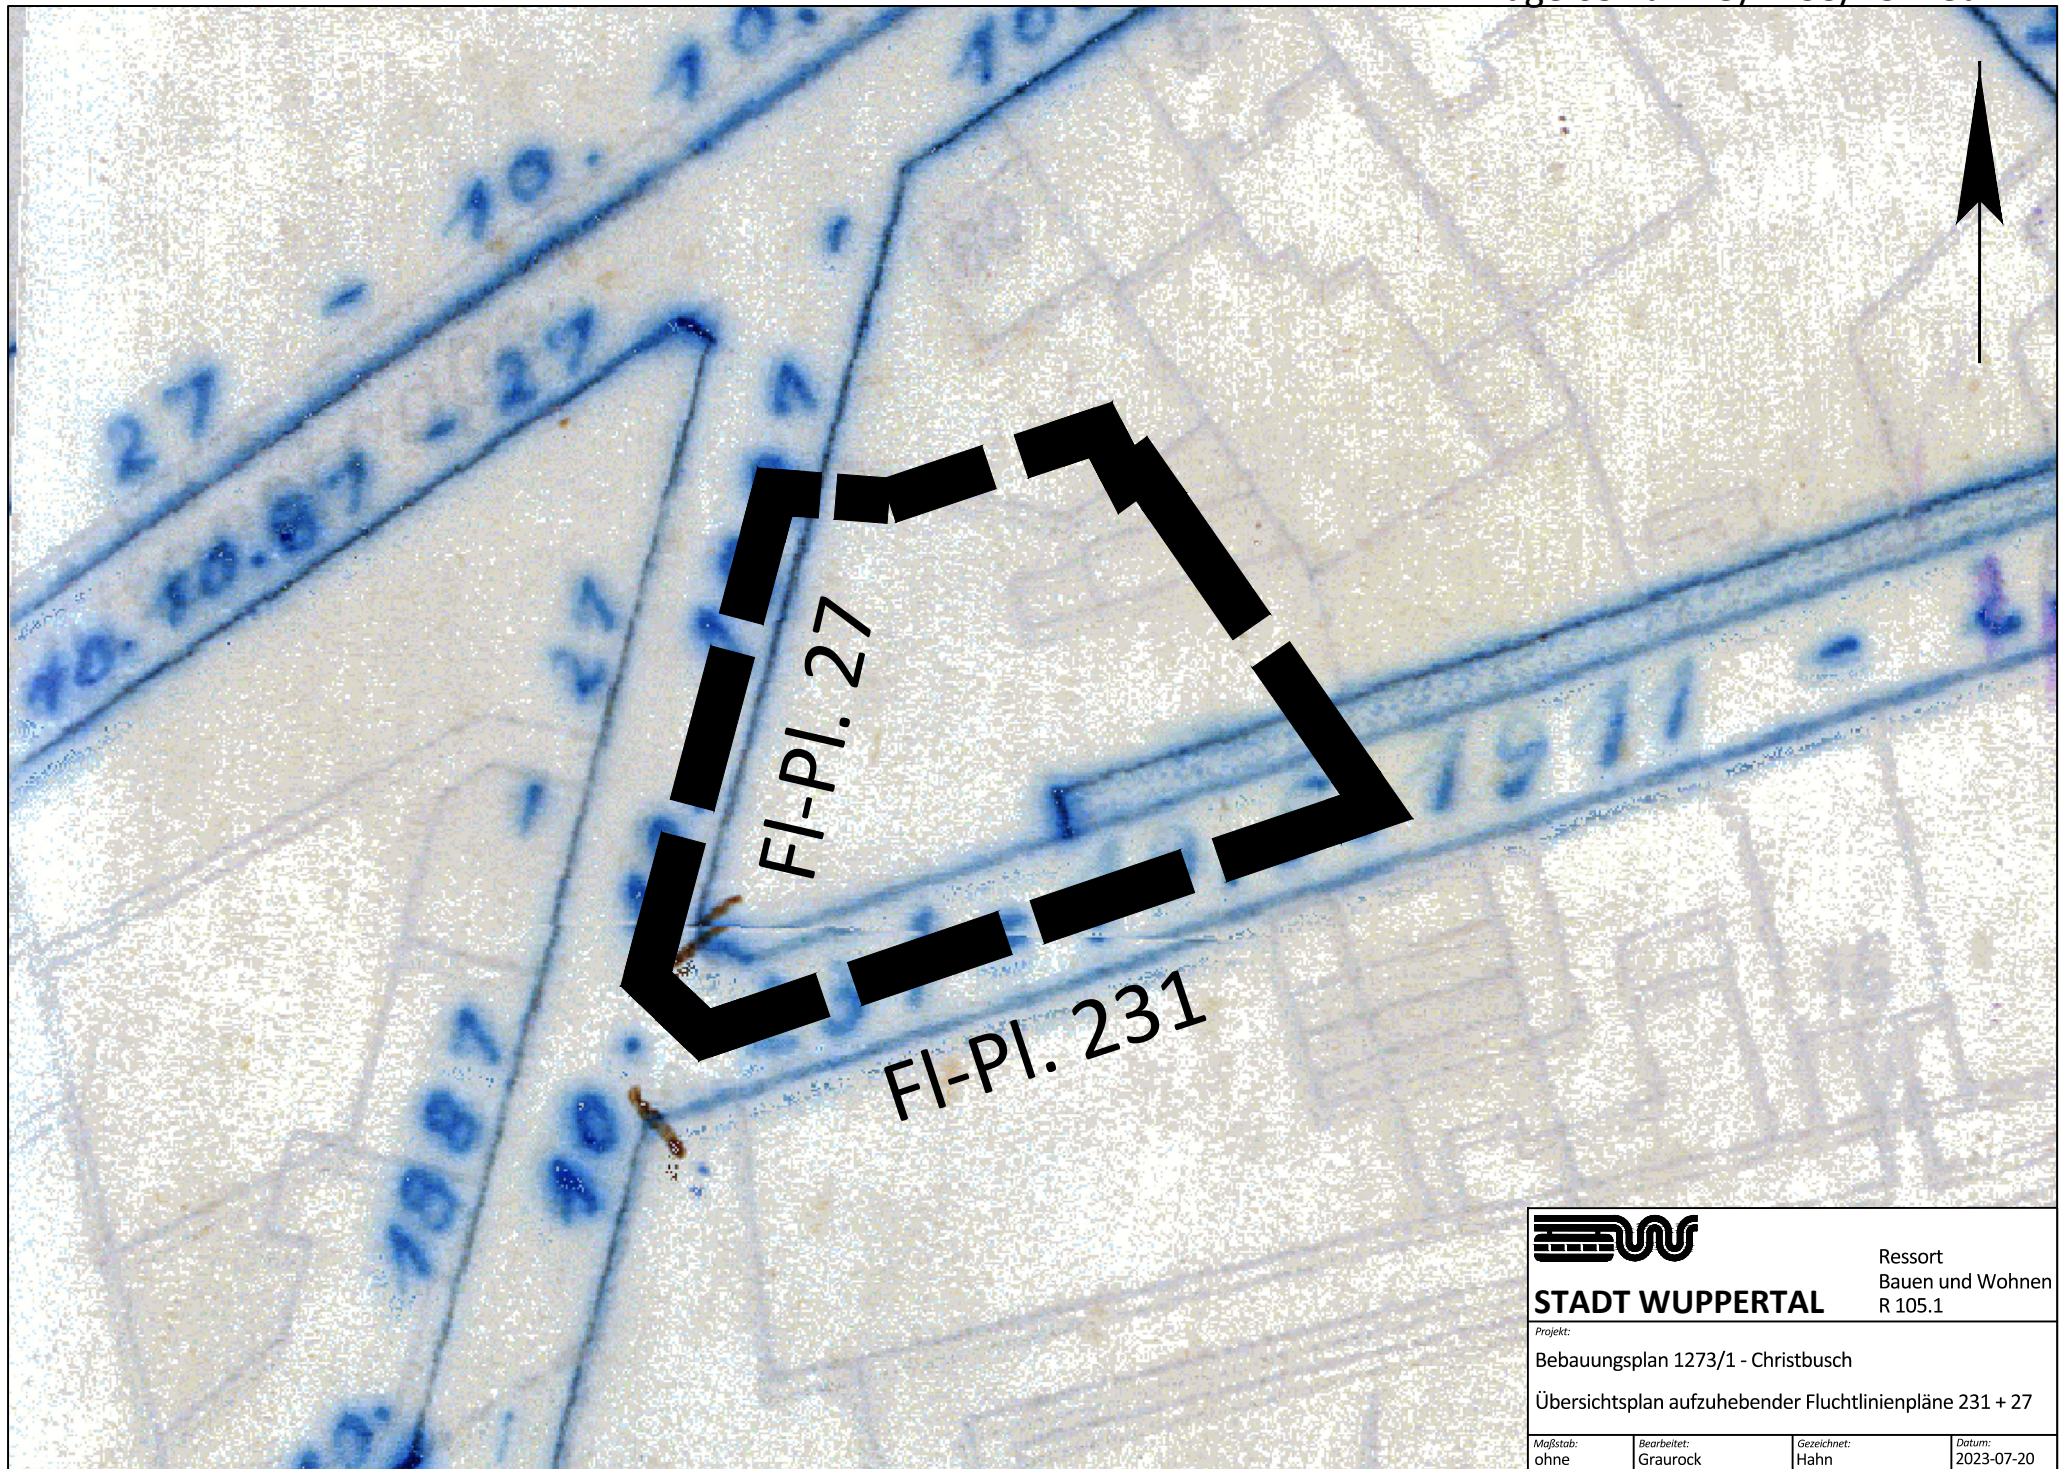

STADT WUPPERTAL

Ressort
Bauen und Wohnen
R 105.1

Projekt:

Bebauungsplan 1273/1 - Christbusch

Übersichtsplan aufzuhebender Fluchtlinienpläne 231 + 27

Maßstab:
ohne

Bearbeitet:
Graurock

Gezeichnet:
Hahn

Datum:
2023-07-20