


Ansicht 3 - Nord
Maßstab: 1:200

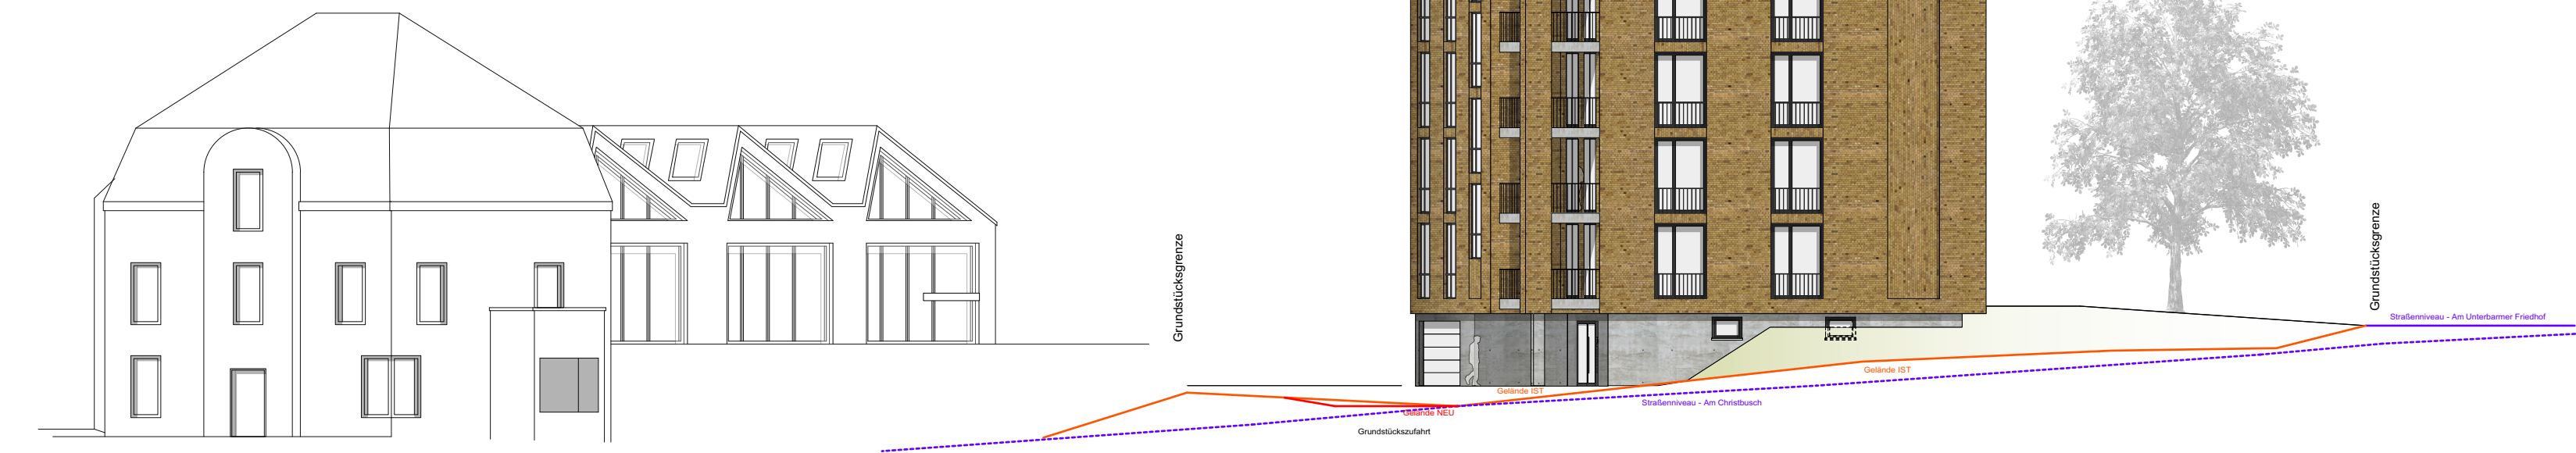

Ansicht 4 - West
Maßstab: 1:200

Bauherr: DP Architektur + Bau GmbH Luisenstr. 25 42103 Wuppertal			Unterschrift:					
Architekt: DP Architektur + Bau GmbH Antonio Pinca Architekt BDA Nr. 38654 Luisenstr. 25 42103 Wuppertal T 0202 253 27 270						Unterschrift:		
Projekt: Neubau eines Mehrfamilienhauses Am Christbusch 1 42285 Wuppertal								
01	Höhenystem:			Datum:				
	EFH +/-0.00 = 172,50 m üNN			5.8.24				
	Maßstab:	Blattgröße:	Gez:					
	1:100	A2						
Planbezeichnung:			Plan-Nr.:	Index:				
BA Ansichten Abwicklung			01.04.41	A				
Ansichten								



Ansicht 1 - Süd
Maßstab: 1:200



Ansicht 2 - Ost
Maßstab: 1:200

Bauherr: DP Architektur + Bau GmbH Luisenstr. 25 42103 Wuppertal			Unterschrift:
Architekt: DP Architektur + Bau GmbH Antonio Pinca Architekt BDA Nr. 38654 Luisenstr. 25 42103 Wuppertal T 0202 253 27 270			Unterschrift:
Projekt: Neubau eines Mehrfamilienhauses Am Christbusch 1 42285 Wuppertal			
01	Höhenystem: EFH +/-0.00 = 172,50 m üNN	Datum: 5.8.24	
	Maßstab: 1:100	Blattgröße: A2	Gez:
	Planbezeichnung: BA Ansichten Abwicklung	Plan-Nr.: 01.04.41	Index: A
Ansichten			