


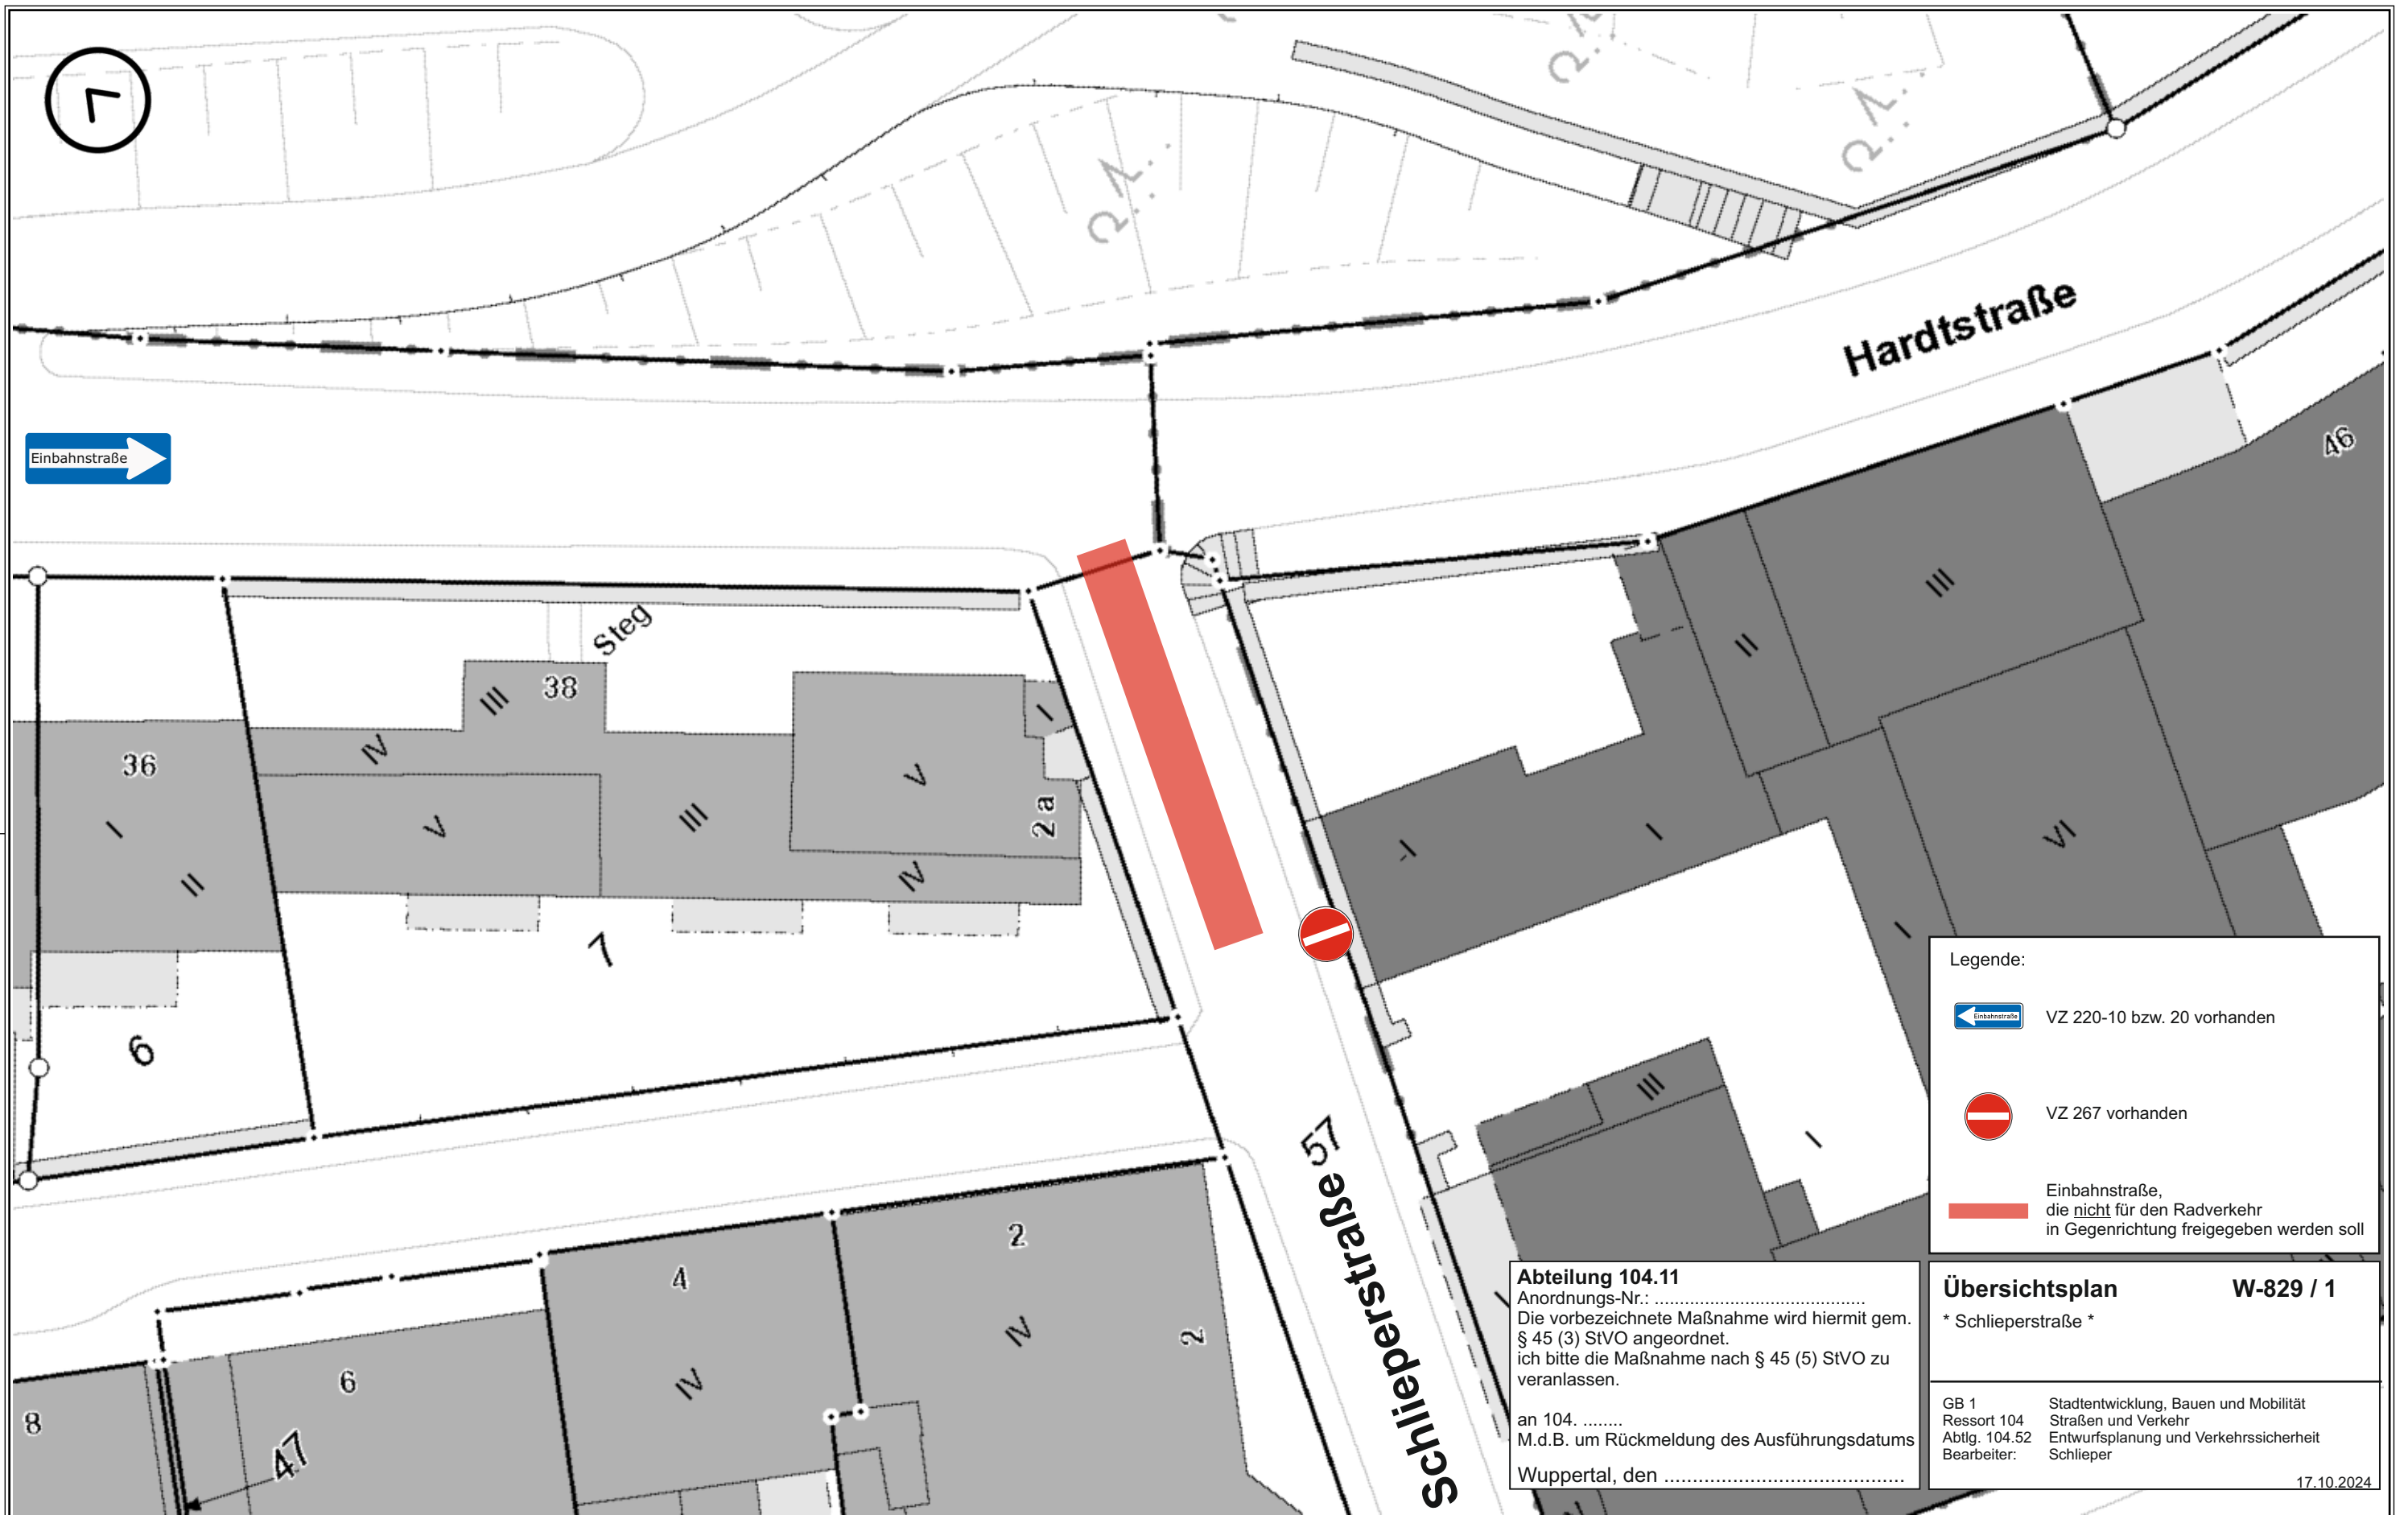

Legende:

 VZ 220-10 bzw. 20 vorhanden

 VZ 267 vorhanden

 Einbahnstraße, die nicht für den Radverkehr in Gegenrichtung freigegeben werden soll

Abteilung 104.11
Anordnungs-Nr.:
Die vorbezeichnete Maßnahme wird hiermit gem. § 45 (3) StVO angeordnet.
ich bitte die Maßnahme nach § 45 (5) StVO zu veranlassen.
an 104.
M.d.B. um Rückmeldung des Ausführungsdatums
Wuppertal, den

Übersichtsplan **W-829 / 1**
* Schlieperstraße *
GB 1 Stadtentwicklung, Bauen und Mobilität
Ressort 104 Straßen und Verkehr
Abtlg. 104.52 Entwurfsplanung und Verkehrssicherheit
Bearbeiter: Schlieper
17.10.2024

 Herausgeber:
Stadt Wuppertal
Ressort Vermessung, Katasteramt und Geodaten

ES Freigabe Schlieperstraße Übersichtsplan VO/1219/24

Maßstab 1:250
Erstellt am 17.10.2024

Dieser Ausdruck ist gesetzlich geschützt!
Vervielfältigungen, Umarbeiten, Veröffentlichungen oder die Weitergabe an Dritte nur mit Zustimmung des Herausgebers, ausgenommen Vervielfältigungen und Umarbeitungen zur innerbetrieblichen Verwendung bei Behörden oder zum eigenen Gebrauch.