


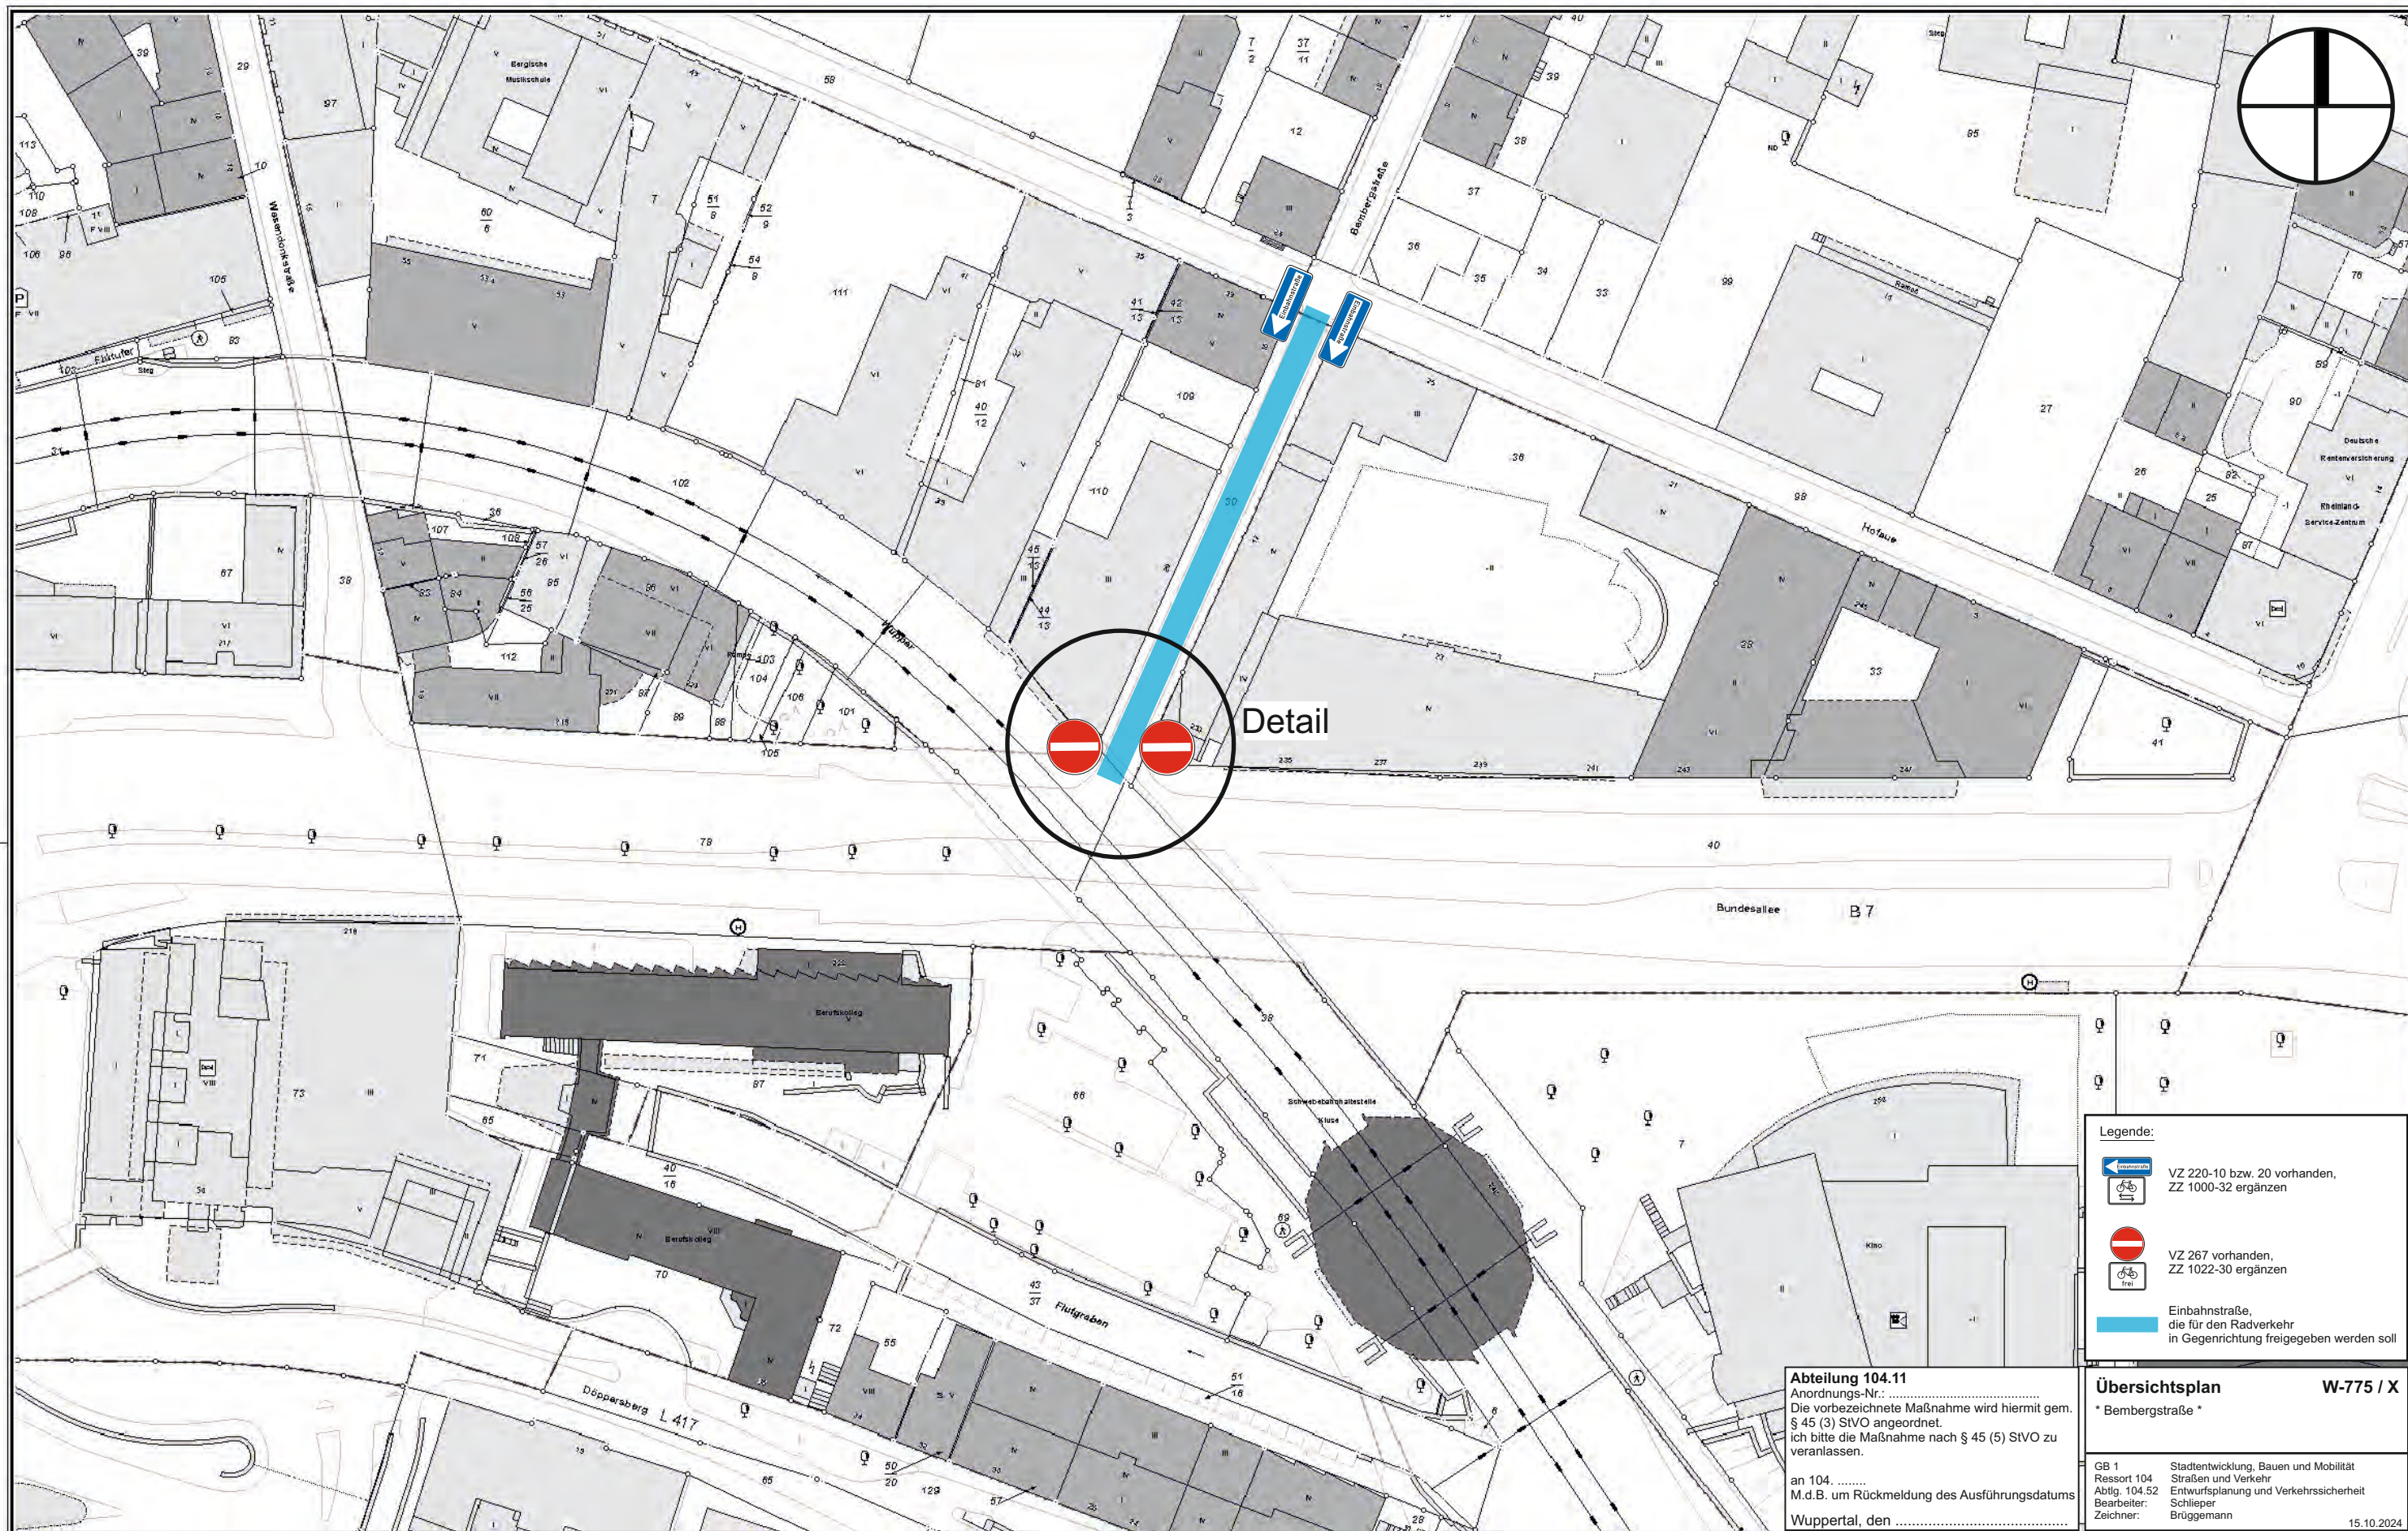

Legende:

- VZ 220-10 bzw. 20 vorhanden, ZZ 1000-32 ergänzen
- VZ 267 vorhanden, ZZ 1022-30 ergänzen
- Einbahnstraße, die für den Radverkehr in Gegenrichtung freigegeben werden soll

Abteilung 104.11
Anordnungs-Nr.:
Die vorbezeichnete Maßnahme wird hiermit gem. § 45 (3) StVO angeordnet.
Ich bitte die Maßnahme nach § 45 (5) StVO zu veranlassen.
an 104.
M.d.B. um Rückmeldung des Ausführungsdatums
Wuppertal, den

Übersichtsplan **W-775 / X**
* Bembergstraße *

GB 1 Stadtentwicklung, Bauen und Mobilität
Ressort 104 Straßen und Verkehr
Abt. 104.52 Entwurfsplanung und Verkehrssicherheit
Bearbeiter: Schlieper
Zeichner: Brüggemann
15.10.2024