


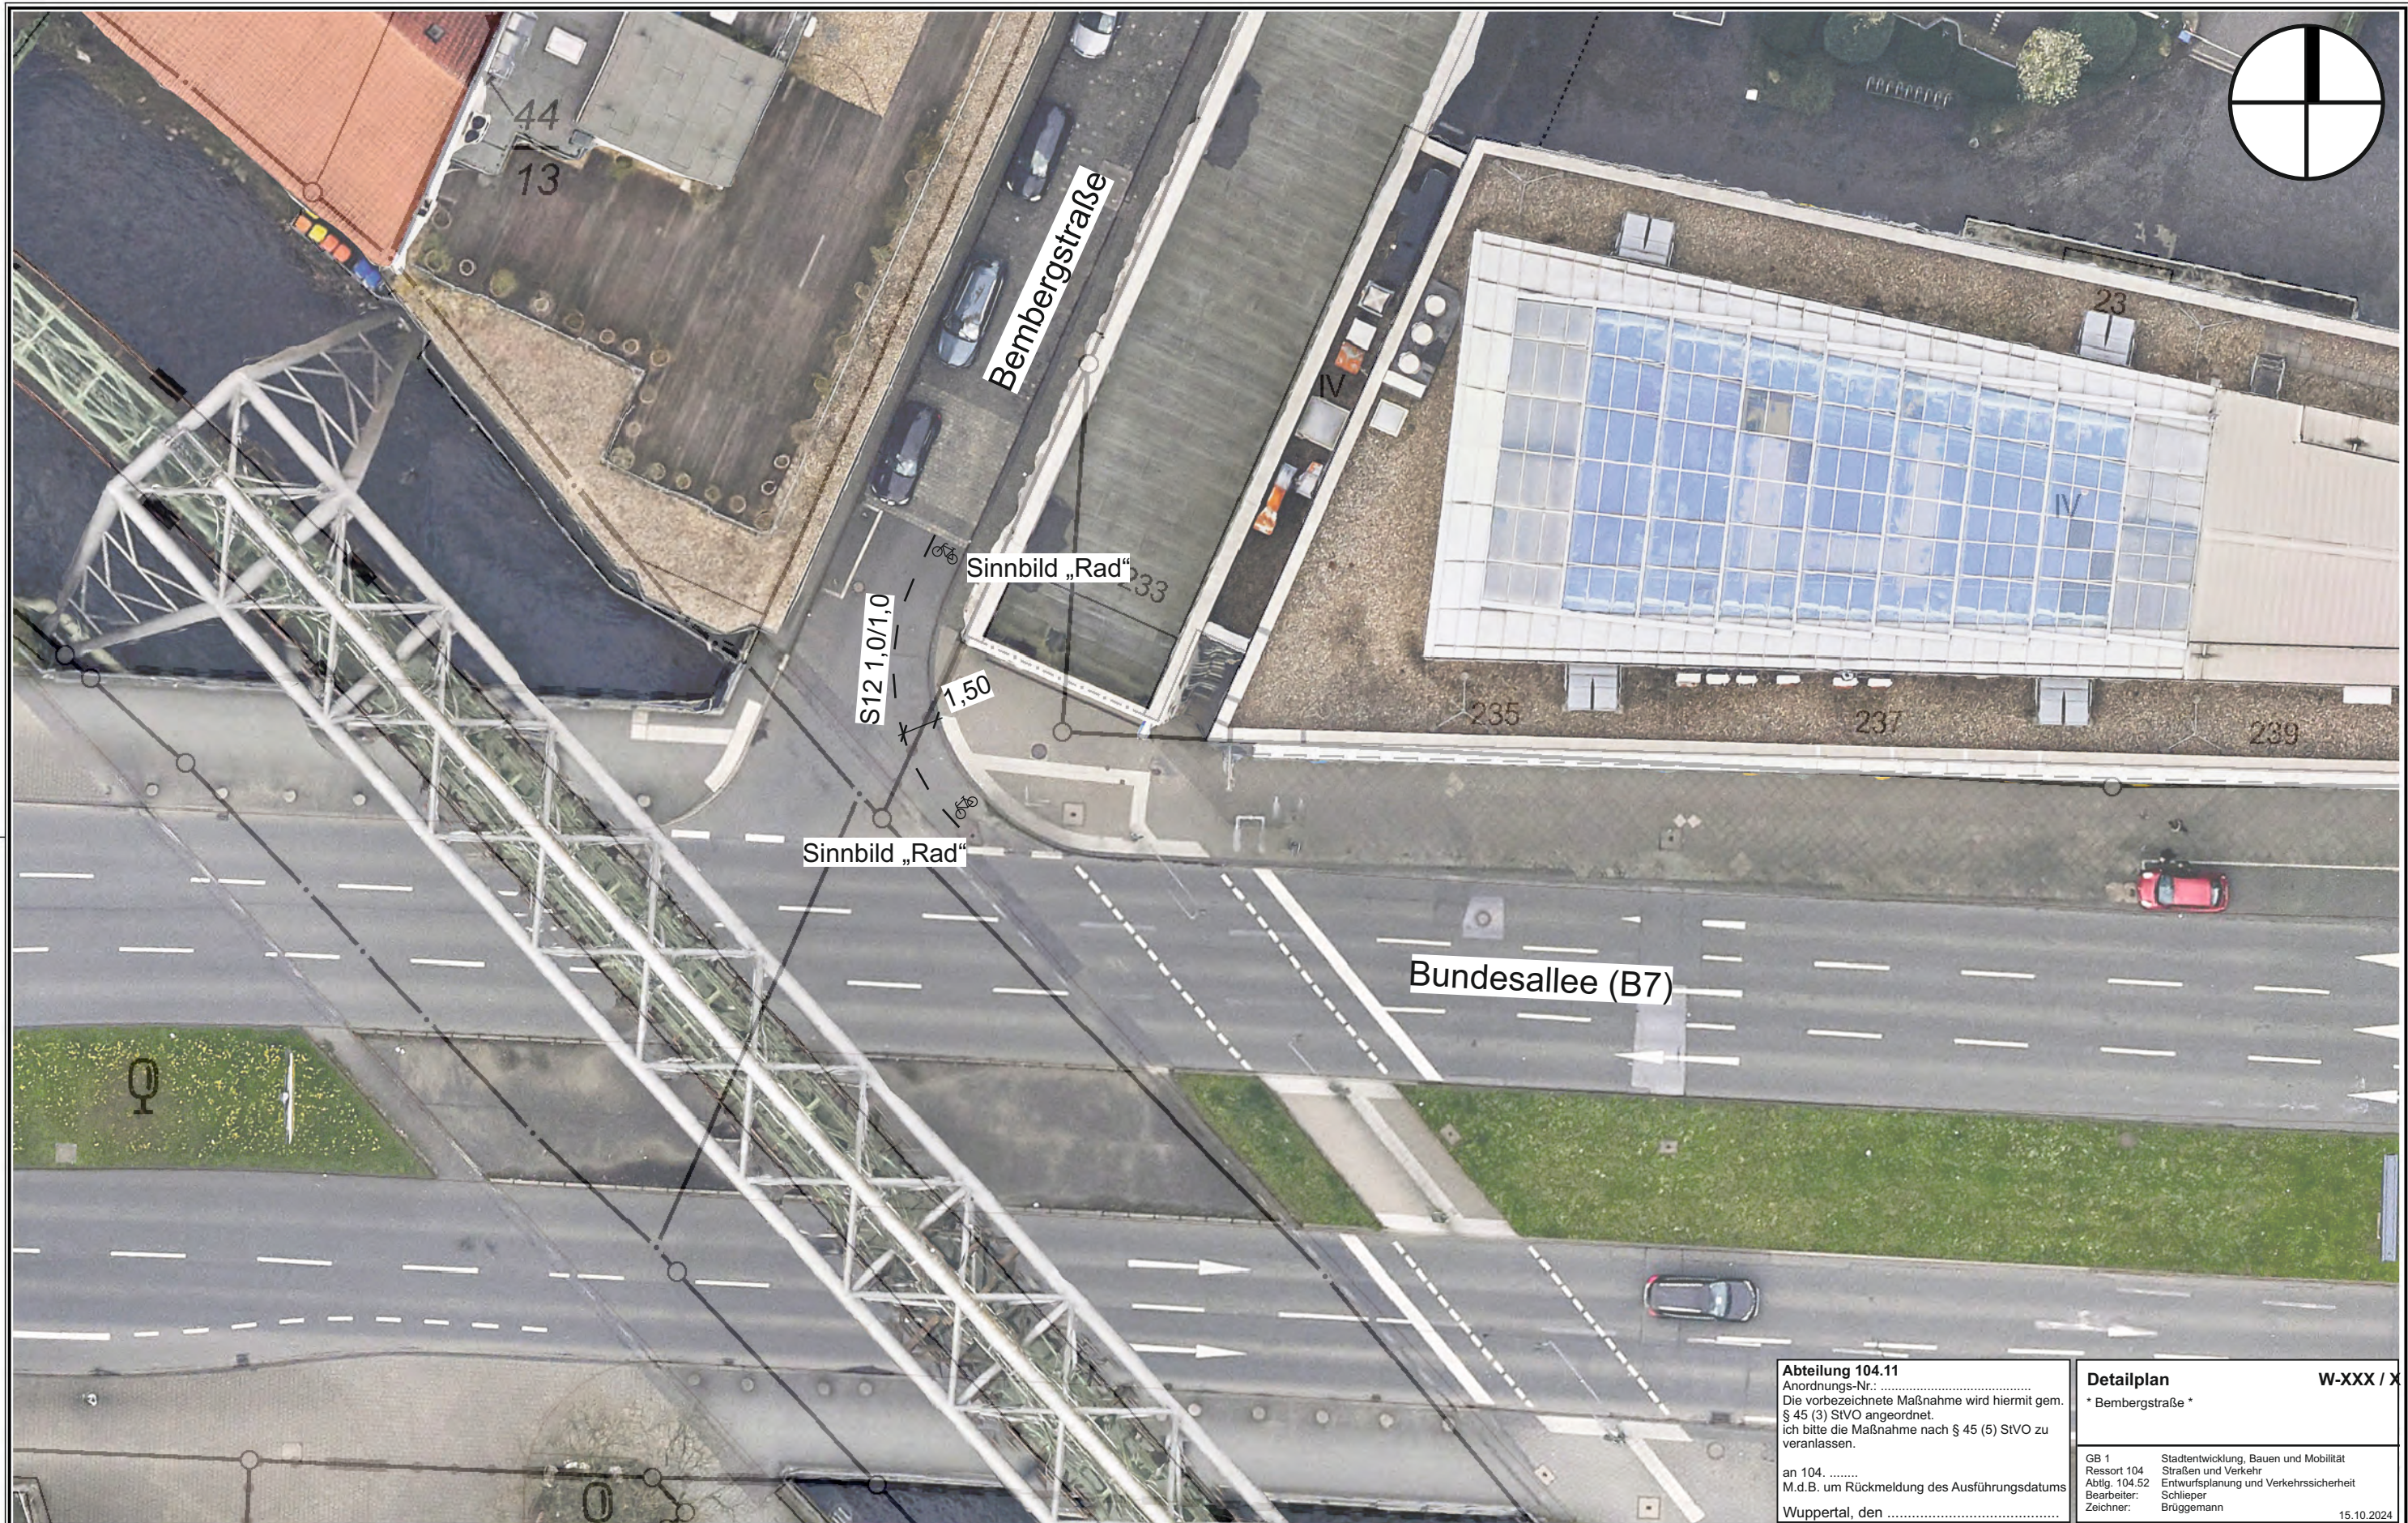

Abteilung 104.11
Anordnungs-Nr.:
Die vorbezeichnete Maßnahme wird hiermit gem.
§ 45 (3) StVO angeordnet.
Ich bitte die Maßnahme nach § 45 (5) StVO zu
veranlassen.
an 104.
M.d.B. um Rückmeldung des Ausführungsdatums
Wuppertal, den

Detailplan		W-XXX / X
* Bembergstraße *		
GB 1	Stadtentwicklung, Bauen und Mobilität	
Ressort 104	Straßen und Verkehr	
Abtlig. 104.52	Entwurfsplanung und Verkehrssicherheit	
Bearbeiter:	Schlieper	
Zeichner:	Brüggemann	
	15.10.2024	

 **Herausgeber:**
Stadt Wuppertal
Ressort Vermessung, Katasteramt und Geodaten

Anlage XX Übersichtsplan * Bembergstraße *
VO/1219/24

Maßstab 1:250

Erstellt am 08.10.2024

Dieser Ausdruck ist gesetzlich geschützt!
Vervielfältigungen, Umarbeiten, Veröffentlichungen oder die Weitergabe an Dritte nur mit Zustimmung des Herausgebers, ausgenommen Vervielfältigungen und Umarbeiten zur innerbetrieblichen Verwendung bei Behörden oder zum eigenen Gebrauch.