


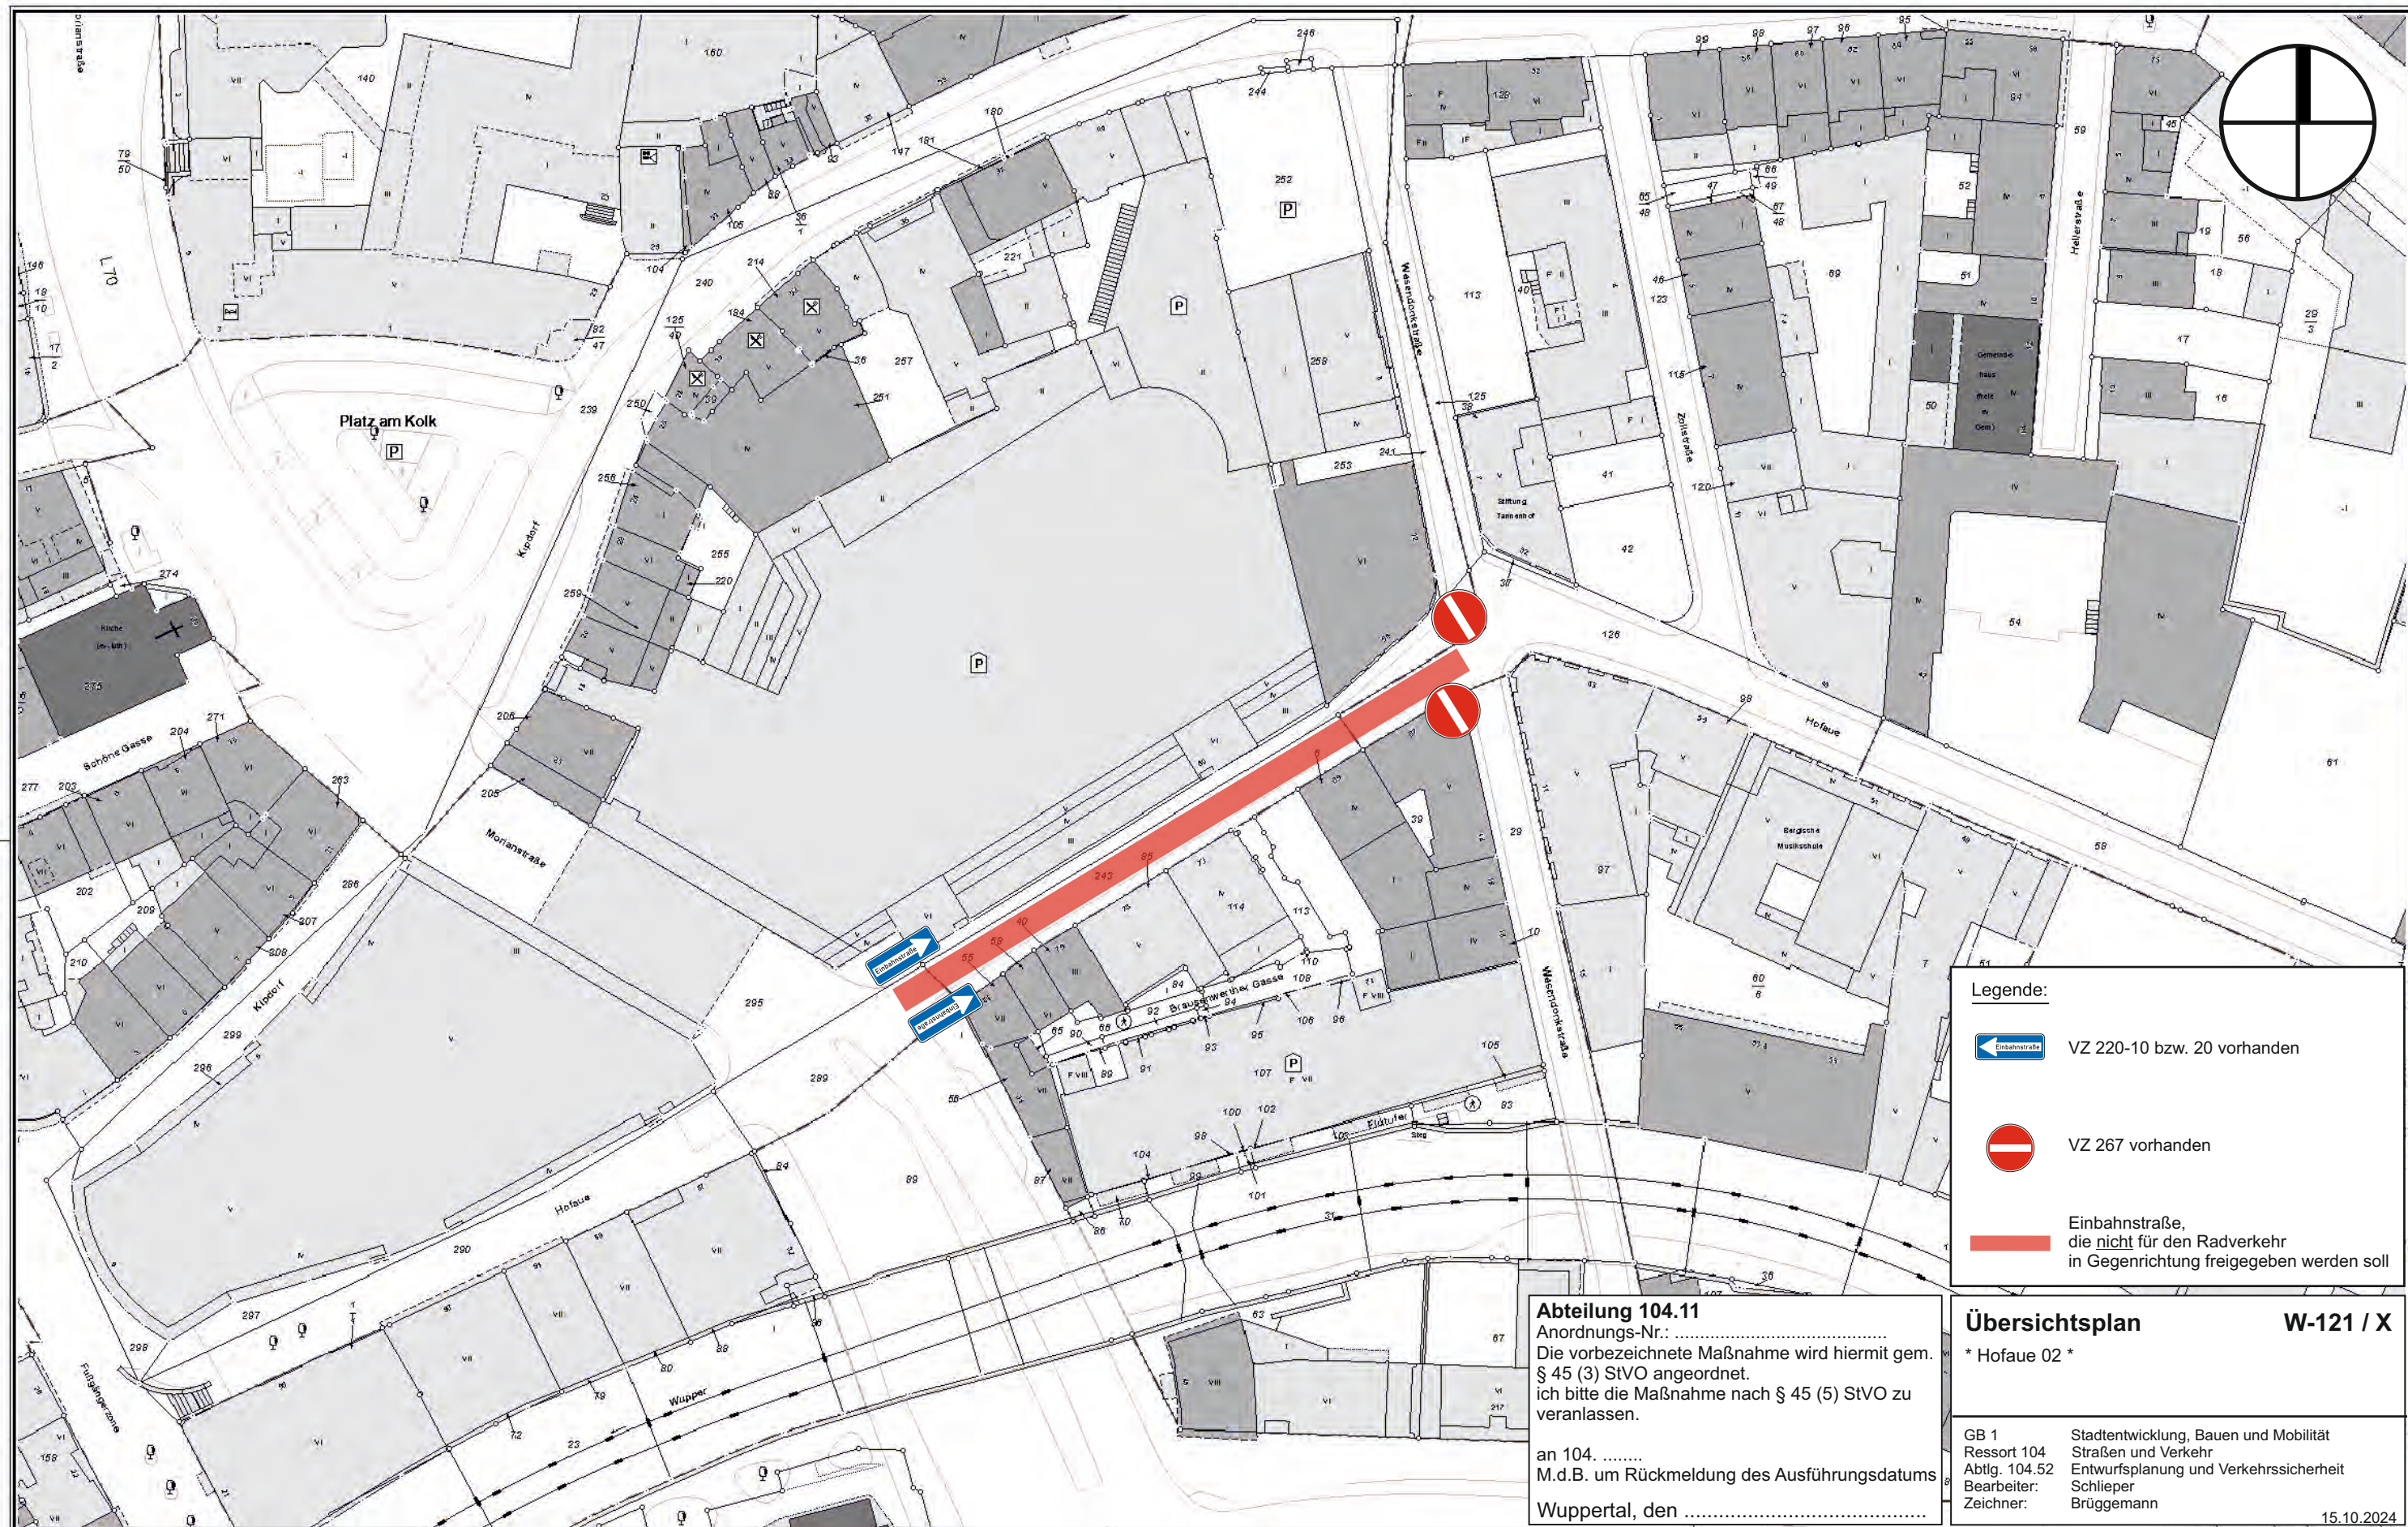

Legende:

-  VZ 220-10 bzw. 20 vorhanden
-  VZ 267 vorhanden
-  Einbahnstraße, die nicht für den Radverkehr in Gegenrichtung freigegeben werden soll

Abteilung 104.11
Anordnungs-Nr.:
Die vorbezeichnete Maßnahme wird hiermit gem.
§ 45 (3) StVO angeordnet.
Ich bitte die Maßnahme nach § 45 (5) StVO zu
veranlassen.

an 104.
M.d.B. um Rückmeldung des Ausführungsdatums
Wuppertal, den

Übersichtsplan **W-121 / X**
* Hofaue 02 *

GB 1	Stadtentwicklung, Bauen und Mobilität
Ressort 104	Straßen und Verkehr
Abtl. 104.52	Entwurfsplanung und Verkehrssicherheit
Bearbeiter:	Schlieper
Zeichner:	Brüggemann

15.10.2024